


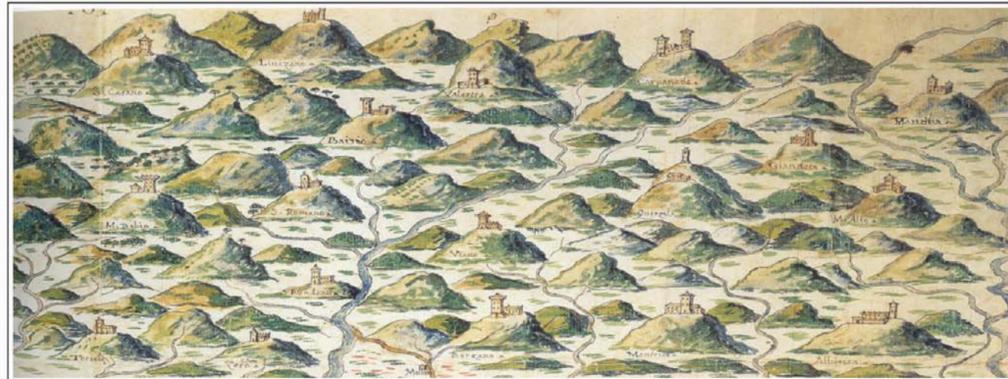

COMUNE DI CARPINETI
Provincia di REGGIO EMILIA

PSC

PIANO STRUTTURALE COMUNALE REDATTO IN
FORMA ASSOCIATA DEI COMUNI DI VIANO E CARPINETI



Tav.0 - Legenda

Adozione: Del. C.C. n. 35 del 26.04.2004

Approvazione: Del. C.C. n. 41 del 24.07.2008

COMUNE DI CARPINETI


Il Sindaco Il Vice Sindaco Il Segretario Comunale
Leonilde Montemerli Stefano Baldelli Matteo Marziliano

Responsabile del progetto
Roberto FARINA (OIKOS Ricerche Srl)

Gruppo di lavoro OIKOS Ricerche
Alessandra Carini, Corrado Marocci, Francesco Manunza,
Domenico Barani e Erica Montanari (Aspetti geologici),
Barbara Giovannini, Carolina Crovara Pesca e
Monica Regazzi (Indagini sul patrimonio storico)

Collaboratori:
Mauro Bisi, Chiara Gandolfi (Censimento insediamenti
ed edifici storici)
Roberta Benassi, Antonio Conticello (SIT ed elaborazioni grafiche)
Concetta Venezia (editing)

Comune di Carpineti: Tonino Braglia

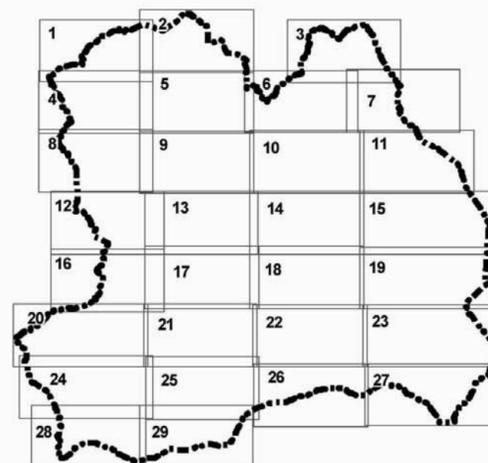

SCALA 1 : 5000

LEGENDA

- Confini comunali
- - - - - Limite del territorio urbanizzato TU
- - - - - Limite tra territorio urbanizzabile TUZ e territorio rurale TRU

SISTEMA INSEDIATIVO STORICO (Capo 3 A)

- AS Centri storici (art. 26)
- IS Insediamenti e infrastrutture storiche del territorio rurale (art. 26)
- ES Edifici e complessi di valore storico-architettonico, culturale e testimoniale (art.26)
- ES Edifici vincolati ai sensi del D.L.42/2004 ed edifici di particolare pregio (art. 27)

TERRITORIO URBANO (TU) E TERRITORIO URBANIZZABILE (TUZ) (Capo 3 B)

- AC Ambiti urbani consolidati (artt.31-37)
- AC Ambiti consolidati (art.31)
- ACr Ambiti consolidati del territorio rurale (art. 36)
- ACr (*)
- ACs Ambiti urbani consolidati a destinazione specifica (art. 31)
- AR Ambiti da riqualificare (artt.38-41)
- AR.1 Ambiti di riqualificazione previsti dal PSC
- AR.2 Ambiti costituiti da PUA approvati all'atto dell'adozione
- AN Ambiti per i nuovi insediamenti (artt.42 e 44)
- AN.1 Nuovi ambiti previsti dal PSC
- AN.2 Ambiti costituiti da PUA approvati all'atto dell'adozione
- APC Ambiti specializzati per attività produttive di rilievo comunale (artt.47-48)

- APC (i) Prevalenza di attività industriali
 - E esistenti
 - P ampliamento di ambiti esistenti
 - Pp nuovi insediamenti di progetto
- APC (t) Prevalenza di attività terziario-direzionali
 - E esistenti
 - P ampliamento di ambiti esistenti
- APC (a) Prevalenza di attività artigianali esistenti composti da una sola unita' locale
- APC (i) * Ambiti per attività produttive costituiti da PUA approvati all'atto dell'adozione
- APC T Ambiti specializzati per attività produttive da trasformare
- APC (i)-S Ambiti specializzati per attività produttive esistenti soggetti a limitazione del tipo di attività'

TERRITORIO RURALE (Capo 3 C) (art.49)

- AVA Aree di valore naturale e ambientale (art. 50)
- ARP Ambiti agricoli di rilievo paesaggistico (art. 51)
- ARP pe Ambiti agricoli di pertinenza percettiva del paesaggio e degli insediamenti storici (art. 52)
- ARP pe*
- ARP pe*
- AED Aree per attività estrattive dismesse, sedi di progetti speciali di riqualificazione ambientale e/o di sviluppo di un sistema integrato di attività economiche compatibili e di servizi per il tempo libero (art.64)
- AE Ambiti per attività estrattive soggette a PAE

DOTAZIONI TERRITORIALI (Capo 3 D)

- MOB (A-5 comma 5) - art. 75
- Infrastrutture e attrezzature per la logistica delle merci
- Autoporti e servizi associati
- Viabilità esistente di rilievo strutturale
- Stazioni del sistema ferroviario e altri nodi strutturali del sistema di trasporto pubblico
- Simboli viabilità
- Intersezioni a livello
- Viabilità di progetto
- Adeguamento viabilità esistente
- Necessità di adeguamento intersezioni stradali
- Ipotesi allo studio per nuovi tracciati stradali
- Piste pedo-ciclabili principali

URB INFRASTRUTTURE PER L'URBANIZZAZIONE DEGLI INSEDIAMENTI (art. 54)

- URB-S livello sovracomunale
- URB-L livello locale
- (T) impianti per radiofonia e telecomunicazioni
- (d) discarica di Poatica
- (d1) area di servizio alla discarica di Poatica
- (t) impianti tecnologici
- (c) cimiteri
- (m) magazzini comunali

COLL SPAZI E ATTREZZATURE COLLETTIVE (art. 54)

- COLL-S - livello sovracomunale
- CH Sedici di culto e attività correlate
- (a) - Attrezzature collettive
- PAR SPORT Parchi territoriali
- Impianti e attrezzature sportive di livello urbano
- (c) - verde pubblico attrezzato e attrezzature sportive

ECO (A-25) DOTAZIONI ECOLOGICHE E AMBIENTALI

FASCE DI RISPETTO

- - - - - Fasce di rispetto viabilità extraurbana - tipo F
- + + + + + Fasce di rispetto viabilità urbana - tipo E
- + + + + + Fasce di rispetto cimiteriali

PROGETTI SPECIALI IN TERRITORIO RURALE

- PS 1 Progetto speciale "Valle del Tresinaro"
- PS 2 Progetto speciale "Ex Strada Statale 63"
- PS 3 Progetto speciale "Sistema integrato dell'offerta turistica ed ambientale"
- PS 4 Progetto Speciale "Cave del Secchia e Cava Pianella"
- PS 5 Progetto speciale "Strada Panoramica"

ELETTRODOTTI

- Rete MT 15 kw aerea e relative fasce di rispetto
- Rete MT 15 kw interrata