
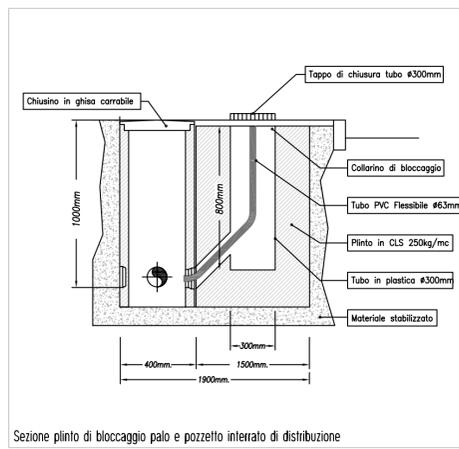




NOTE PER INSTALLATORE

- L'interasse di installazione delle predisposizioni dei nuovi pali di illuminazione pubblica 4m f.t., come da calcoli illuminotecnici progettuali, è di 18,5m.
In ogni caso si ricorda che la posizione di installazione delle predisposizioni per i nuovi pali indicati nella planimetria è da ritenersi puramente indicativa. L'esatta posizione delle predisposizioni da realizzare dovrà essere concordata con la D.L. prima e durante la fase di realizzazione delle opere.

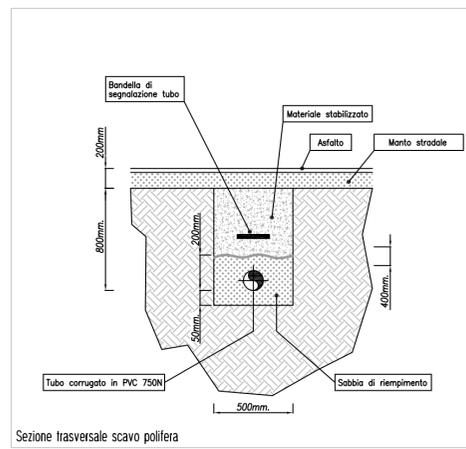

LEGENDA

	Nuovo quadro elettrico zona VIA MONCHI - VIA DONIZONE installato all'interno di armadio stradale in vetroresina, a doppio isolamento, con grado di protezione IP65
	Nuova polifera interrata realizzata con tubazione corrugata a doppia camera in PVC HD-PE, con resistenza allo schiacciamento 750N, di dimensioni interne utili 125mm posato come da particolare
	Predisposizione per nuovo palo SINGOLO di illuminazione 4m f.t. La realizzazione si compone di idoneo plinto in calcestruzzo, completo di pozzetto interrato dim. interne 40x40cm prefabbricato o gettato in opera, equipaggiato con chiusino in ghisa carrabile come da particolare
	Pozzetto interrato prefabbricato e/o gettato in opera dim. interne 40x40cm e prof. 100cm completo di chiusino in ghisa carrabile

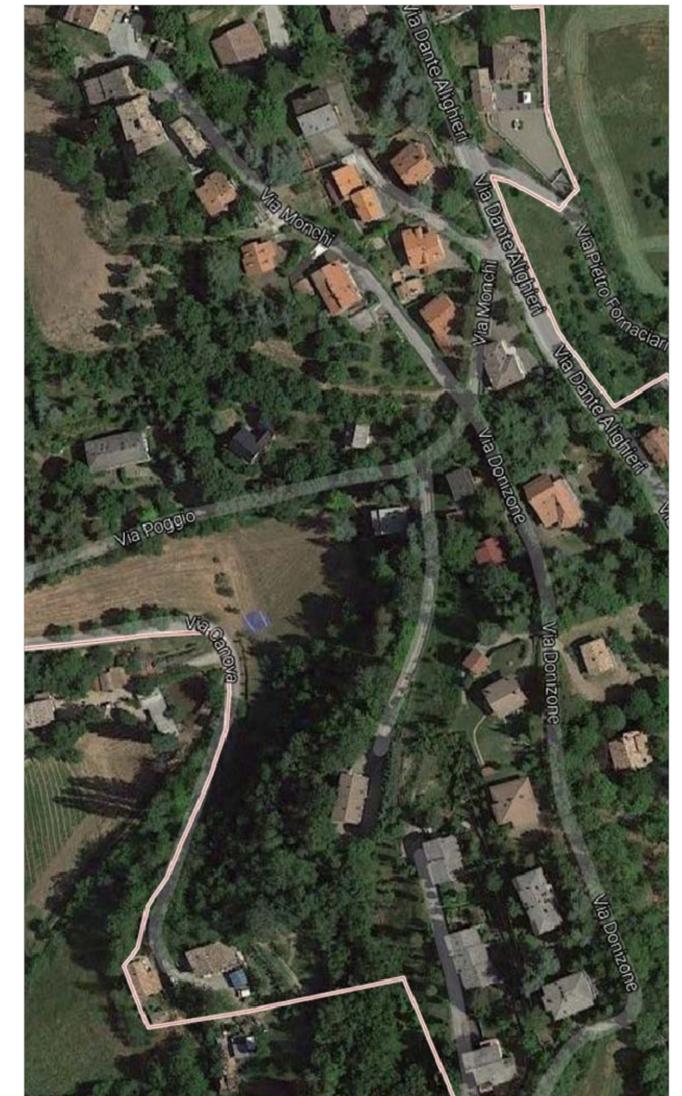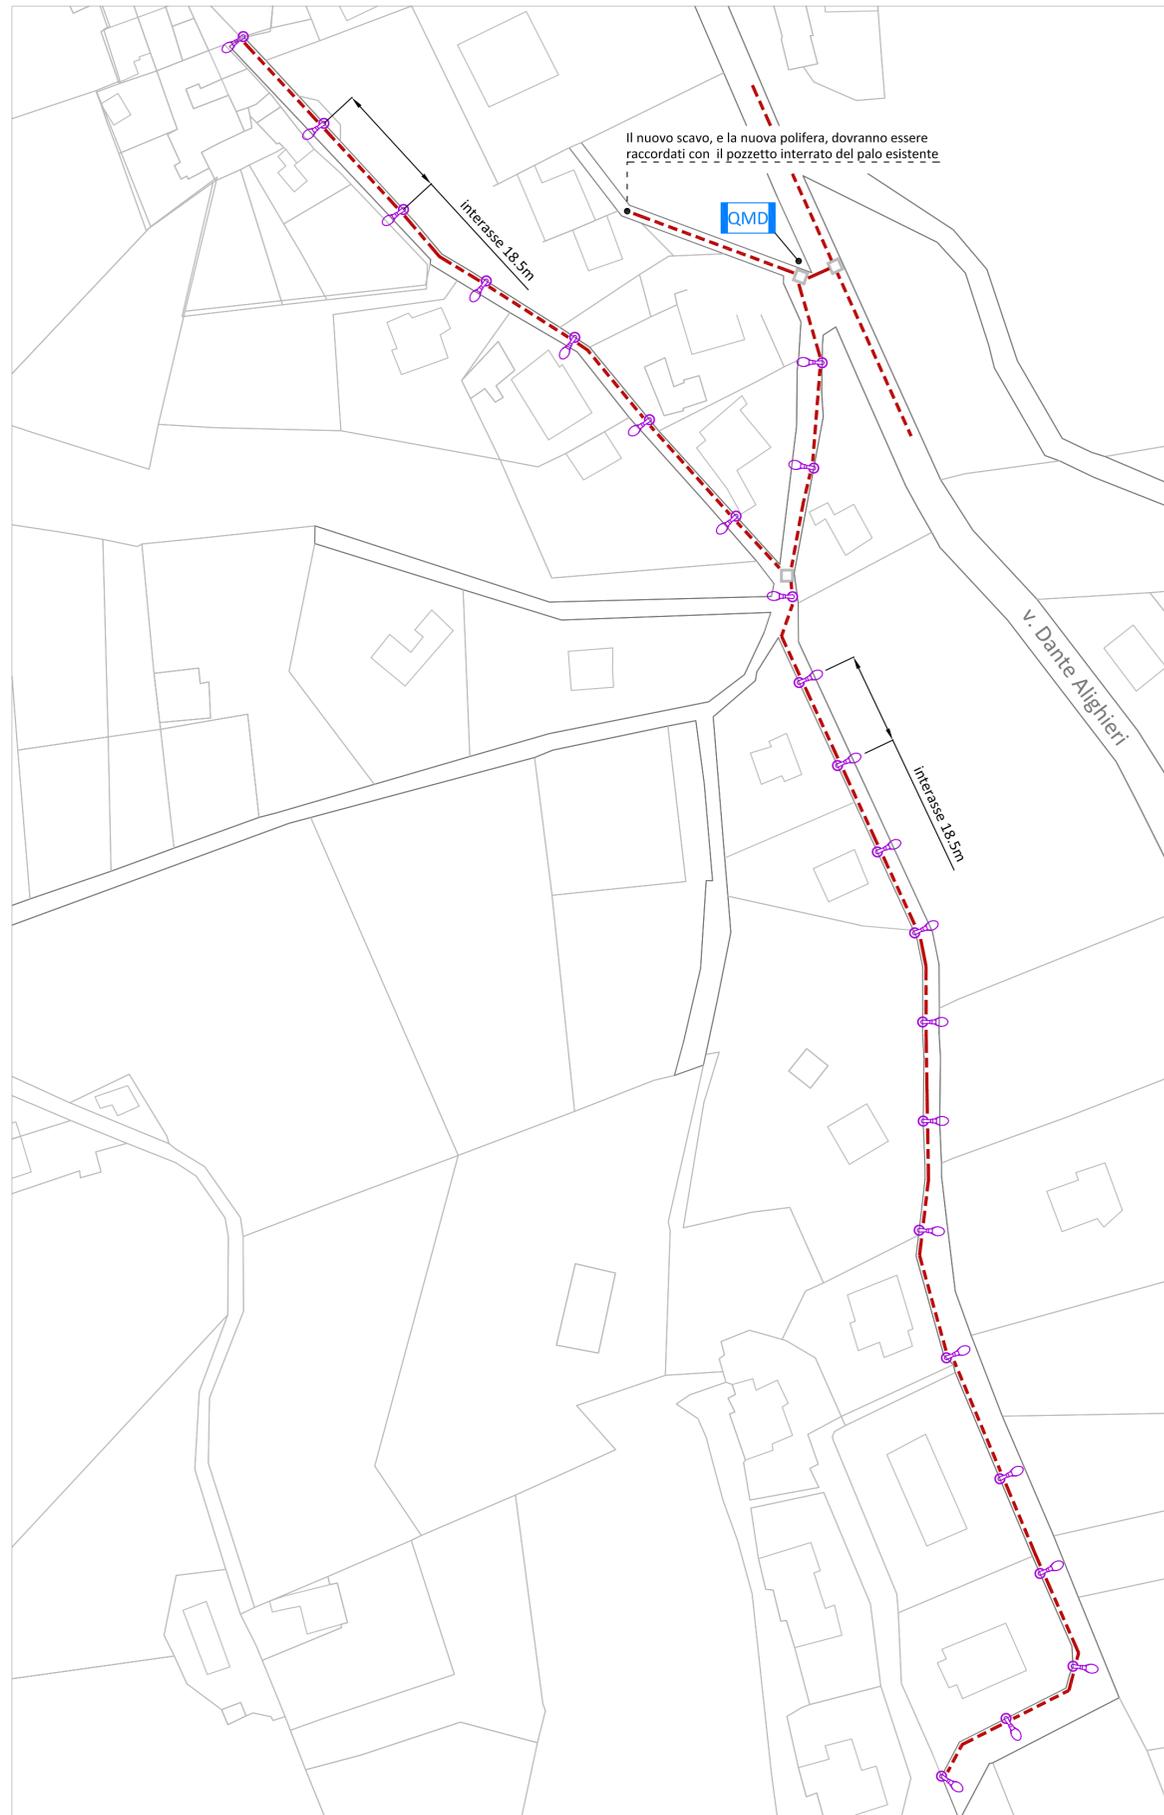

Comune di Carpineti
Provincia di Reggio Emilia
P.zza Matilde di Canossa, n.1
P.IVA 00445630353

Dott. Ing. CAVANDOLI LORI
Studio e progettazione impianti elettrici ed affini
Via F.lli Cervi n° 14 - 42033 Carpineti (RE) Tel/Fax 0522.618272 Cell. 335.375969
Iscr. Albo Ingegneri RE n°998 P.IVA 01502680356 e.mail. studio.cavandoli@fastwebnet.it

Descrizione dei lavori:
RIQUALIFICAZIONE DEGLI IMPIANTI DI ILLUMINAZIONE PUBBLICA
OPERE DI 1° STRALCIO
Comune di Carpineti (RE), località Marola

Timbro e Firma:

Committente: **Comune di Carpineti**
P.zza Matilde di Canossa n.1
42033 - Carpineti (RE)

Destinatario: **Comune di Carpineti**
P.zza Matilde di Canossa n.1
42033 - Carpineti (RE)

Allegato:
Planimetria NON valida ai fini architettonici

Protocollo: 50.16

REV	Descrizione	Data	REV	Descrizione	Data
00	ESECUTIVO	08.16			

Elaborato: **Planimetria distribuzione illuminazione pubblica v. Monchi e v. Donizone**

Nome Documento	Scale	Scale	N° Elaborato
Progetto esecutivo	agosto 2016	non in scala	IE06c

Nome File: ie06c_via Monchi.dwg

Proprietà privata. È vietata la riproduzione anche parziale del documento senza autorizzazione (art.2577 c.c.)