
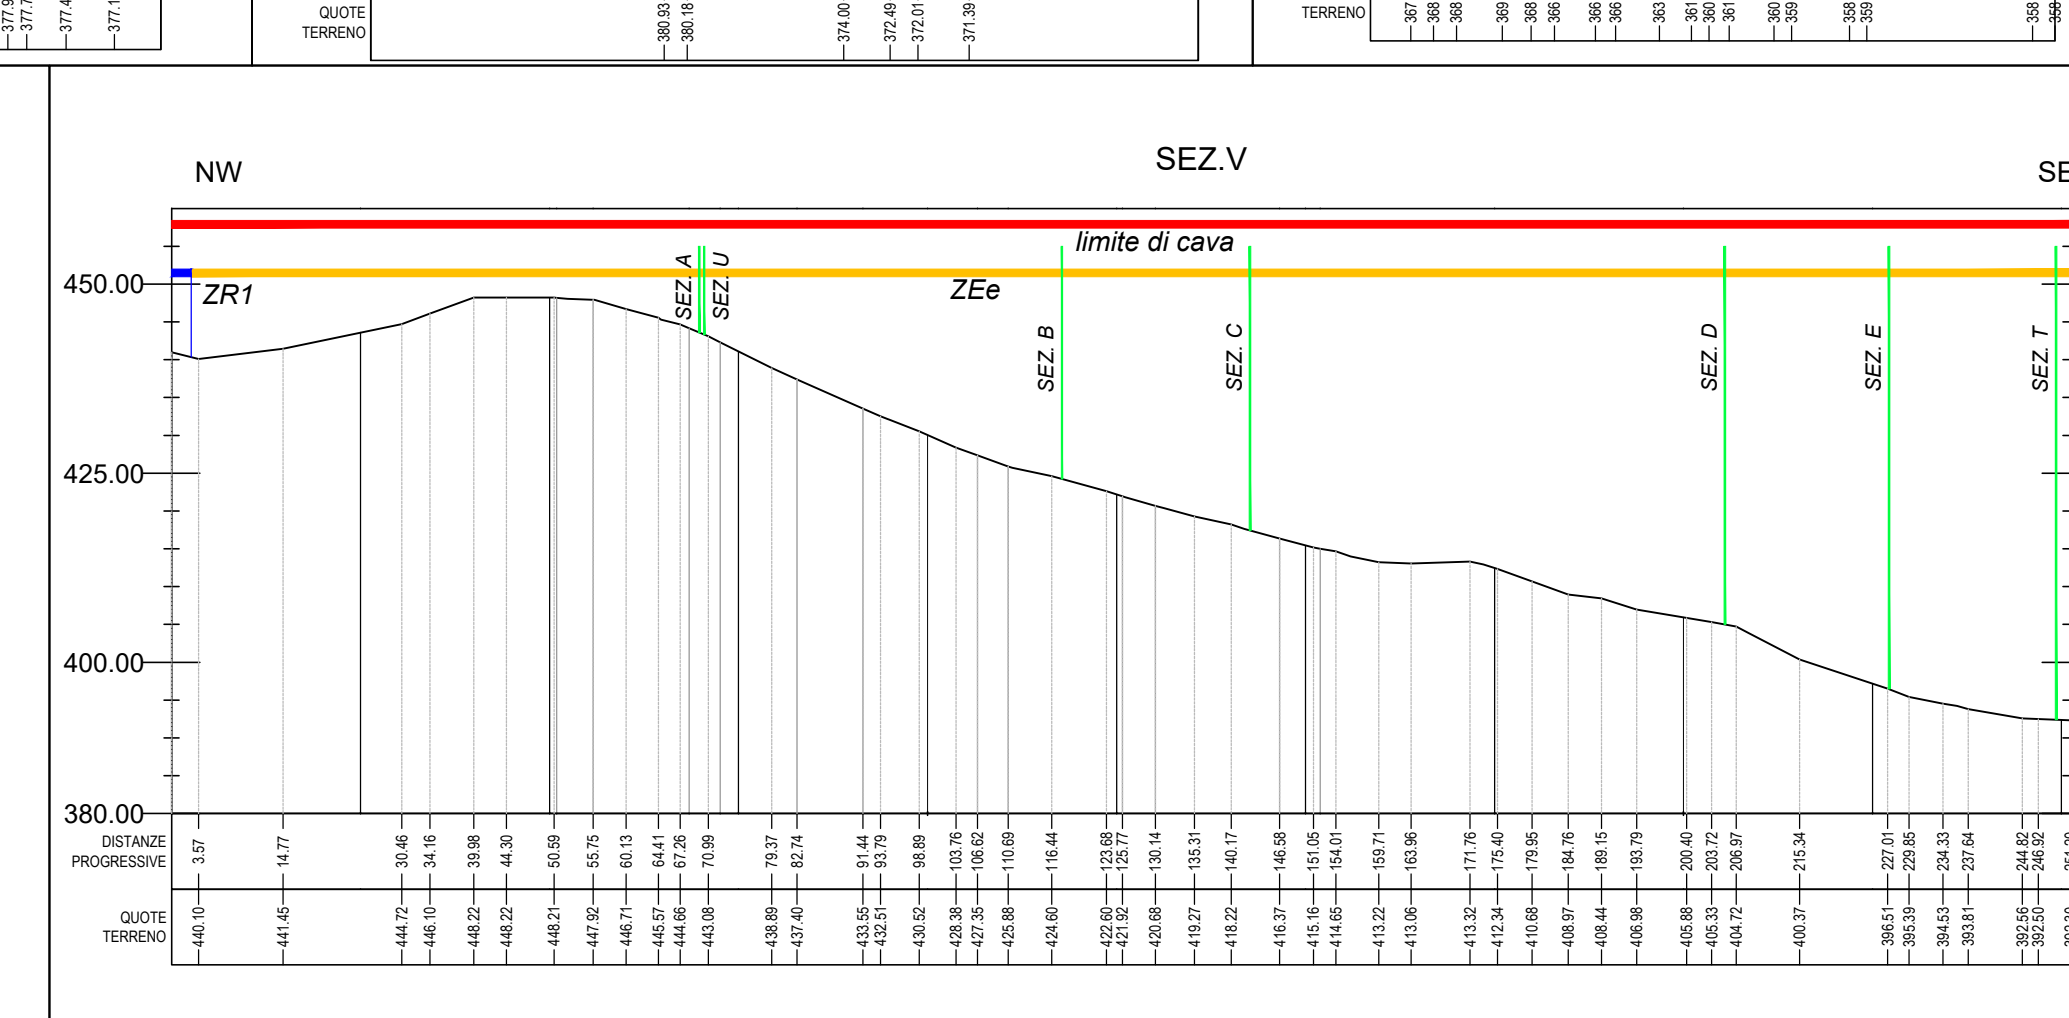
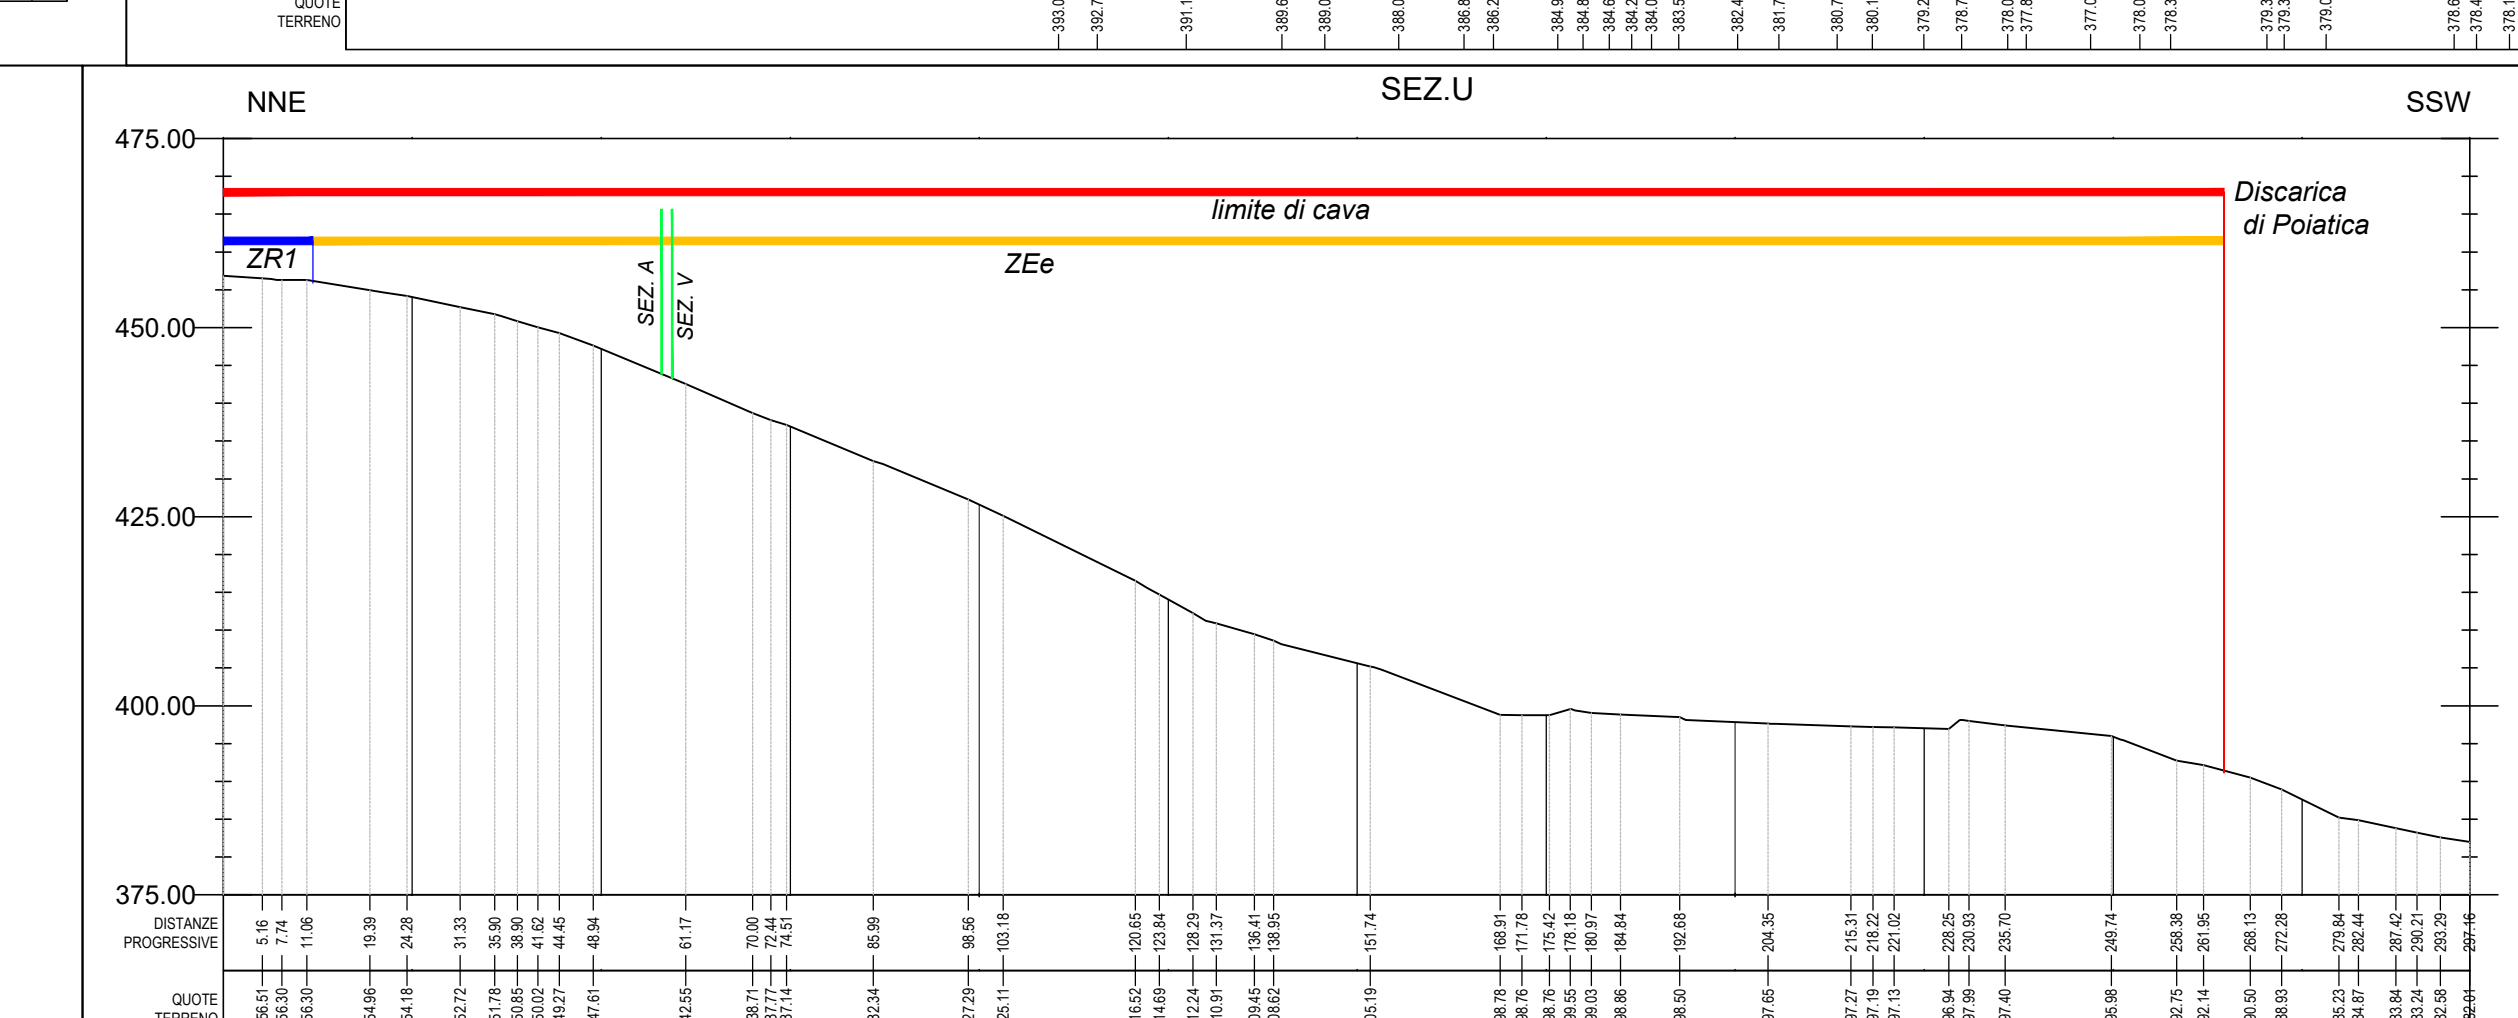
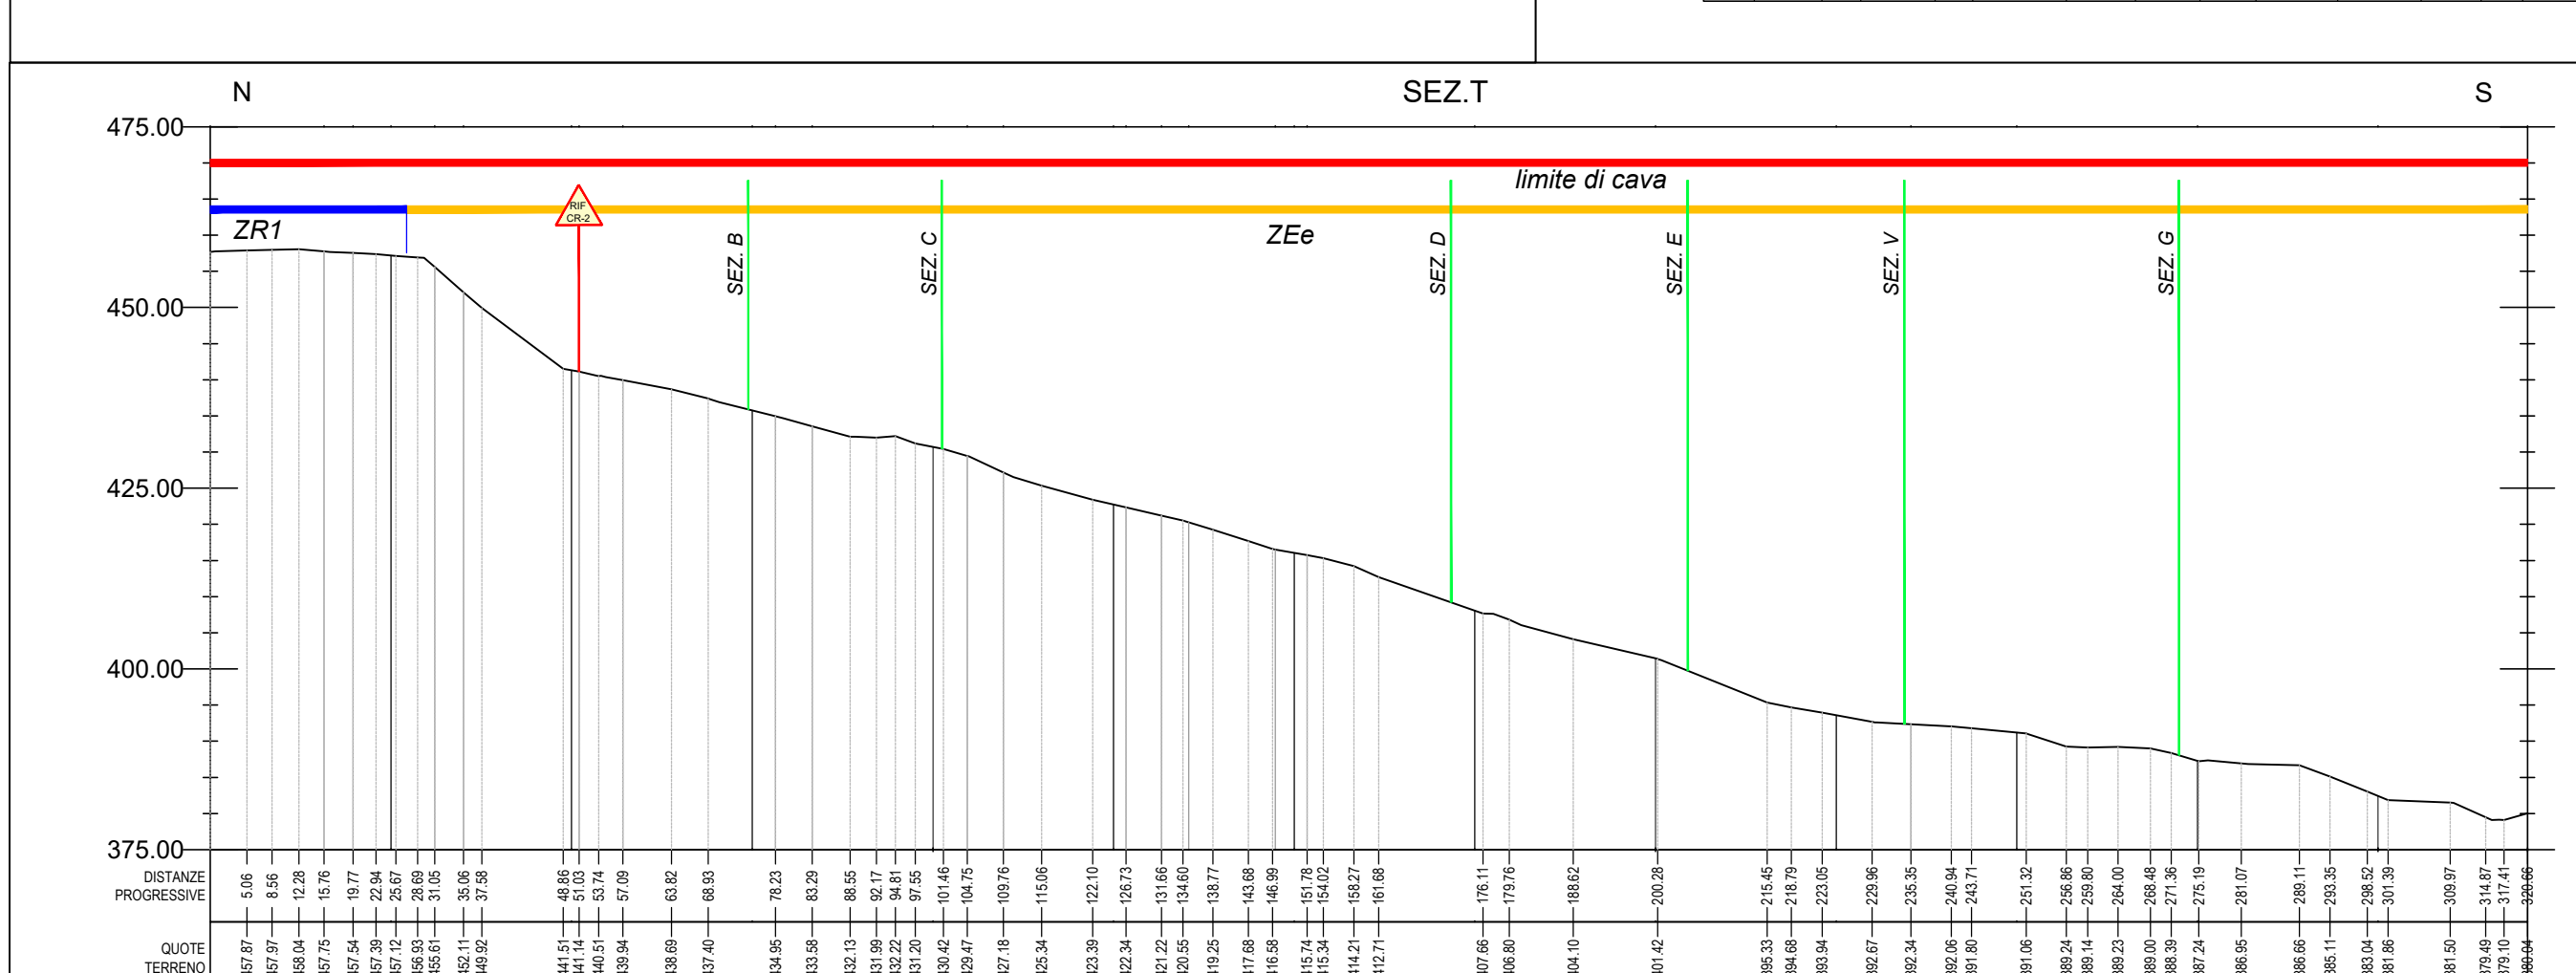
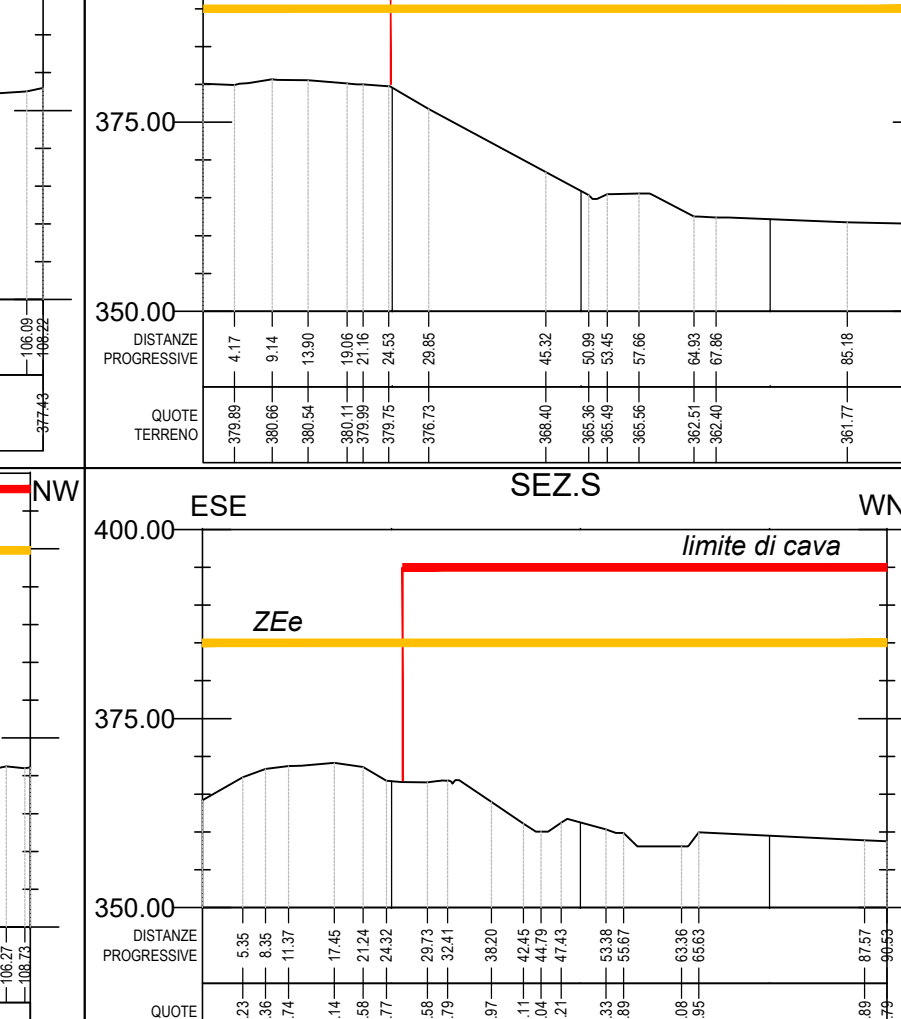
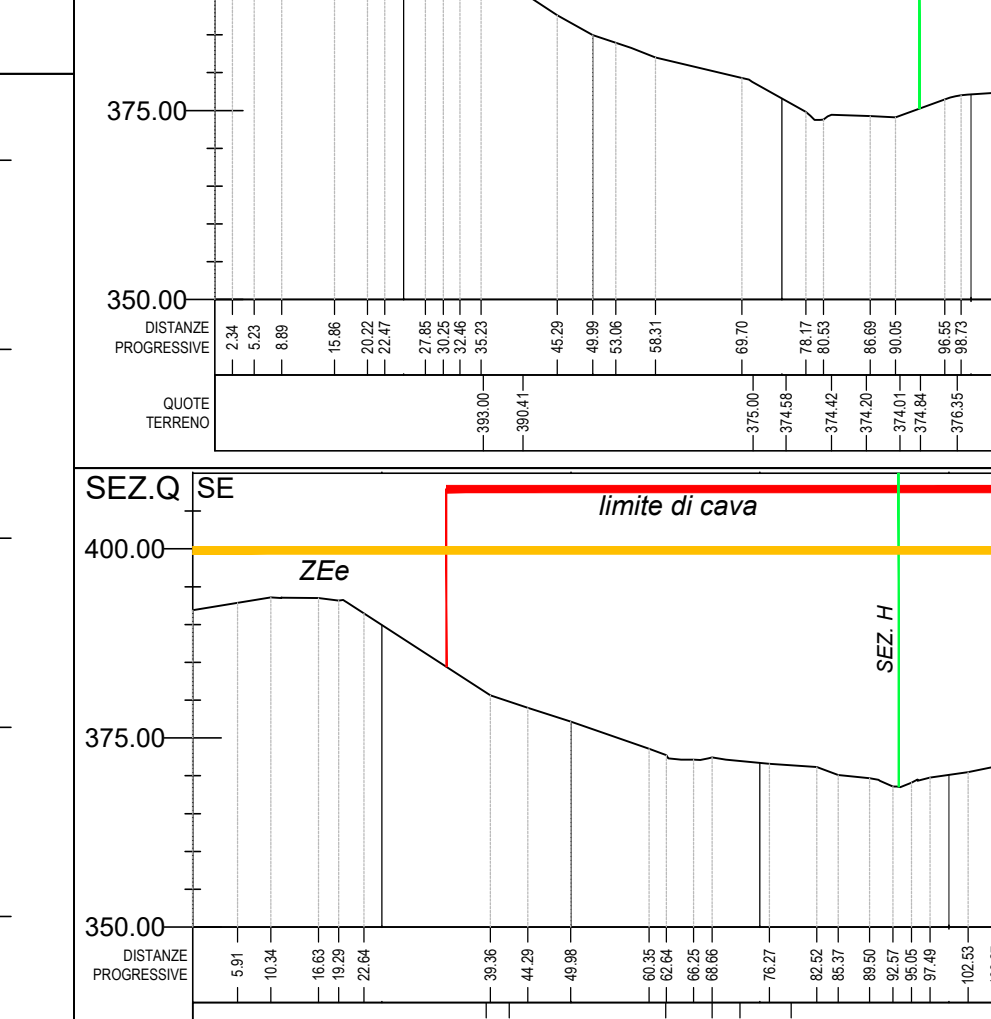
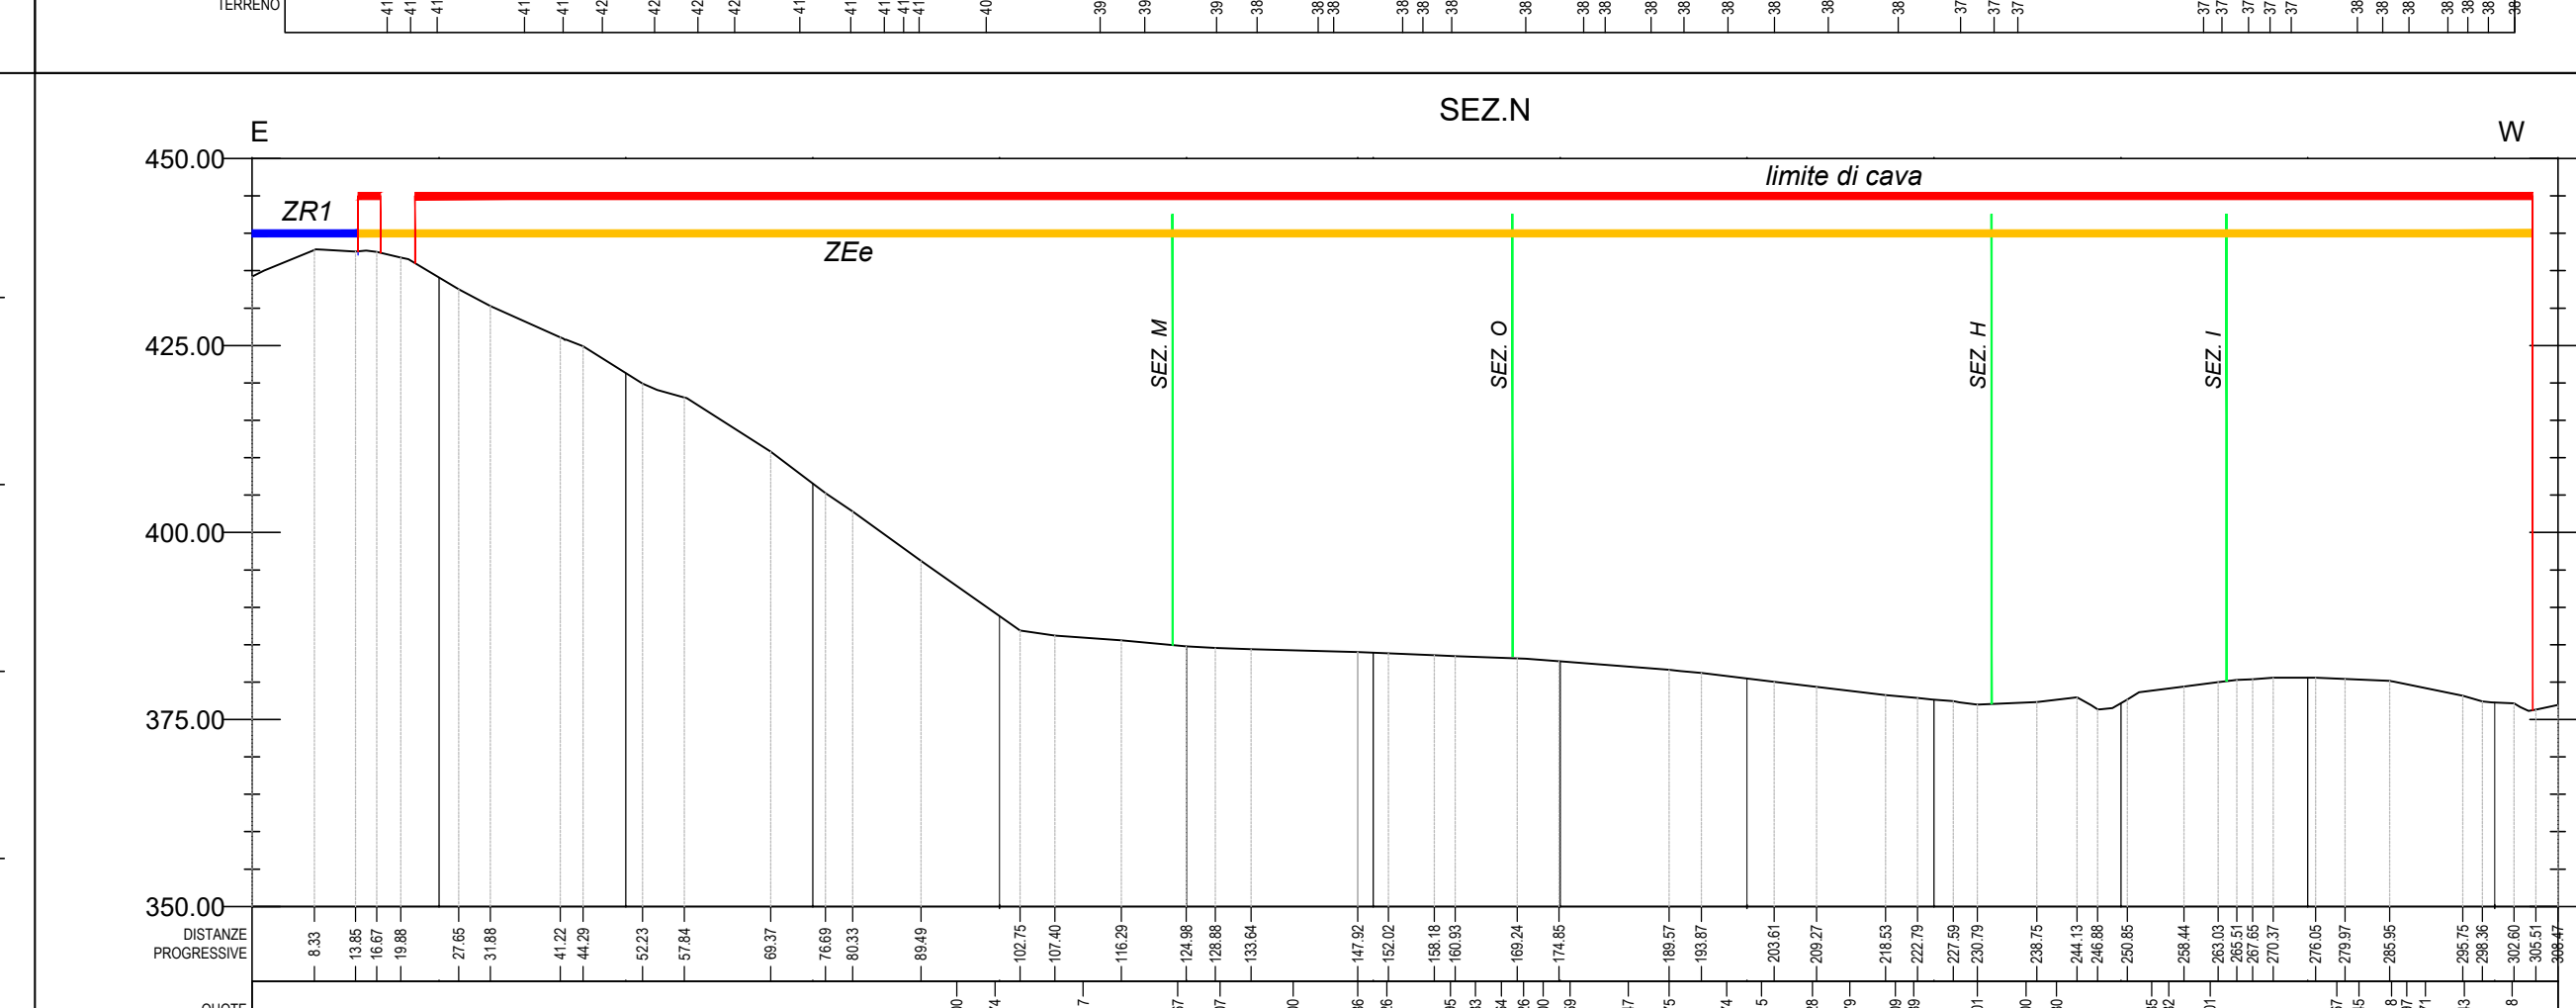
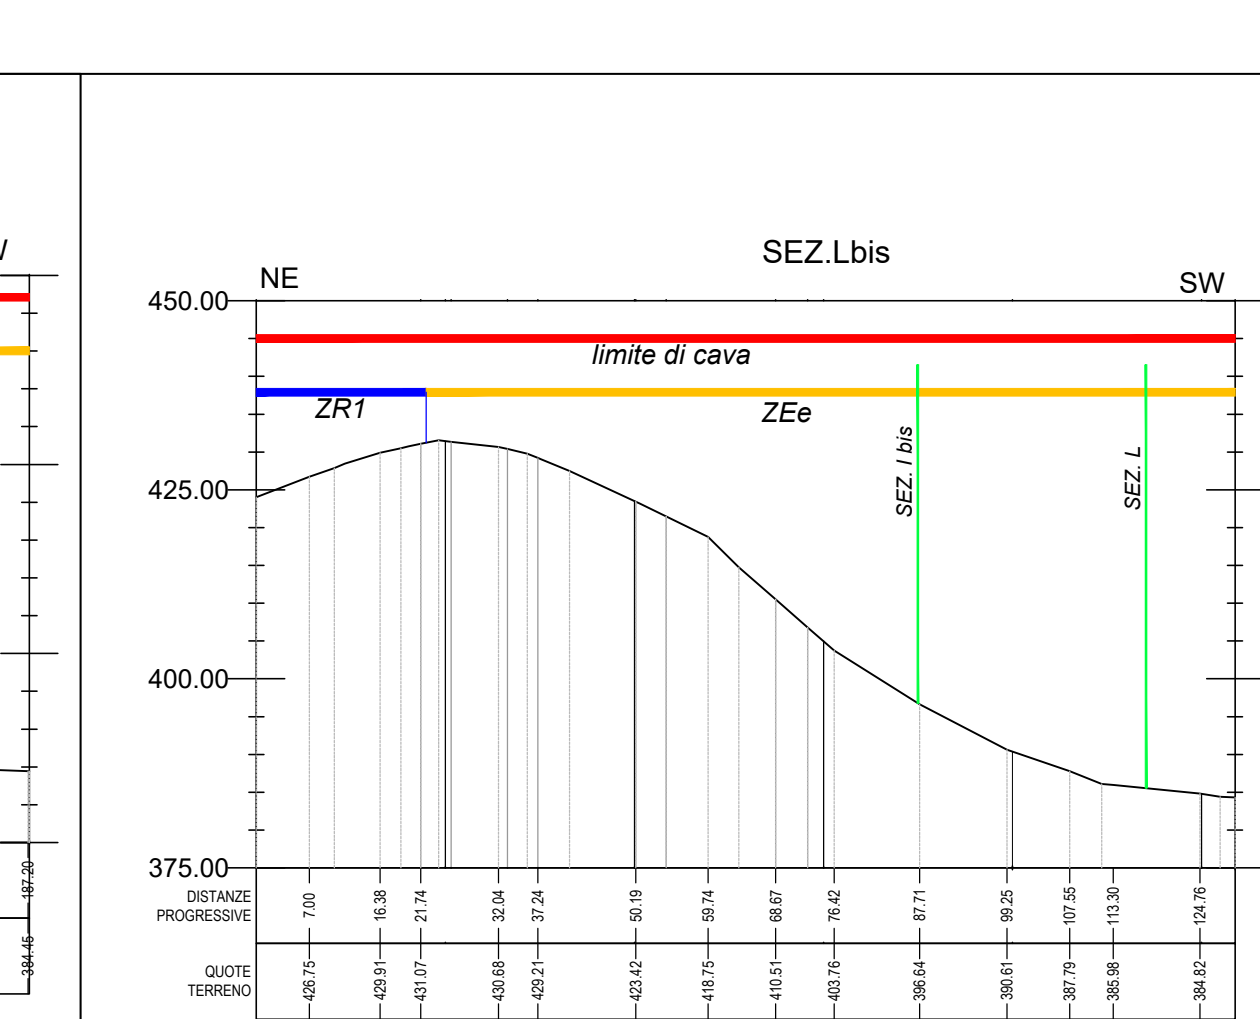
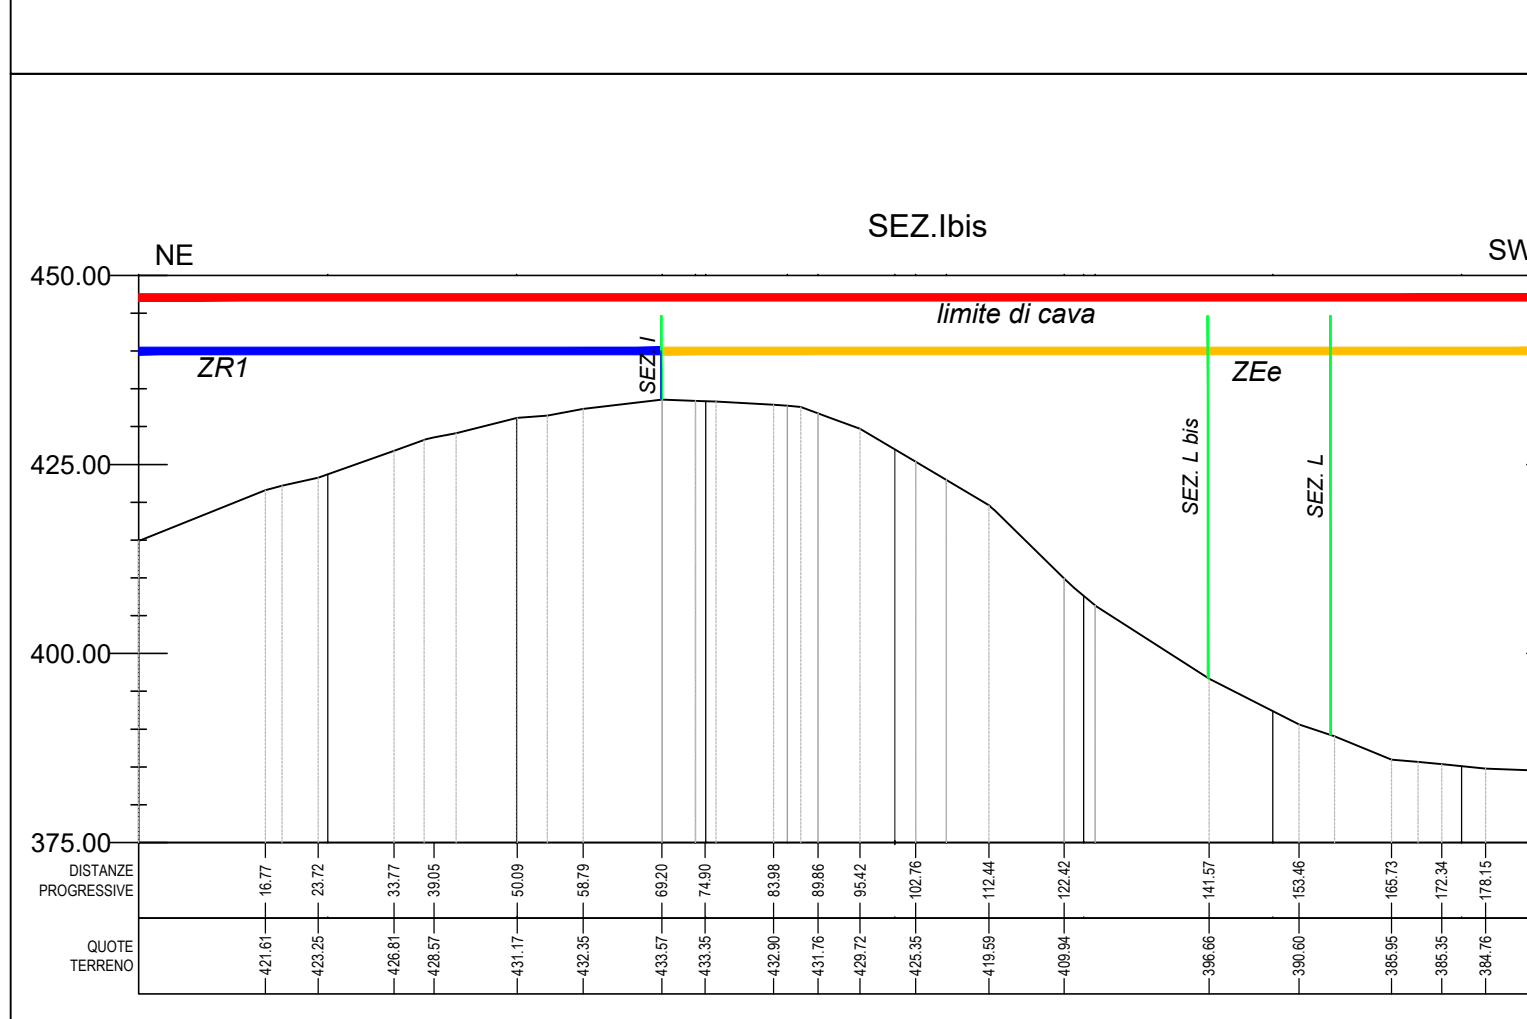
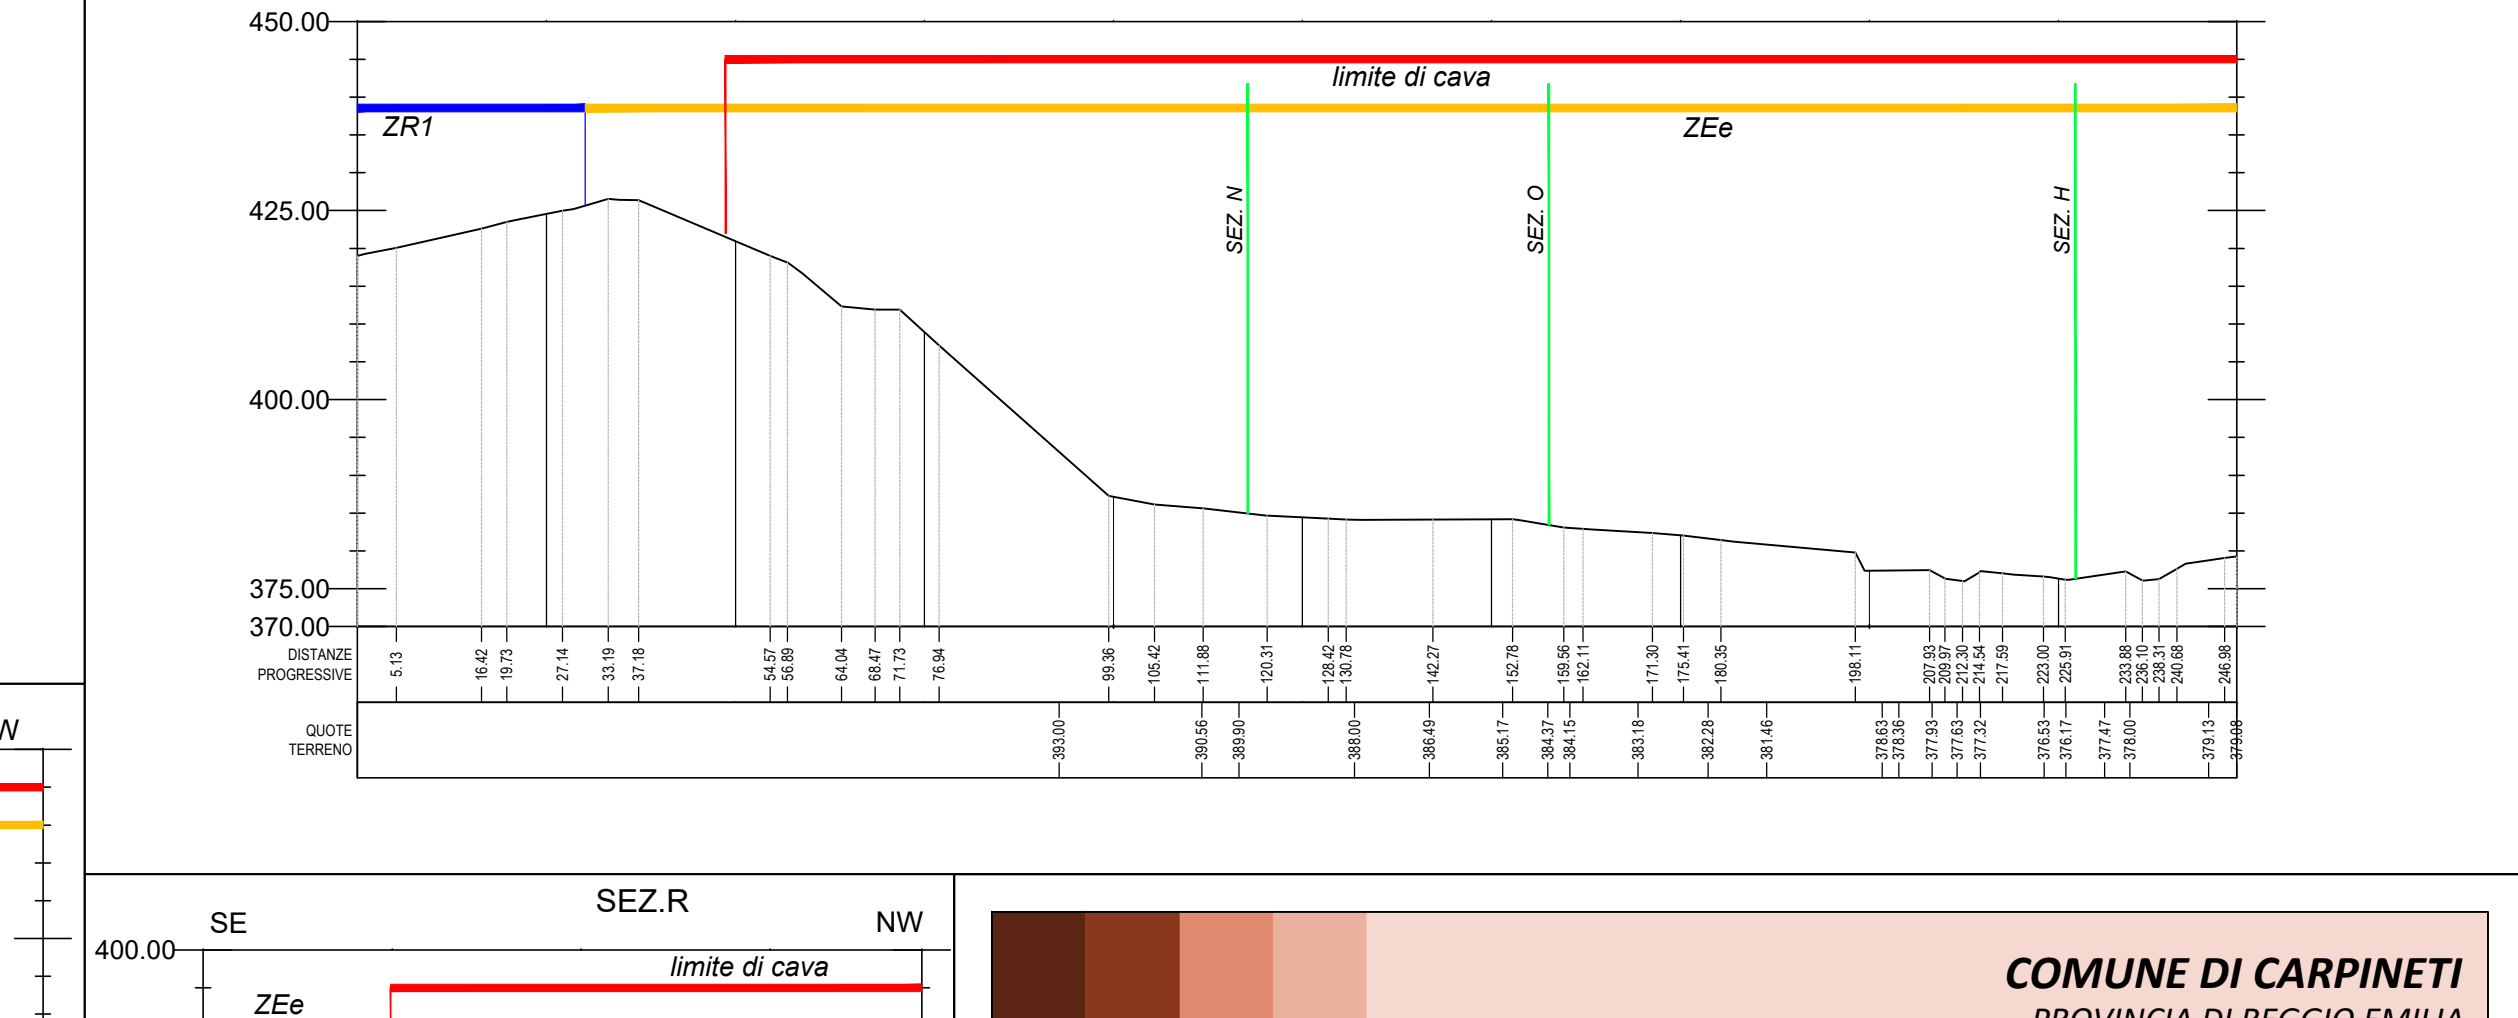
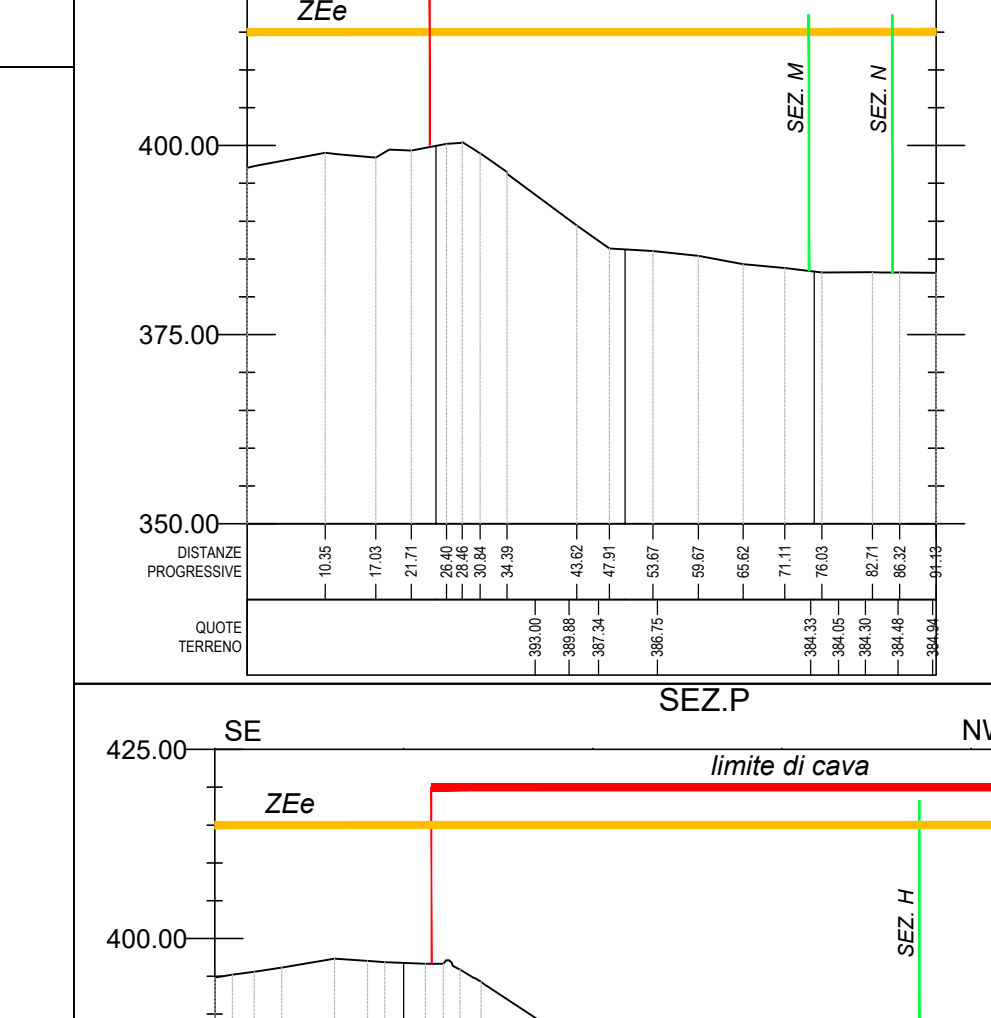
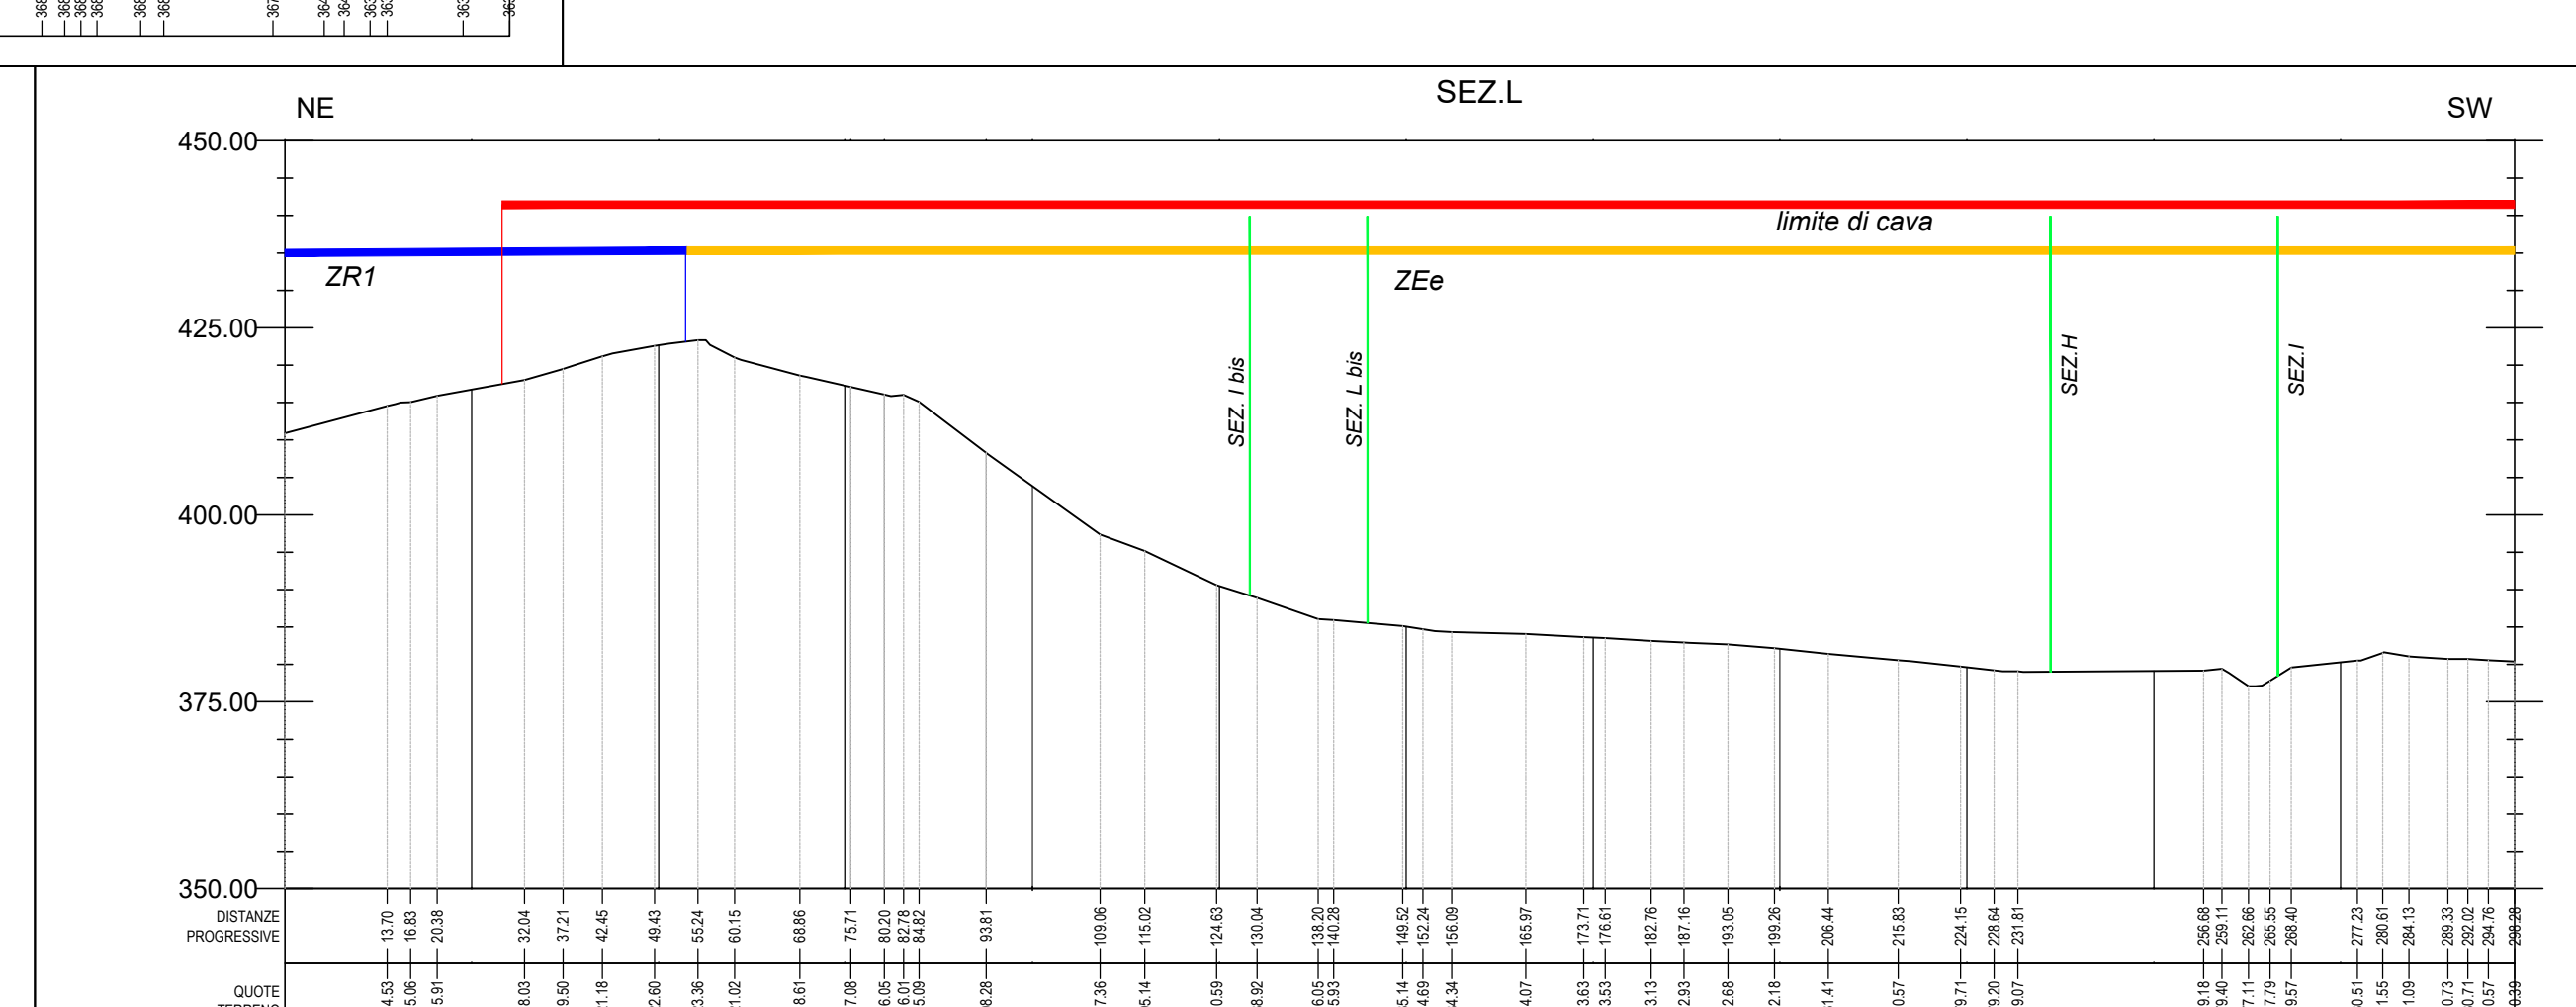
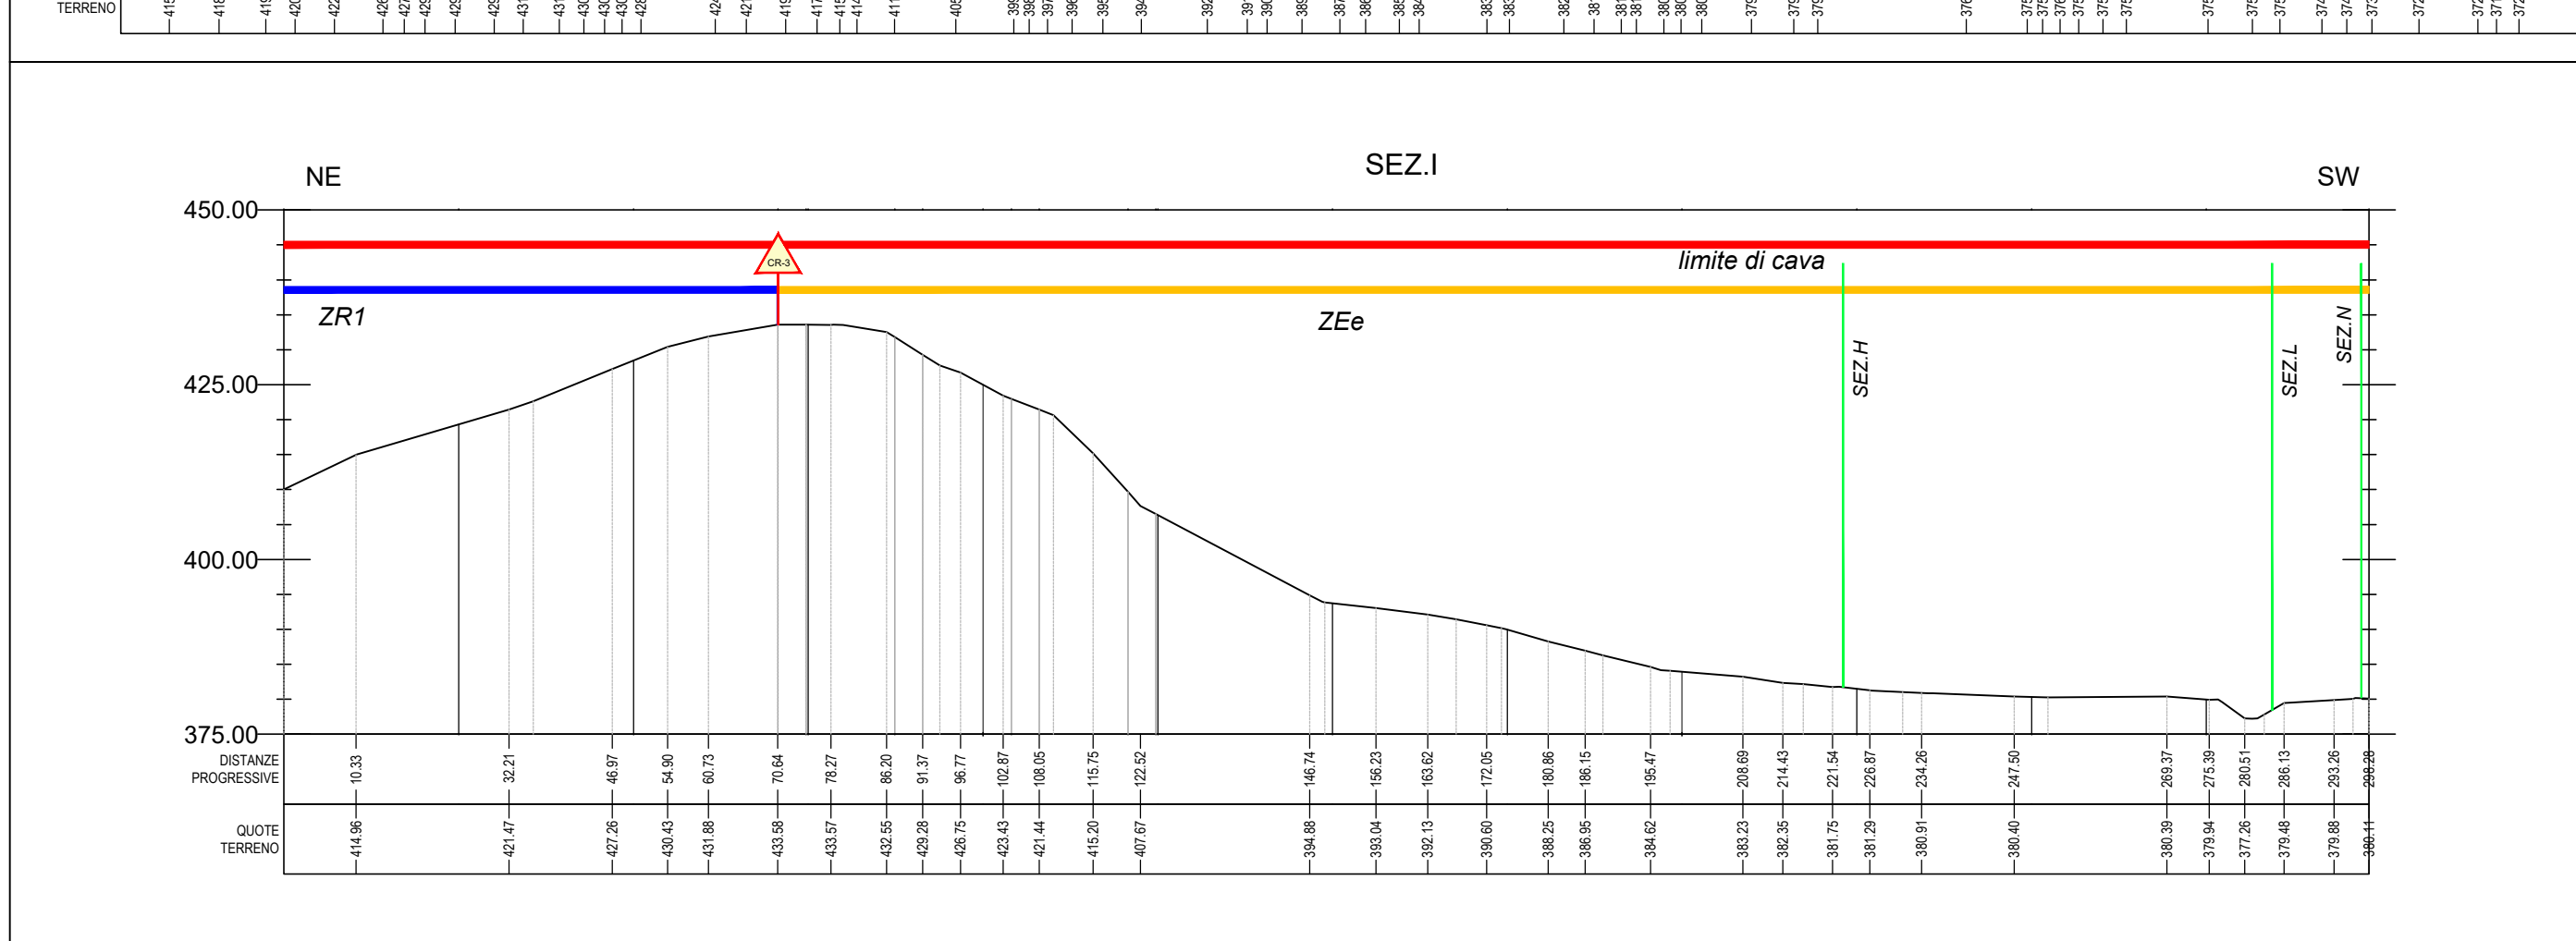
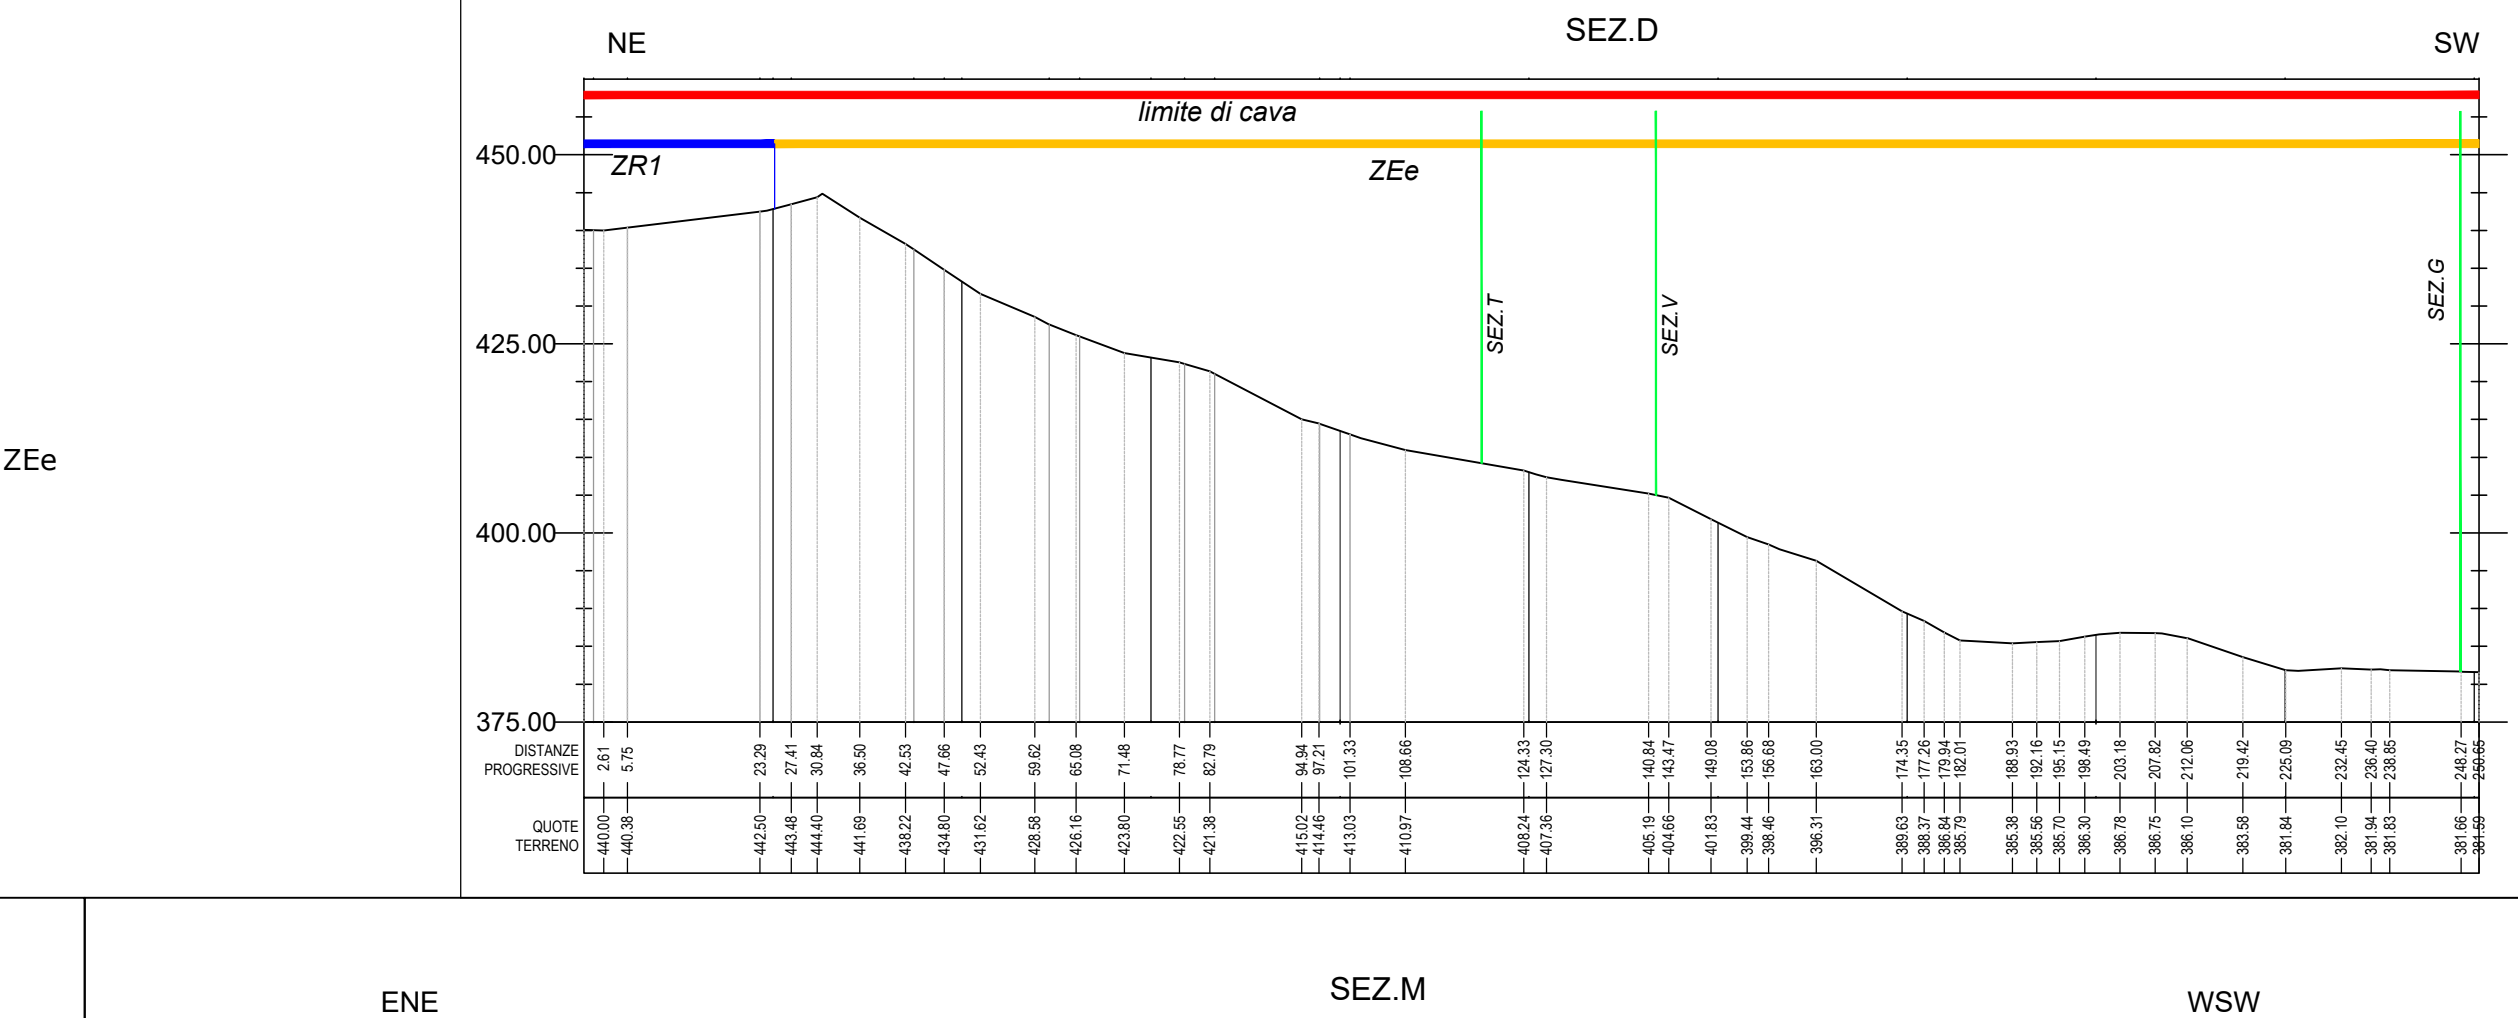
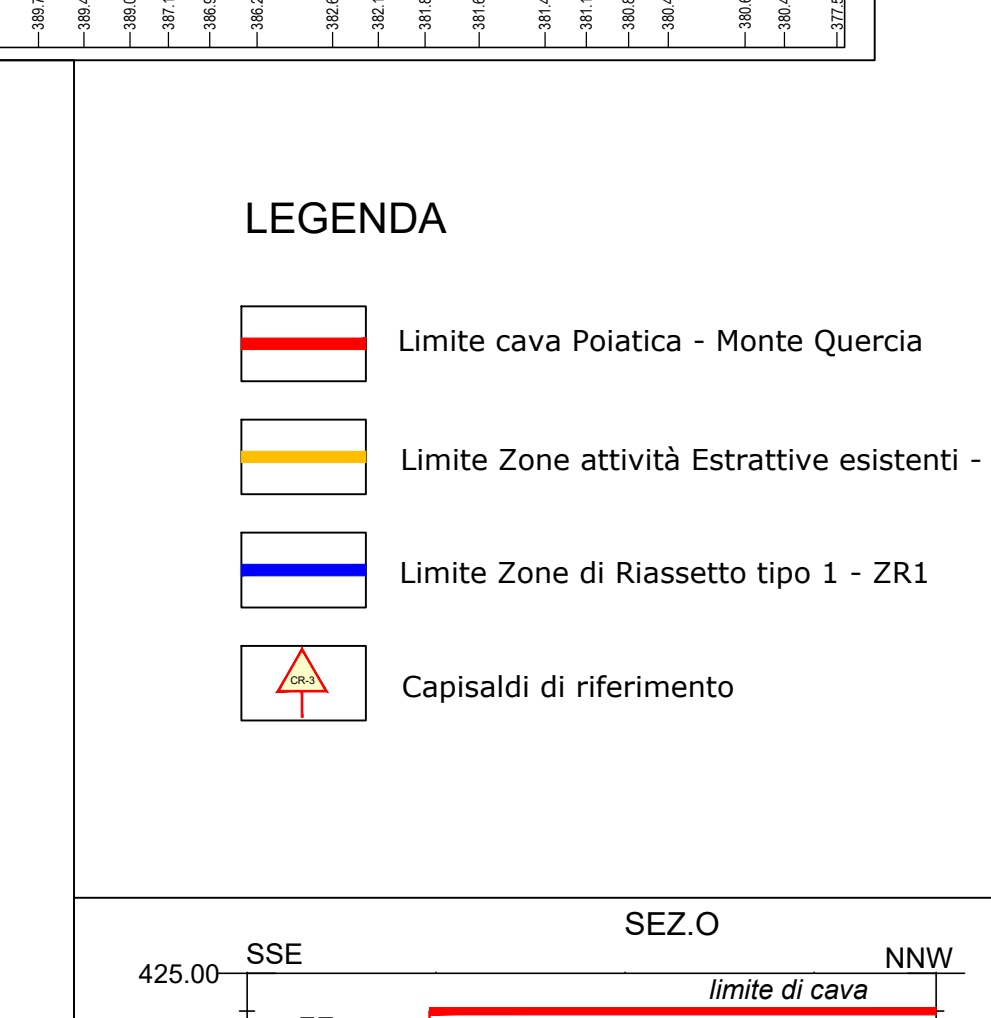
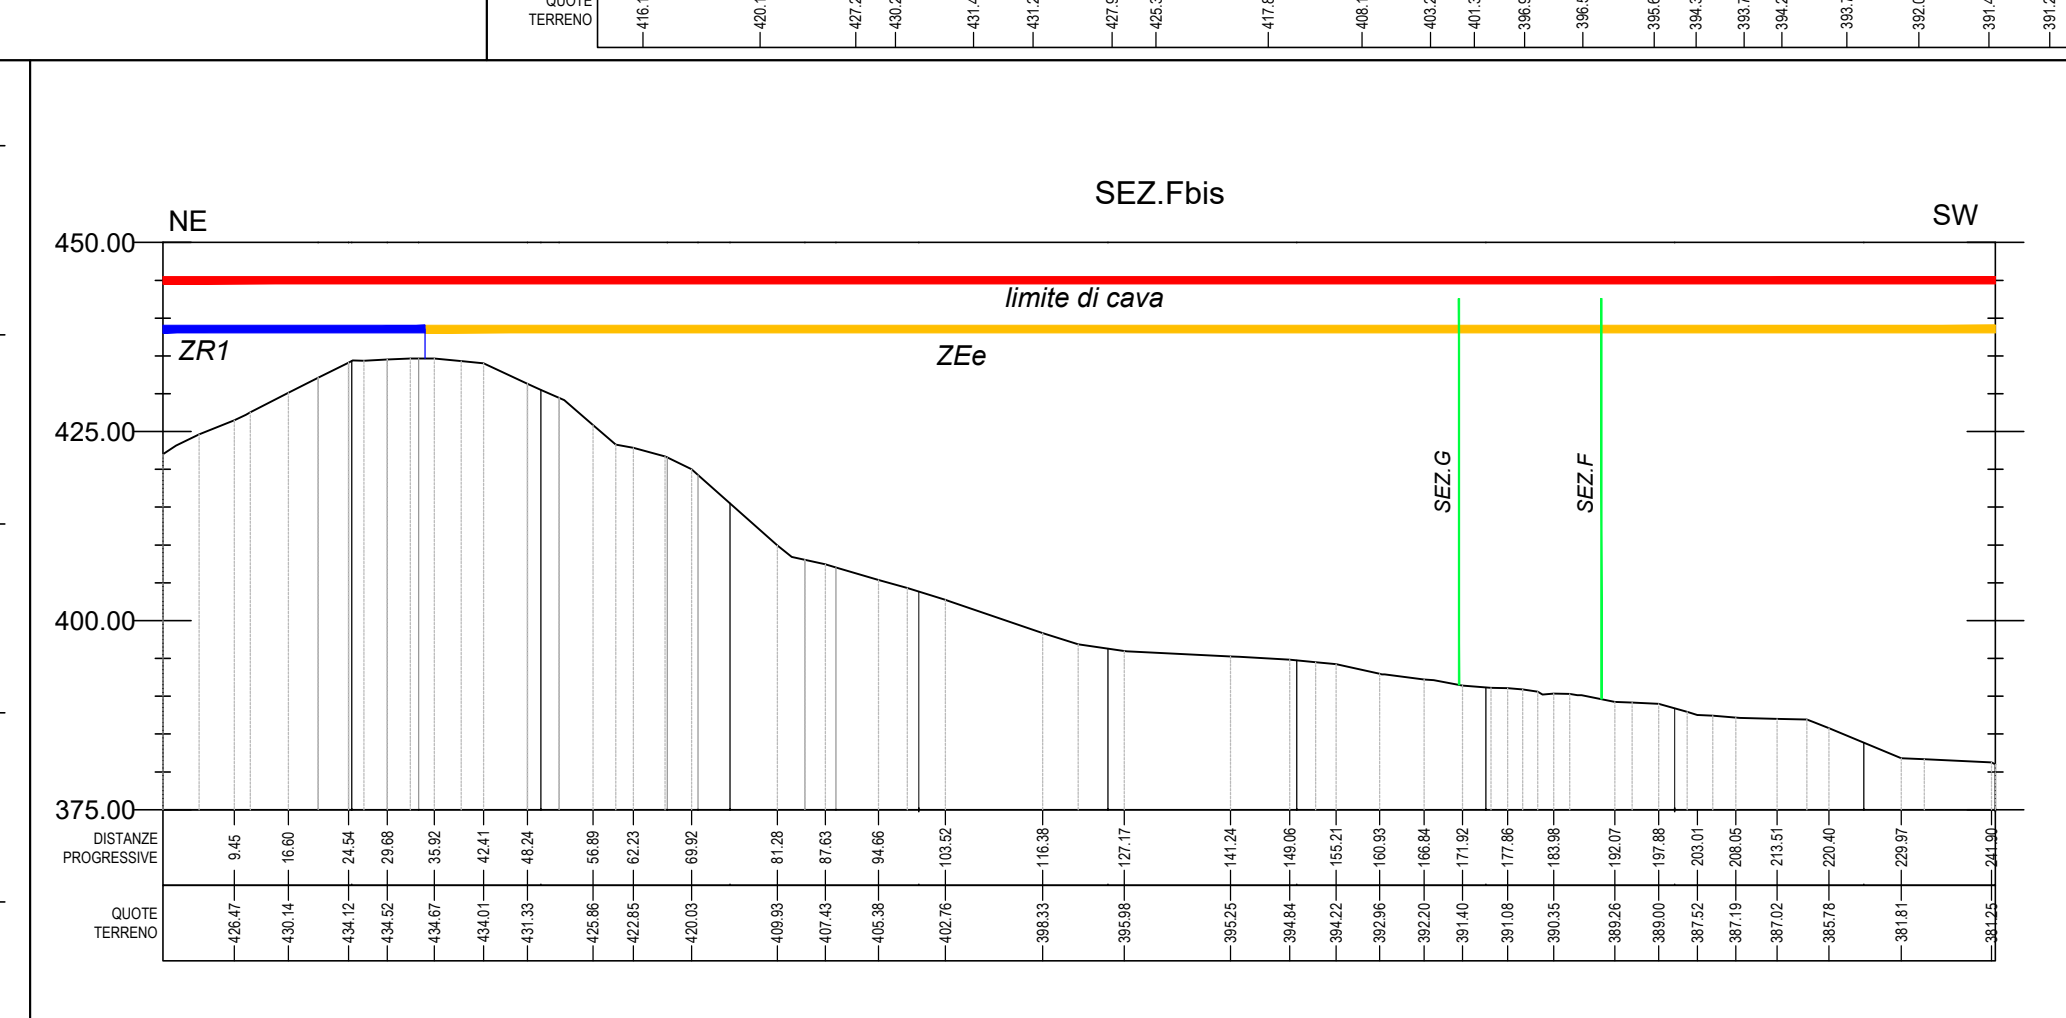
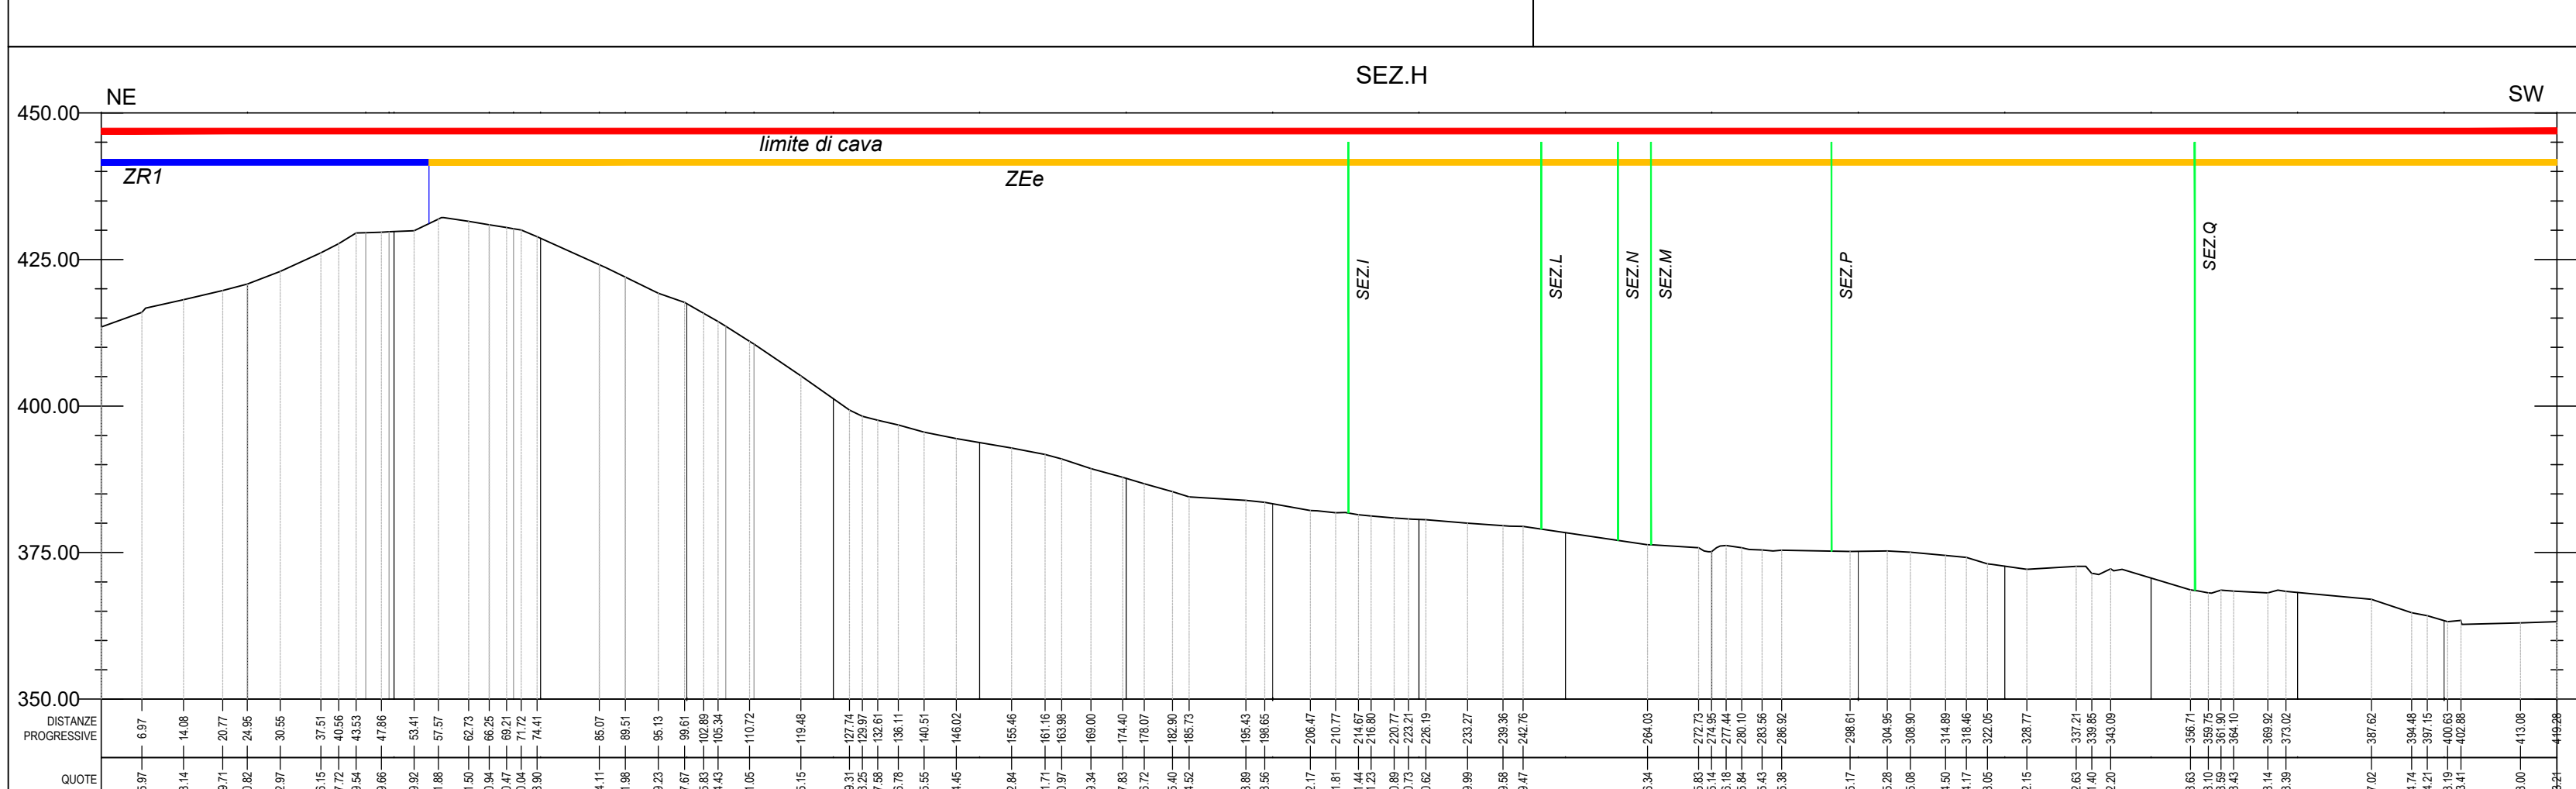
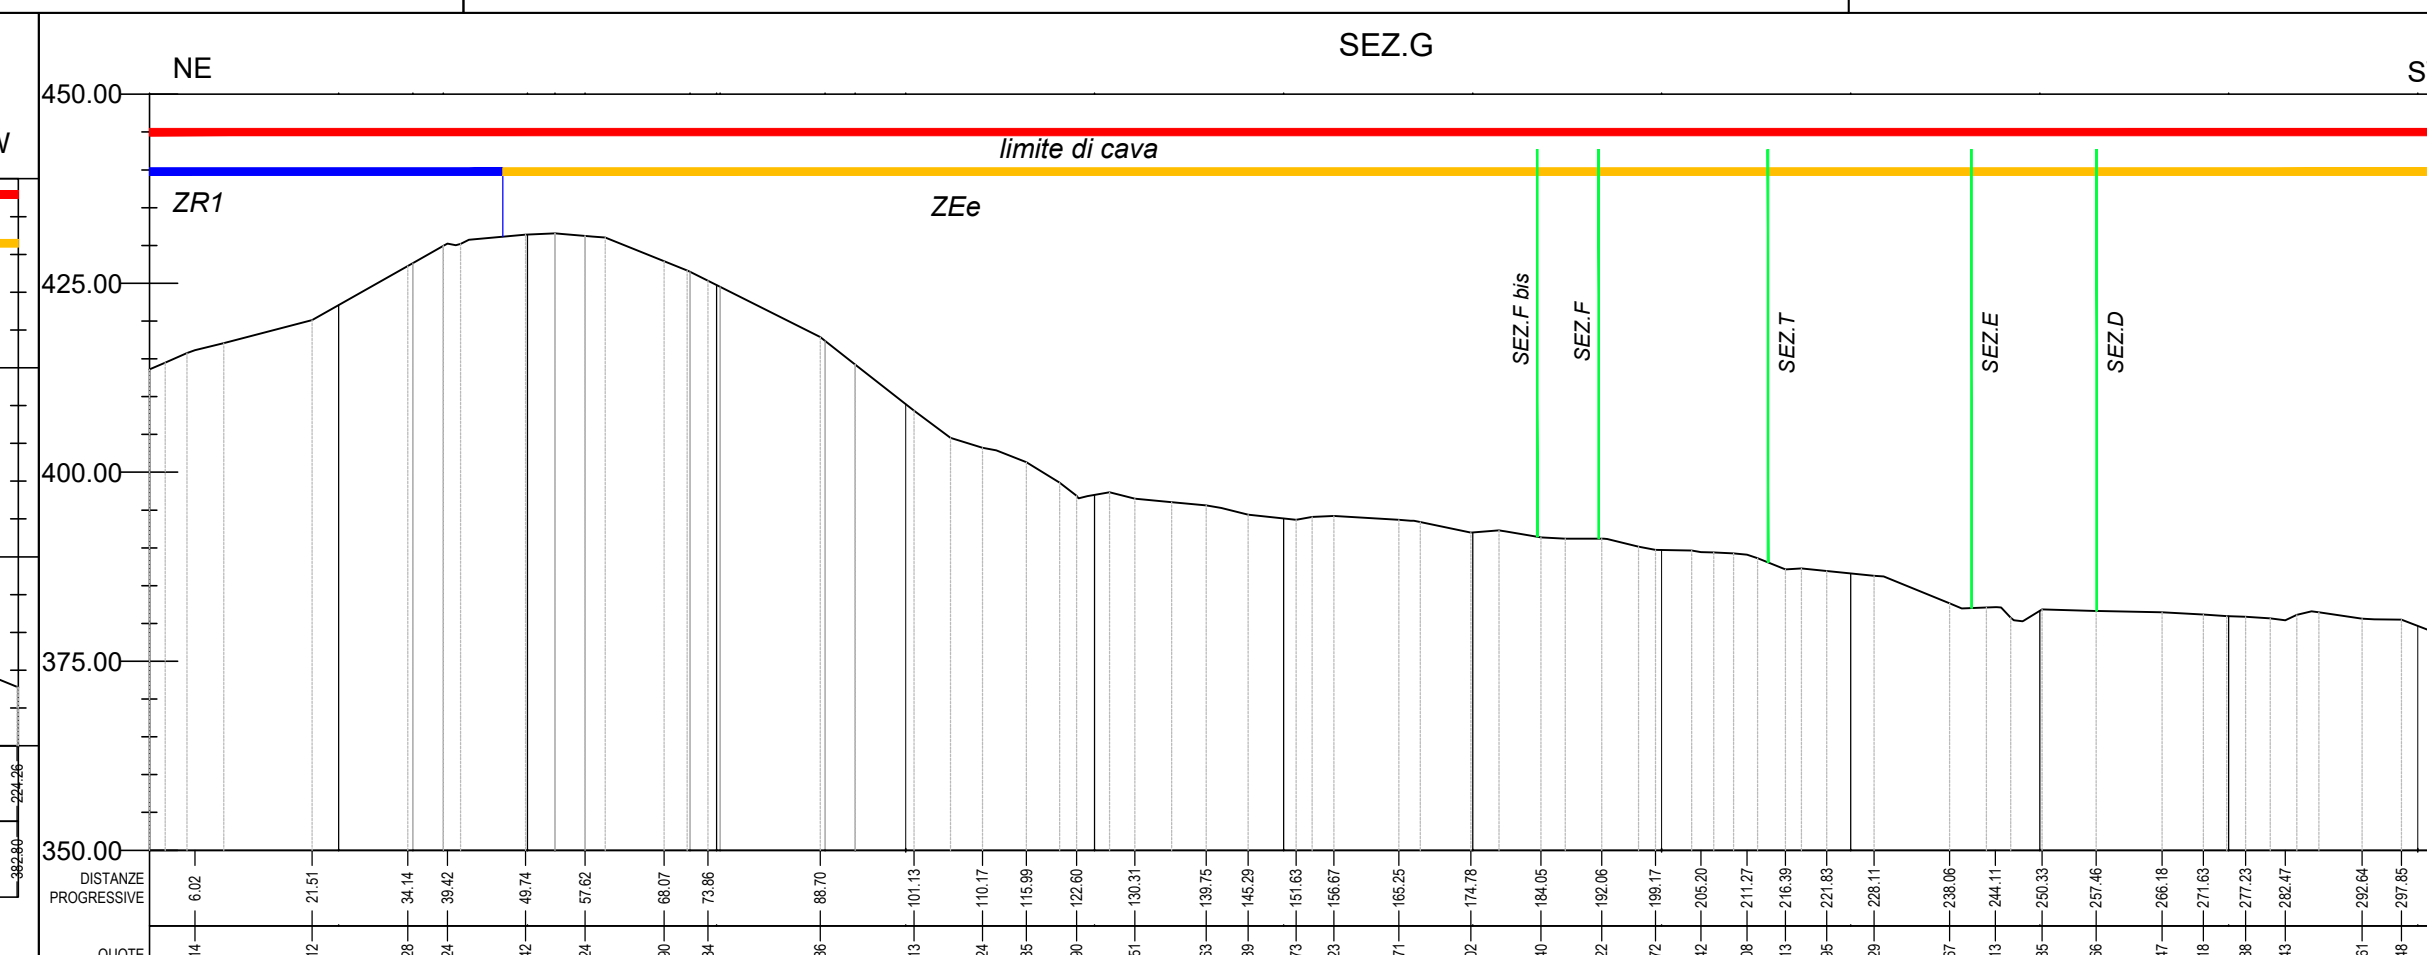
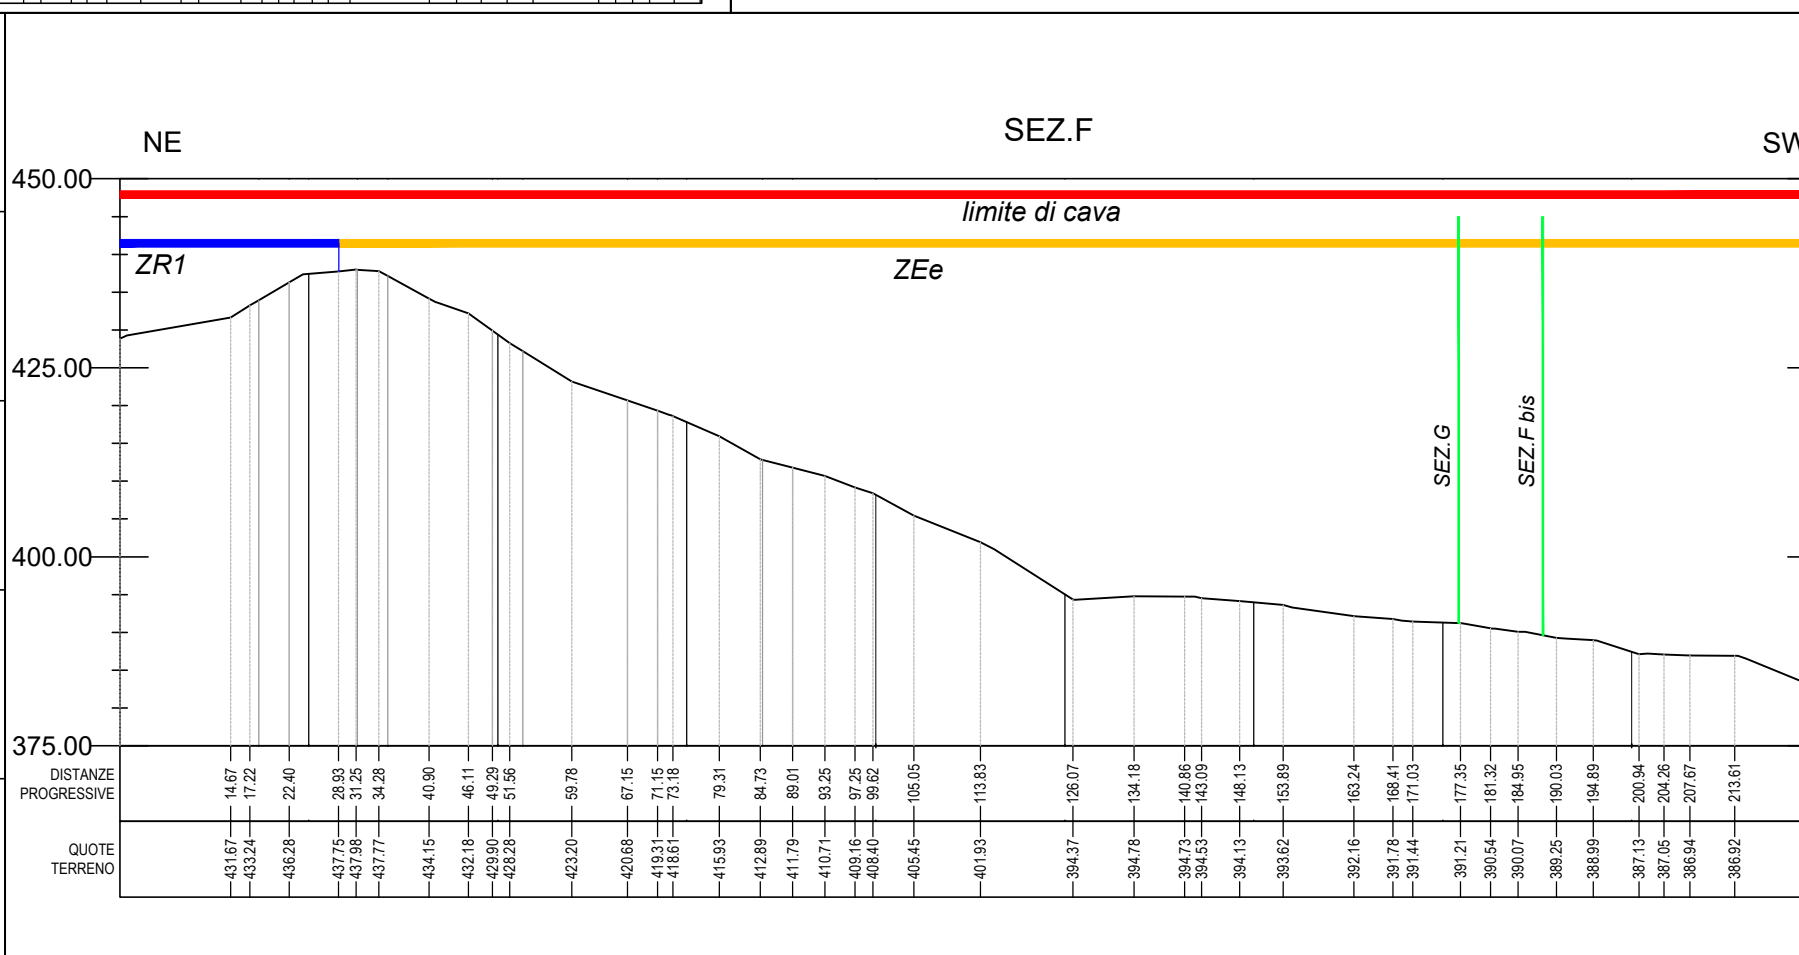
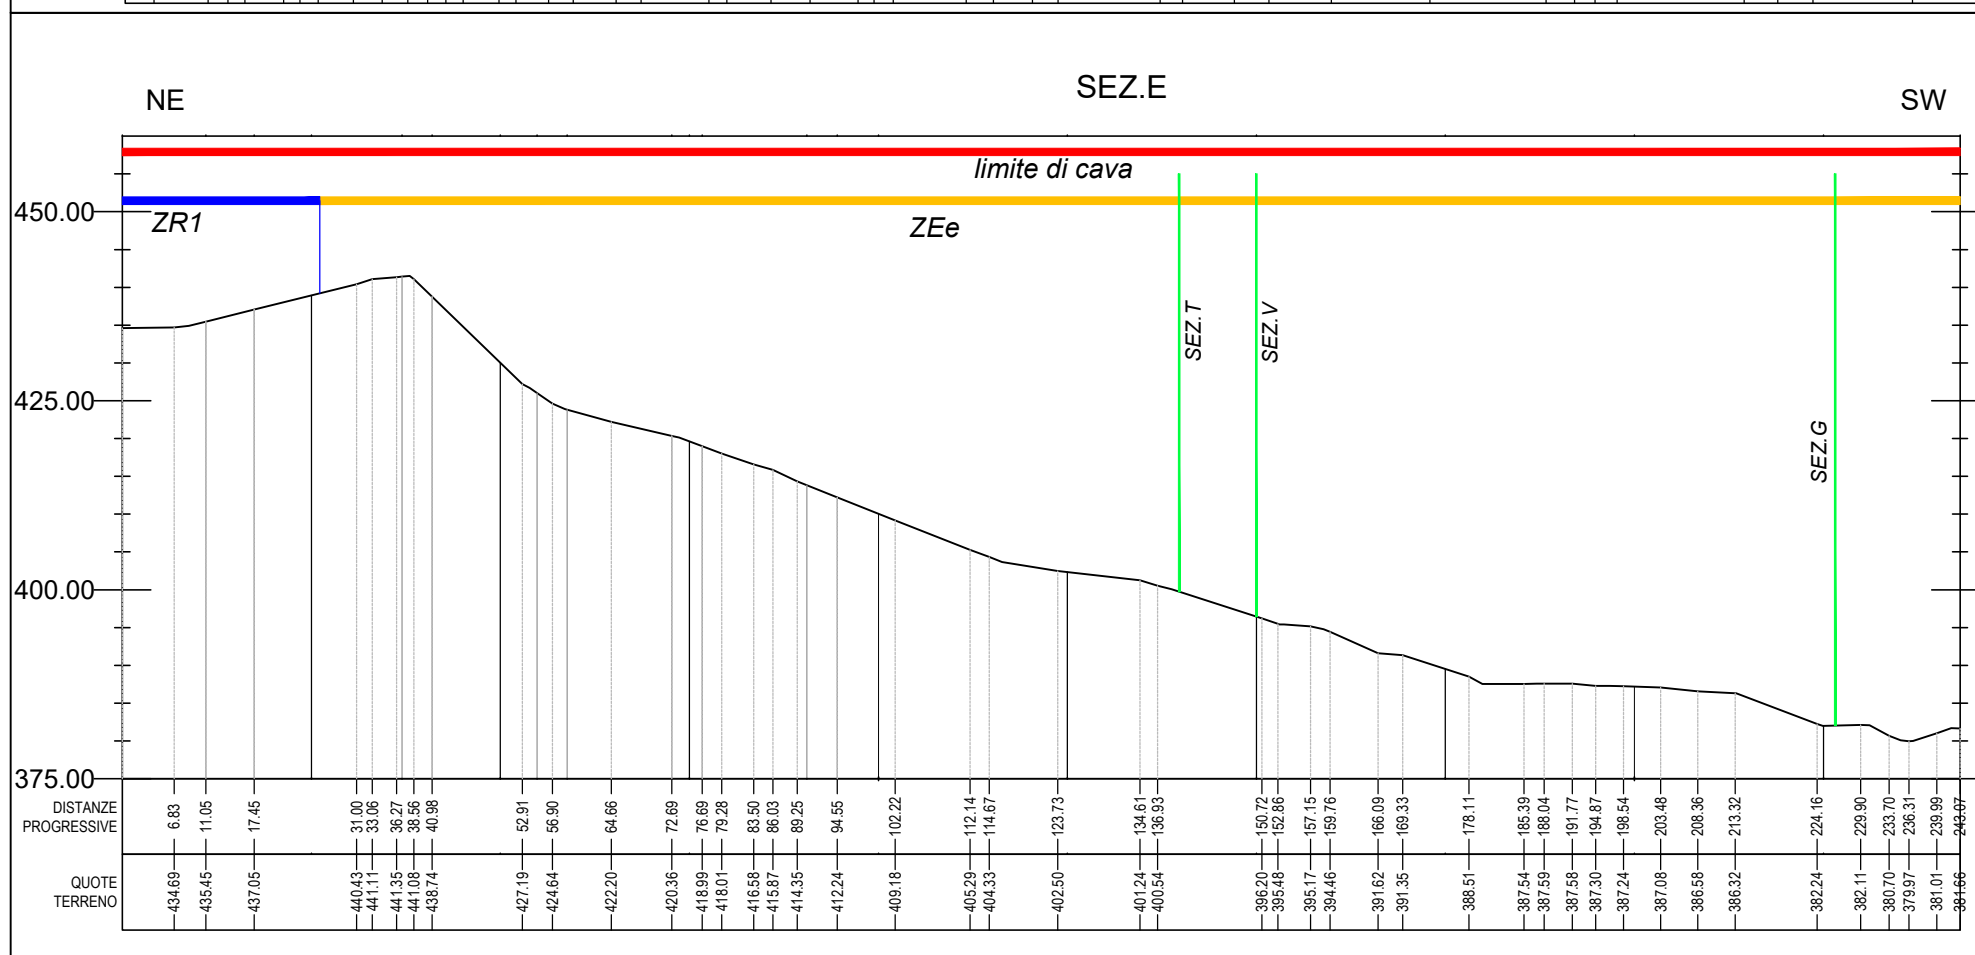
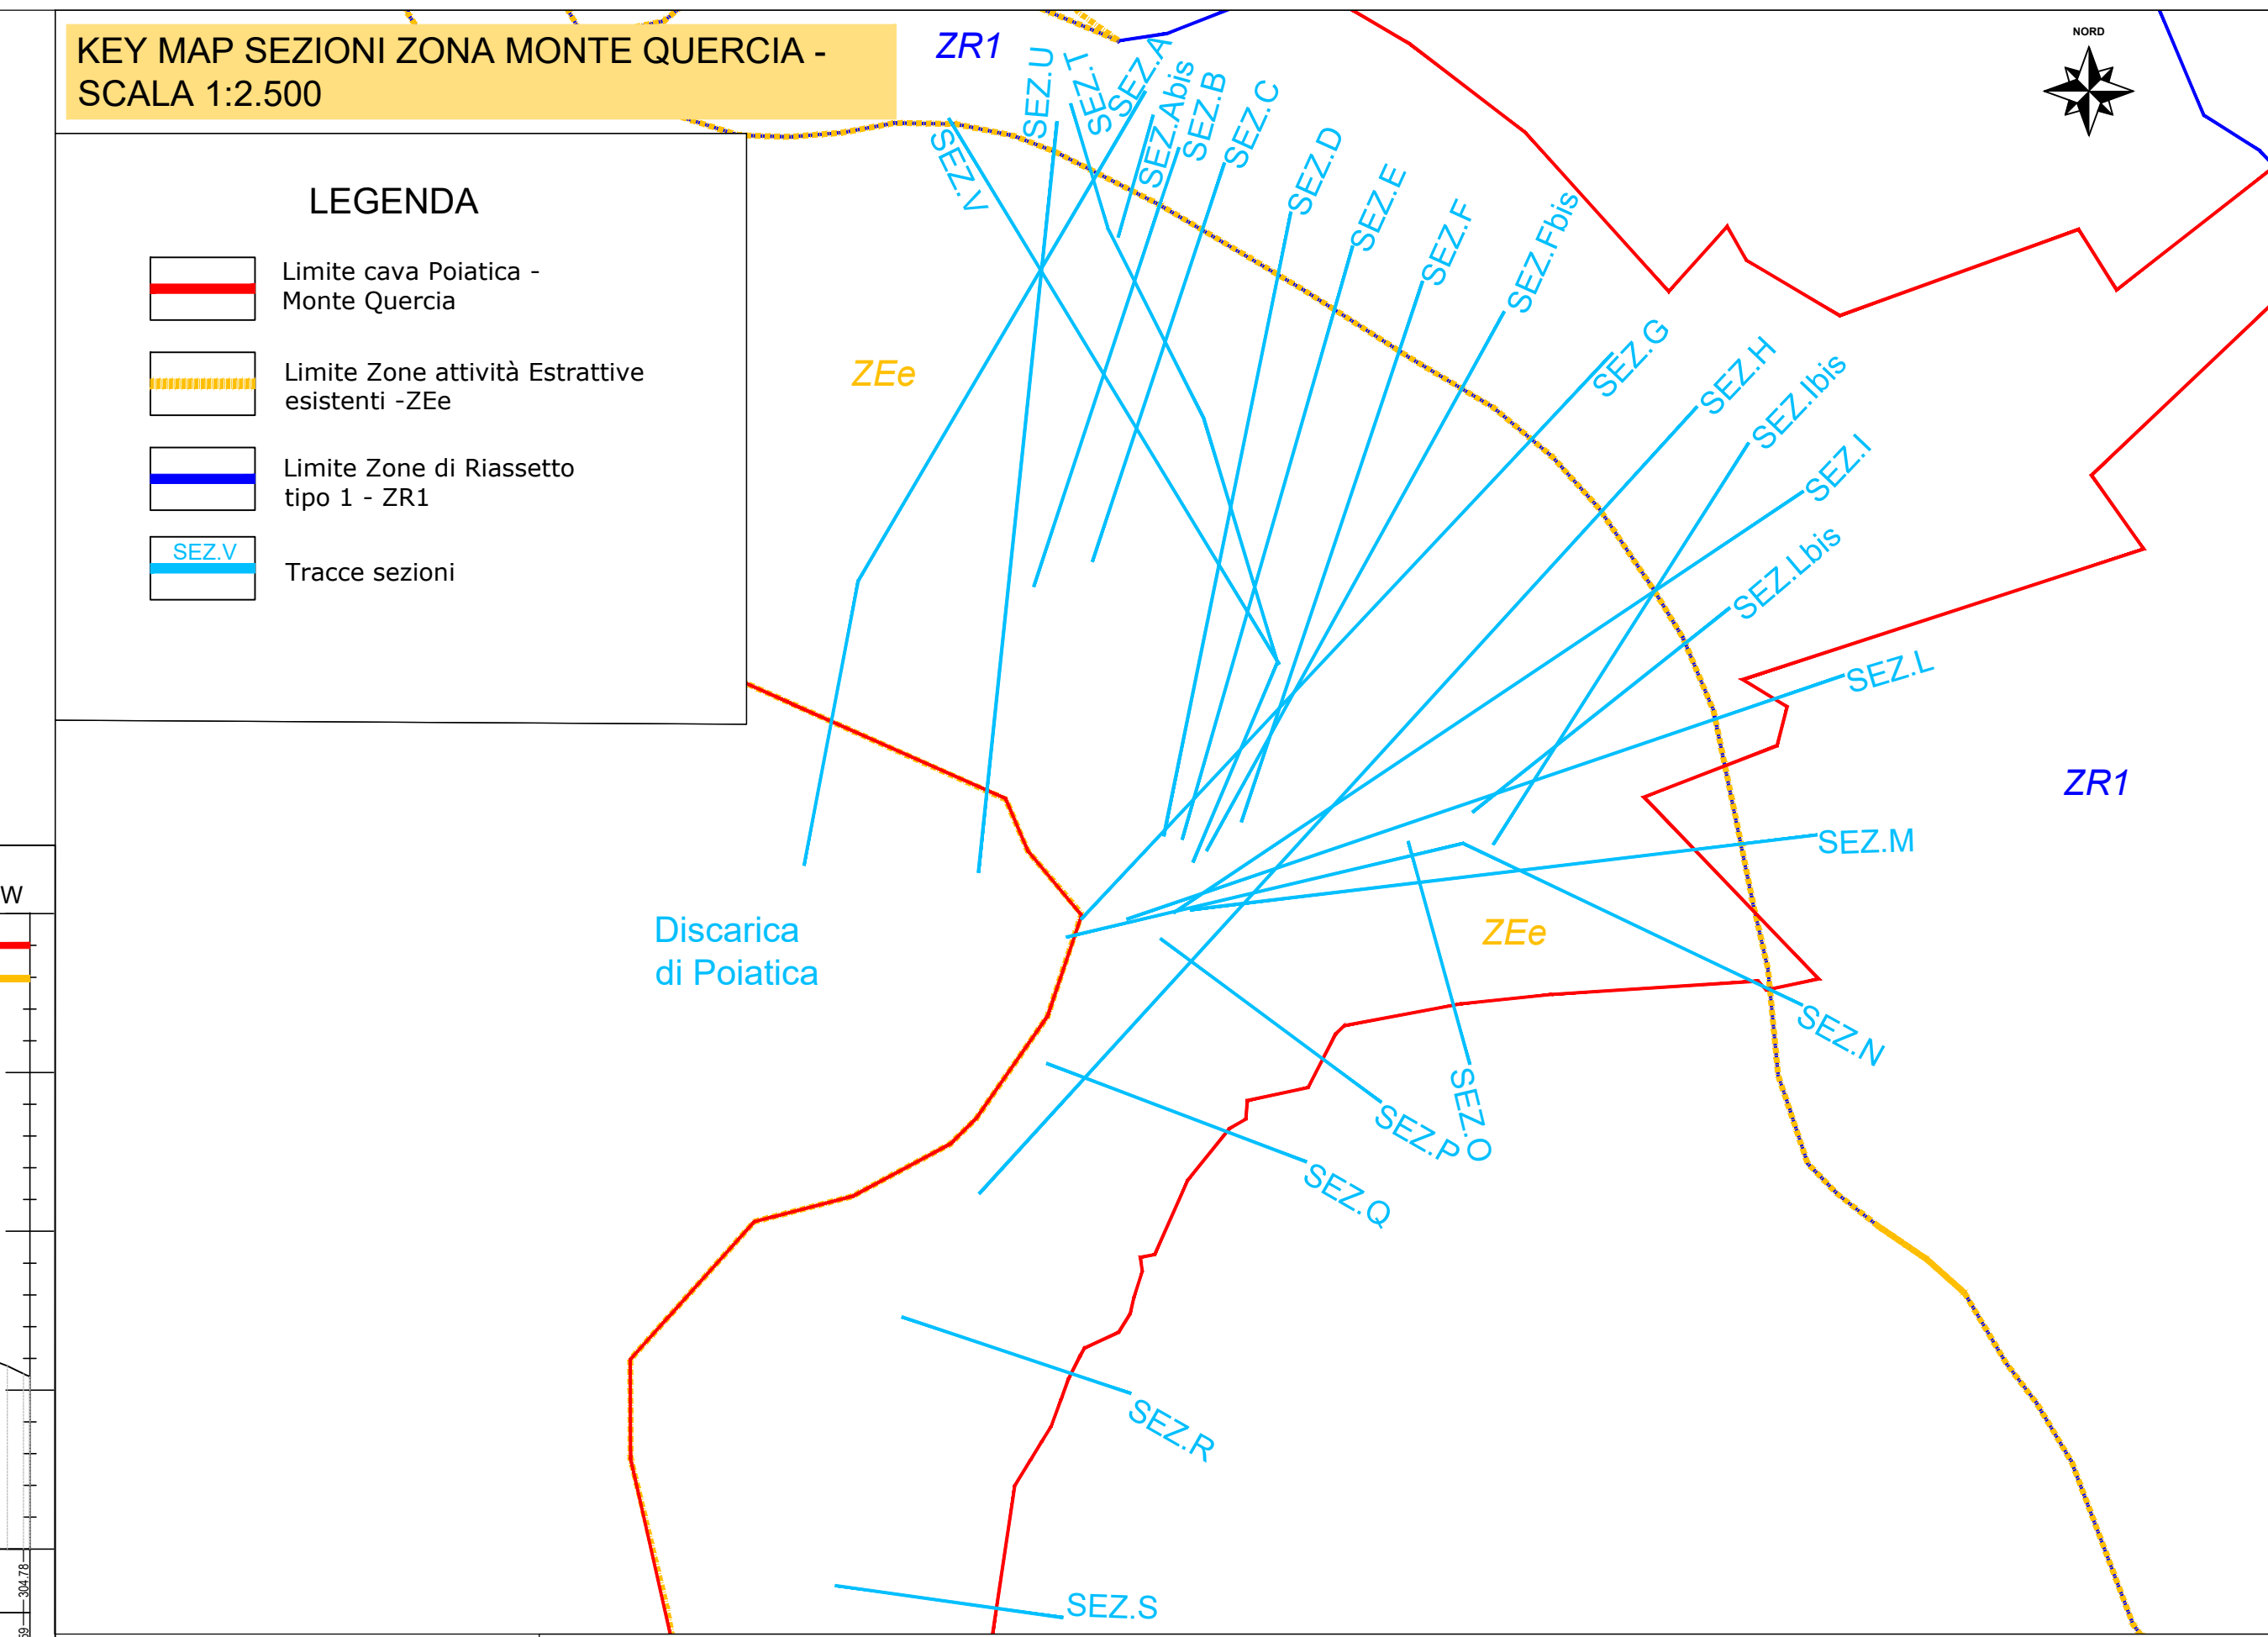
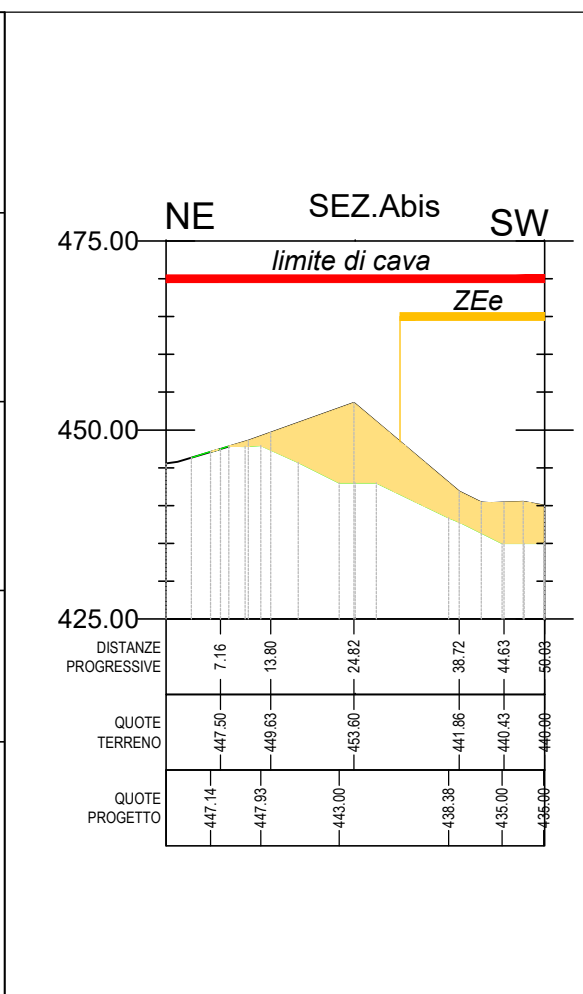
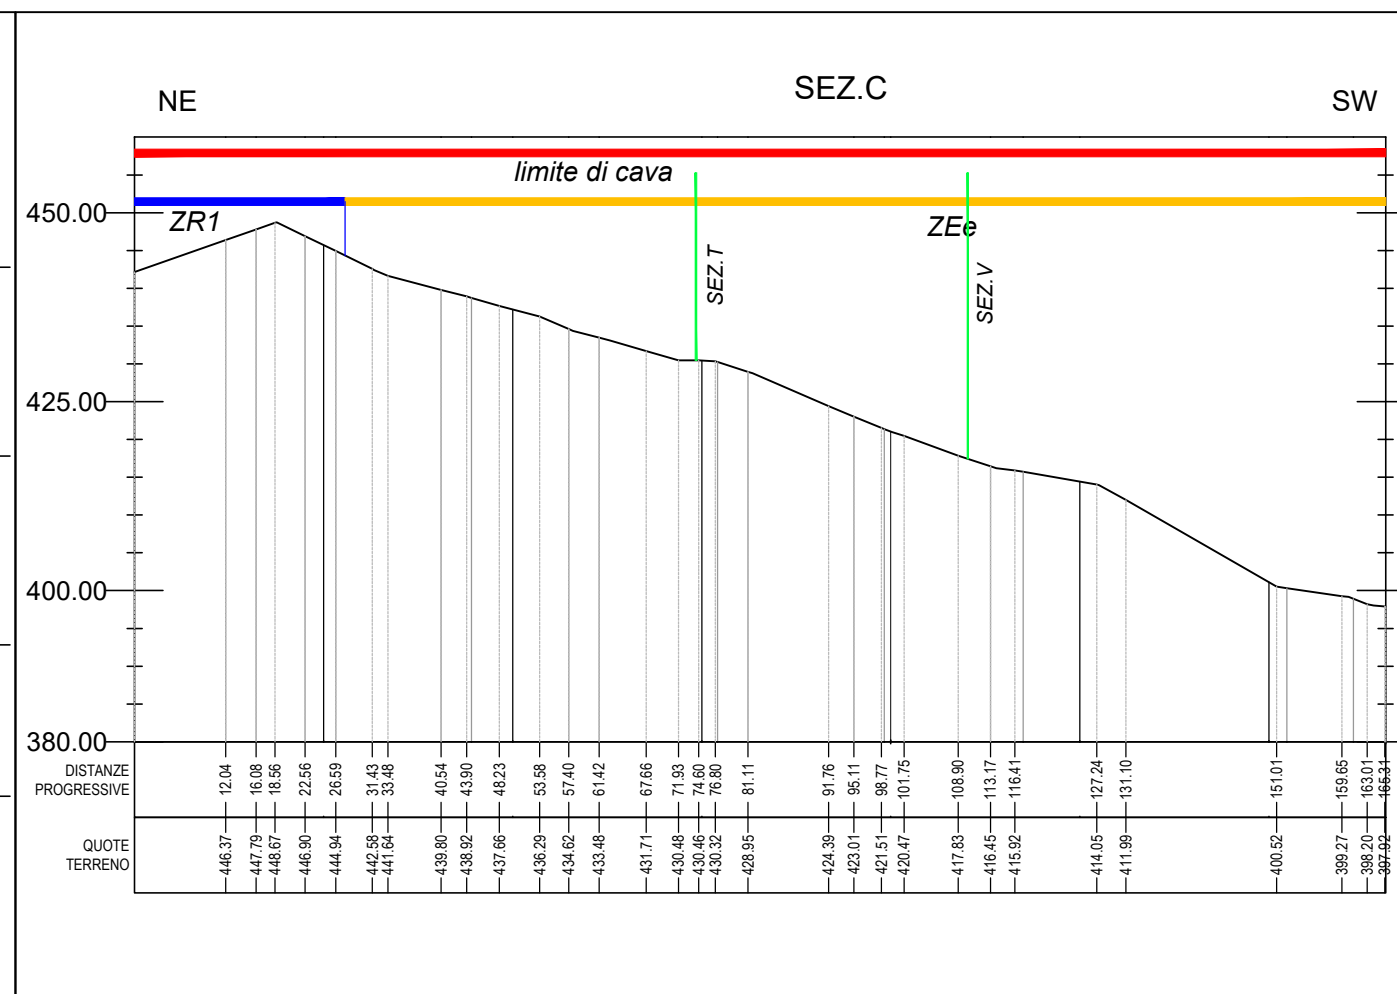
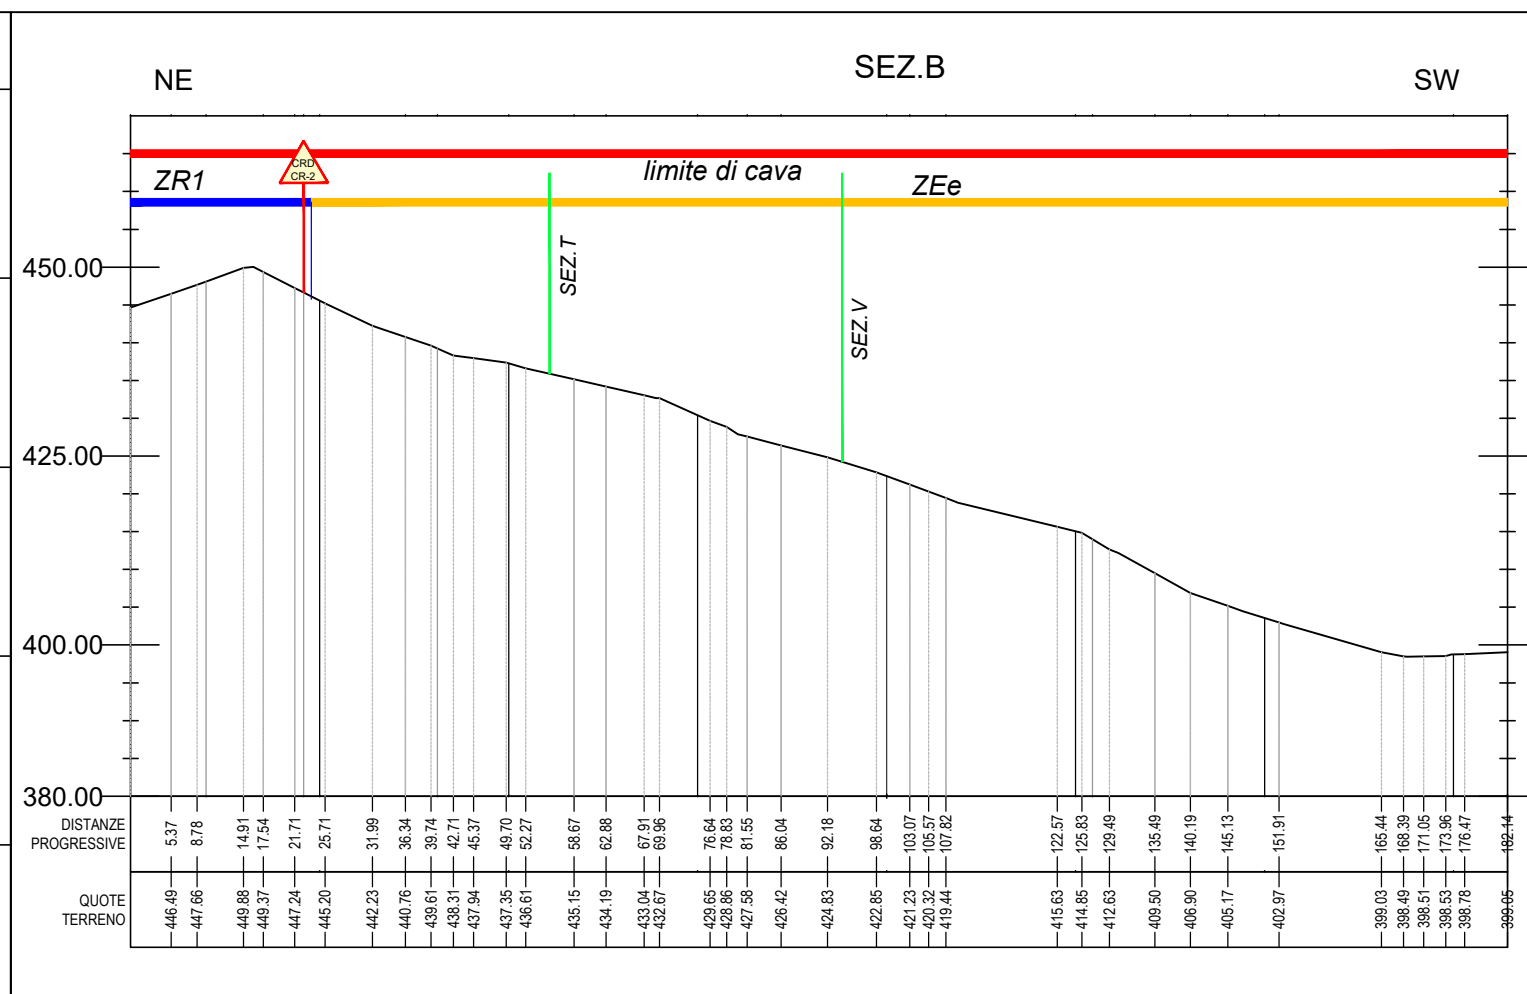


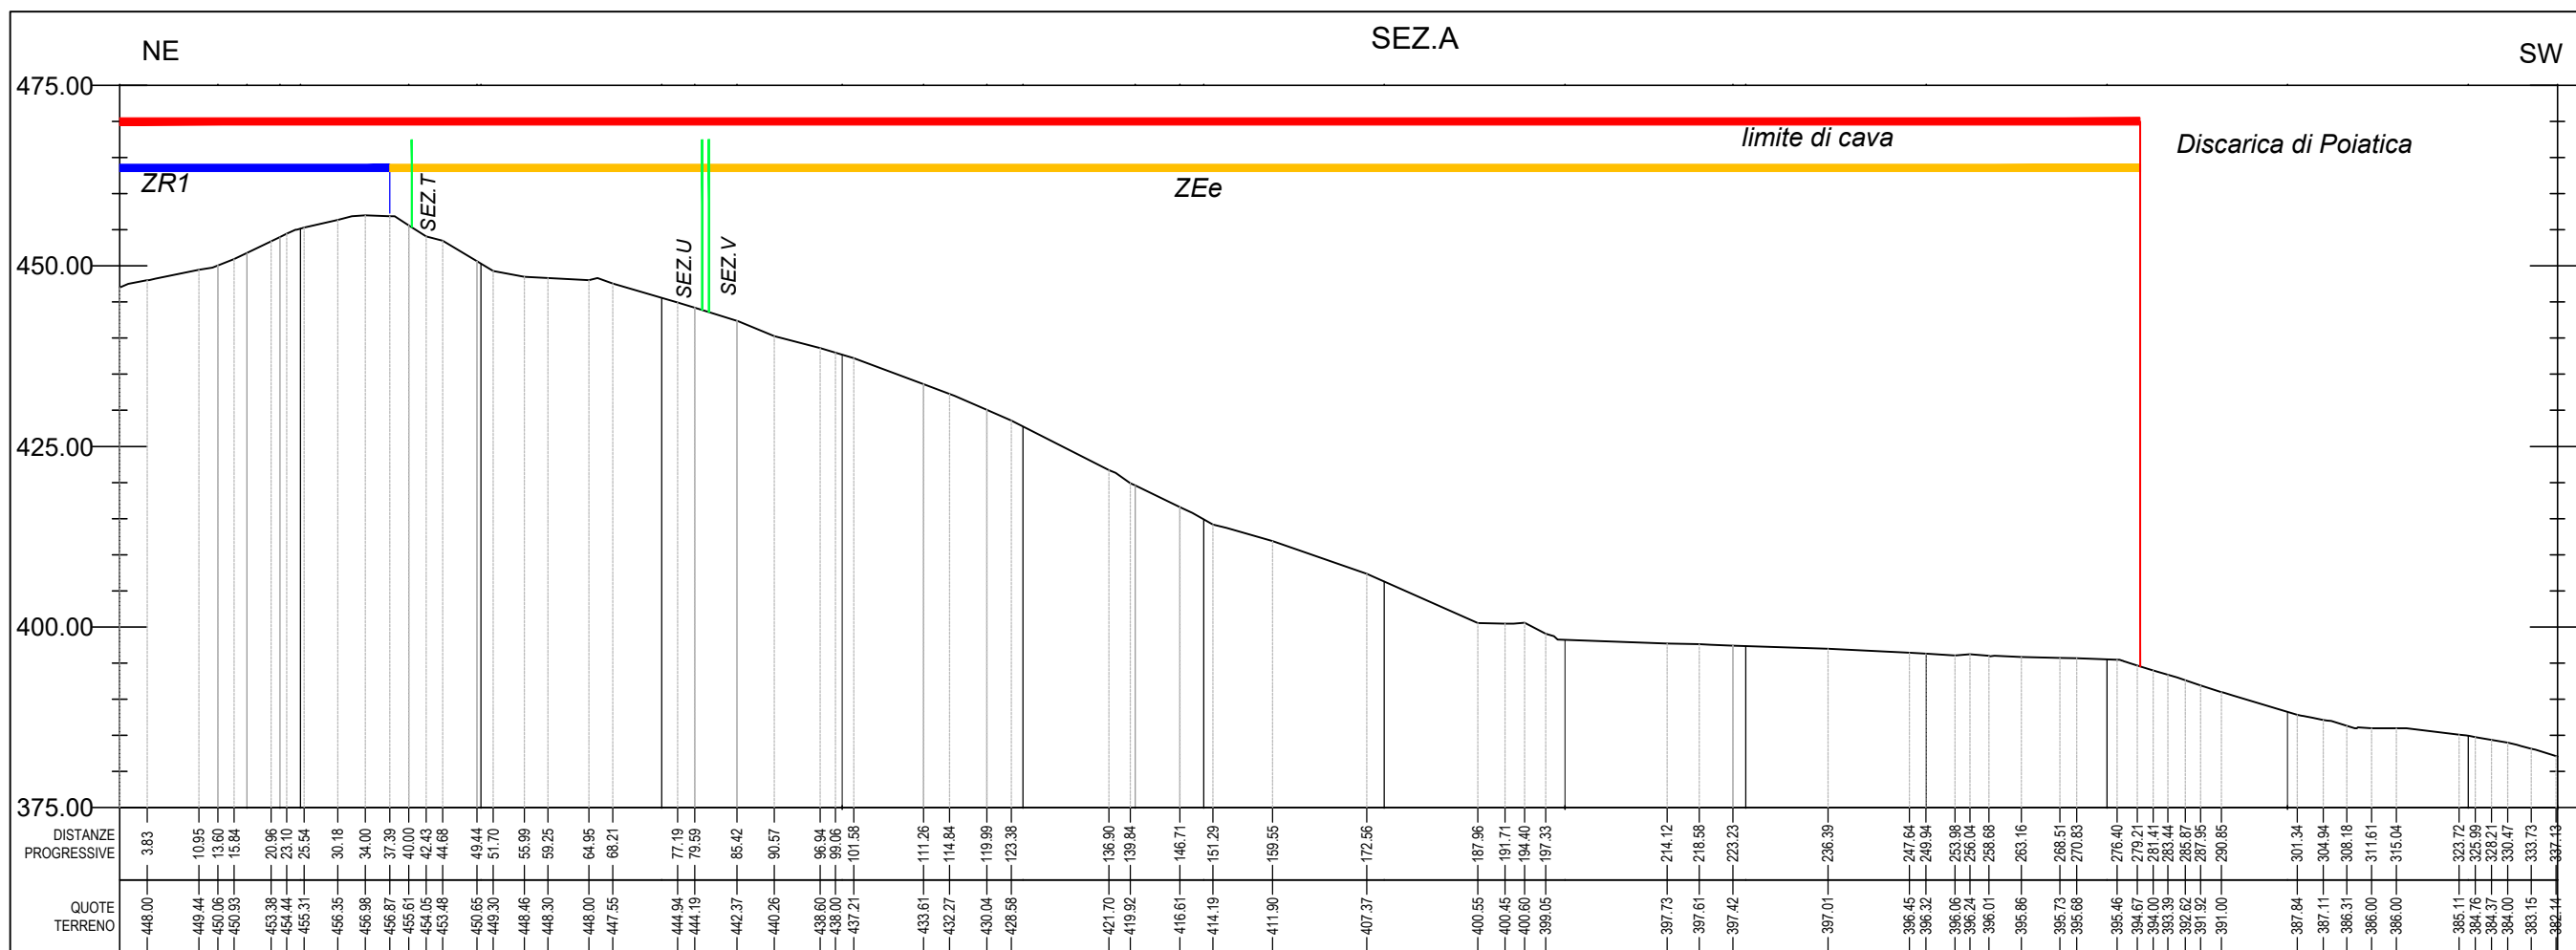

COMUNE DI CARPINETI
PROVINCIA DI REGGIO EMILIA

PIANO DI COLTIVAZIONE E PROGETTO DI SISTEMAZIONE PCS2019

CAVA POIATICA - MONTE QUERCIA

PROCEDURA DI V.I.A.

TAVOLA 12
SEZIONI STATO DI FATTO
ZONA MONTE QUERCIA
SCALA 1:1.000

ESTENSORI: **COMMITTENTE:**

geode
GEODE s.r.l.
Via Bottoni, 9/A
41122 PARMA
tel. 0521/257057 fax. 0521/921910
e-mail: geode@geodeonline.it

iren
IREN ambiente Spa
strada Borgoforte, 22
Piacenza (PC)

MONTE QUERCIA
Società consortile a
responsabilità limitata
via Nubi di Nageleto 30,
Reggio Emilia (RE)

COMMESSA: G19-053 **ELABORATO:** TAV. 12.dwg
REVISIONE: A
DATA: DICEMBRE 2019