
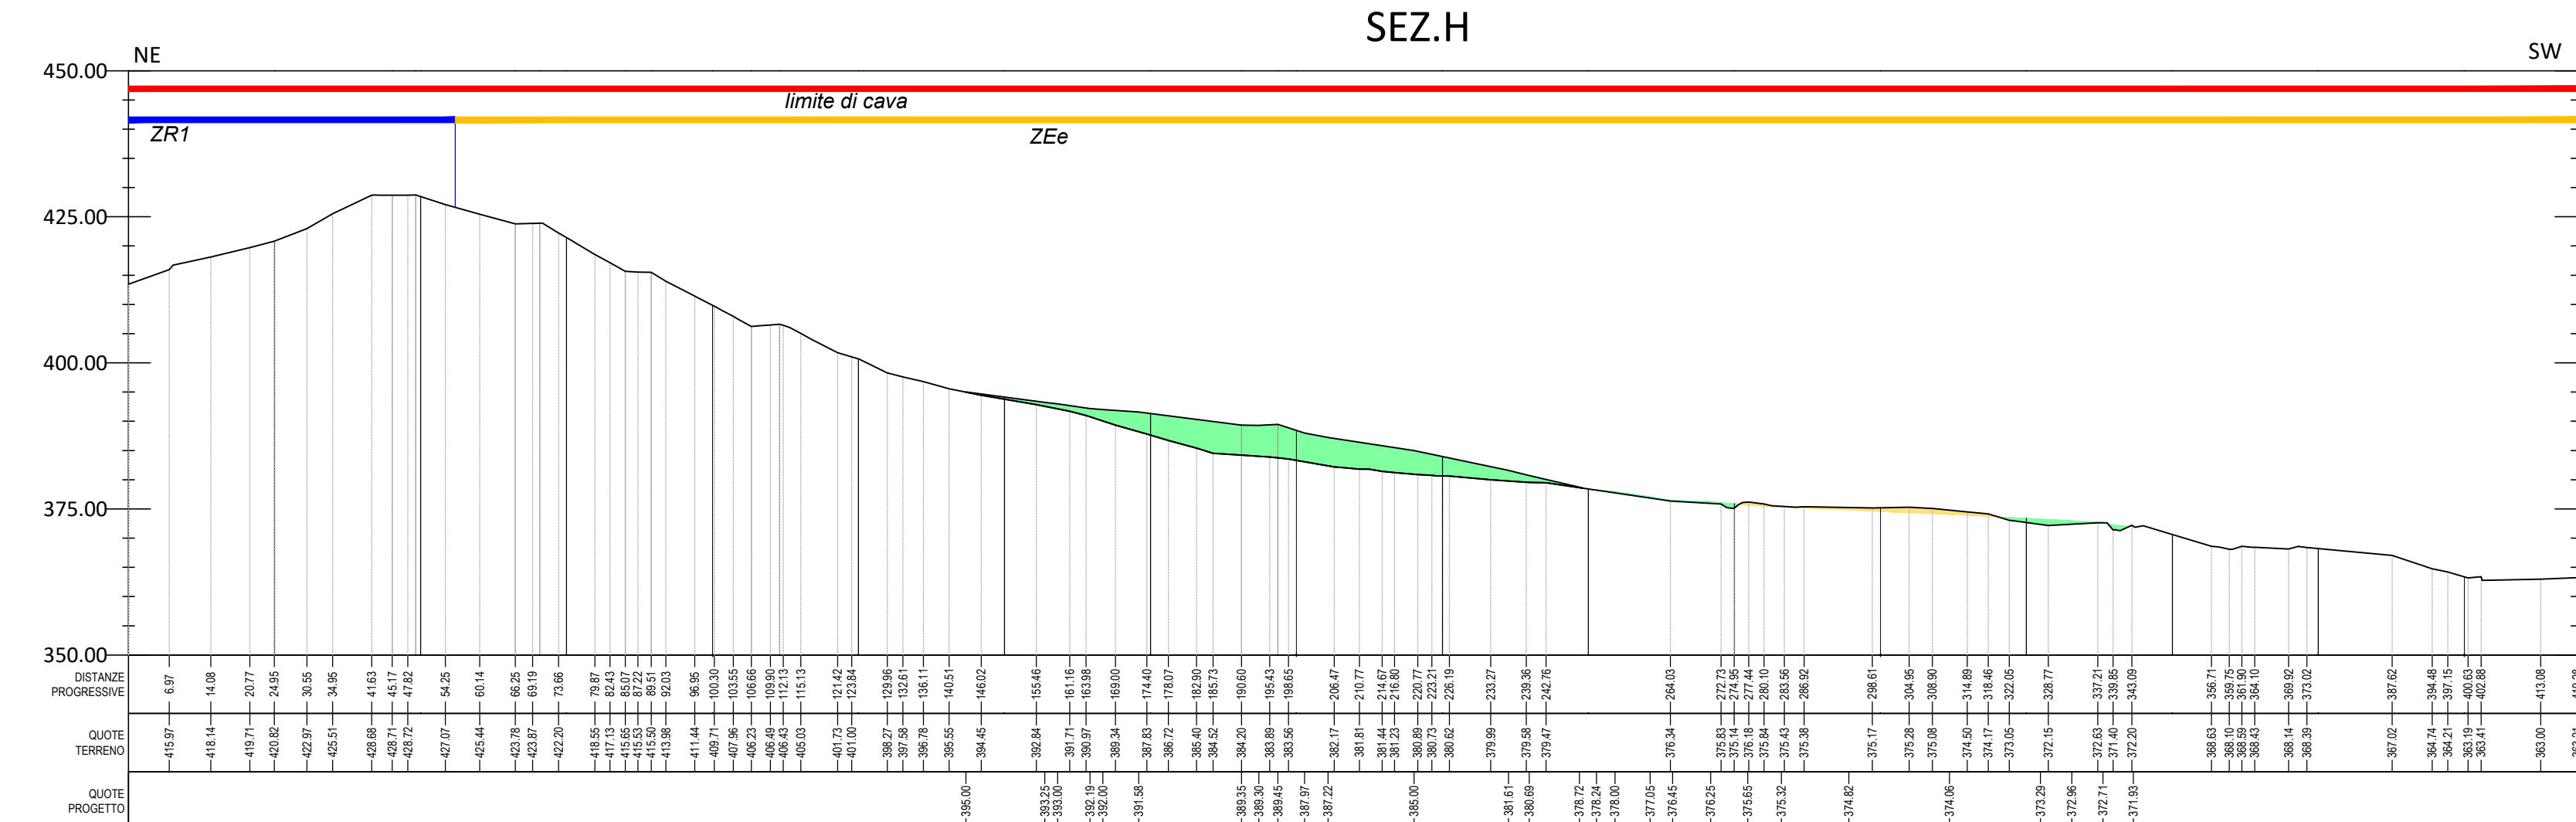
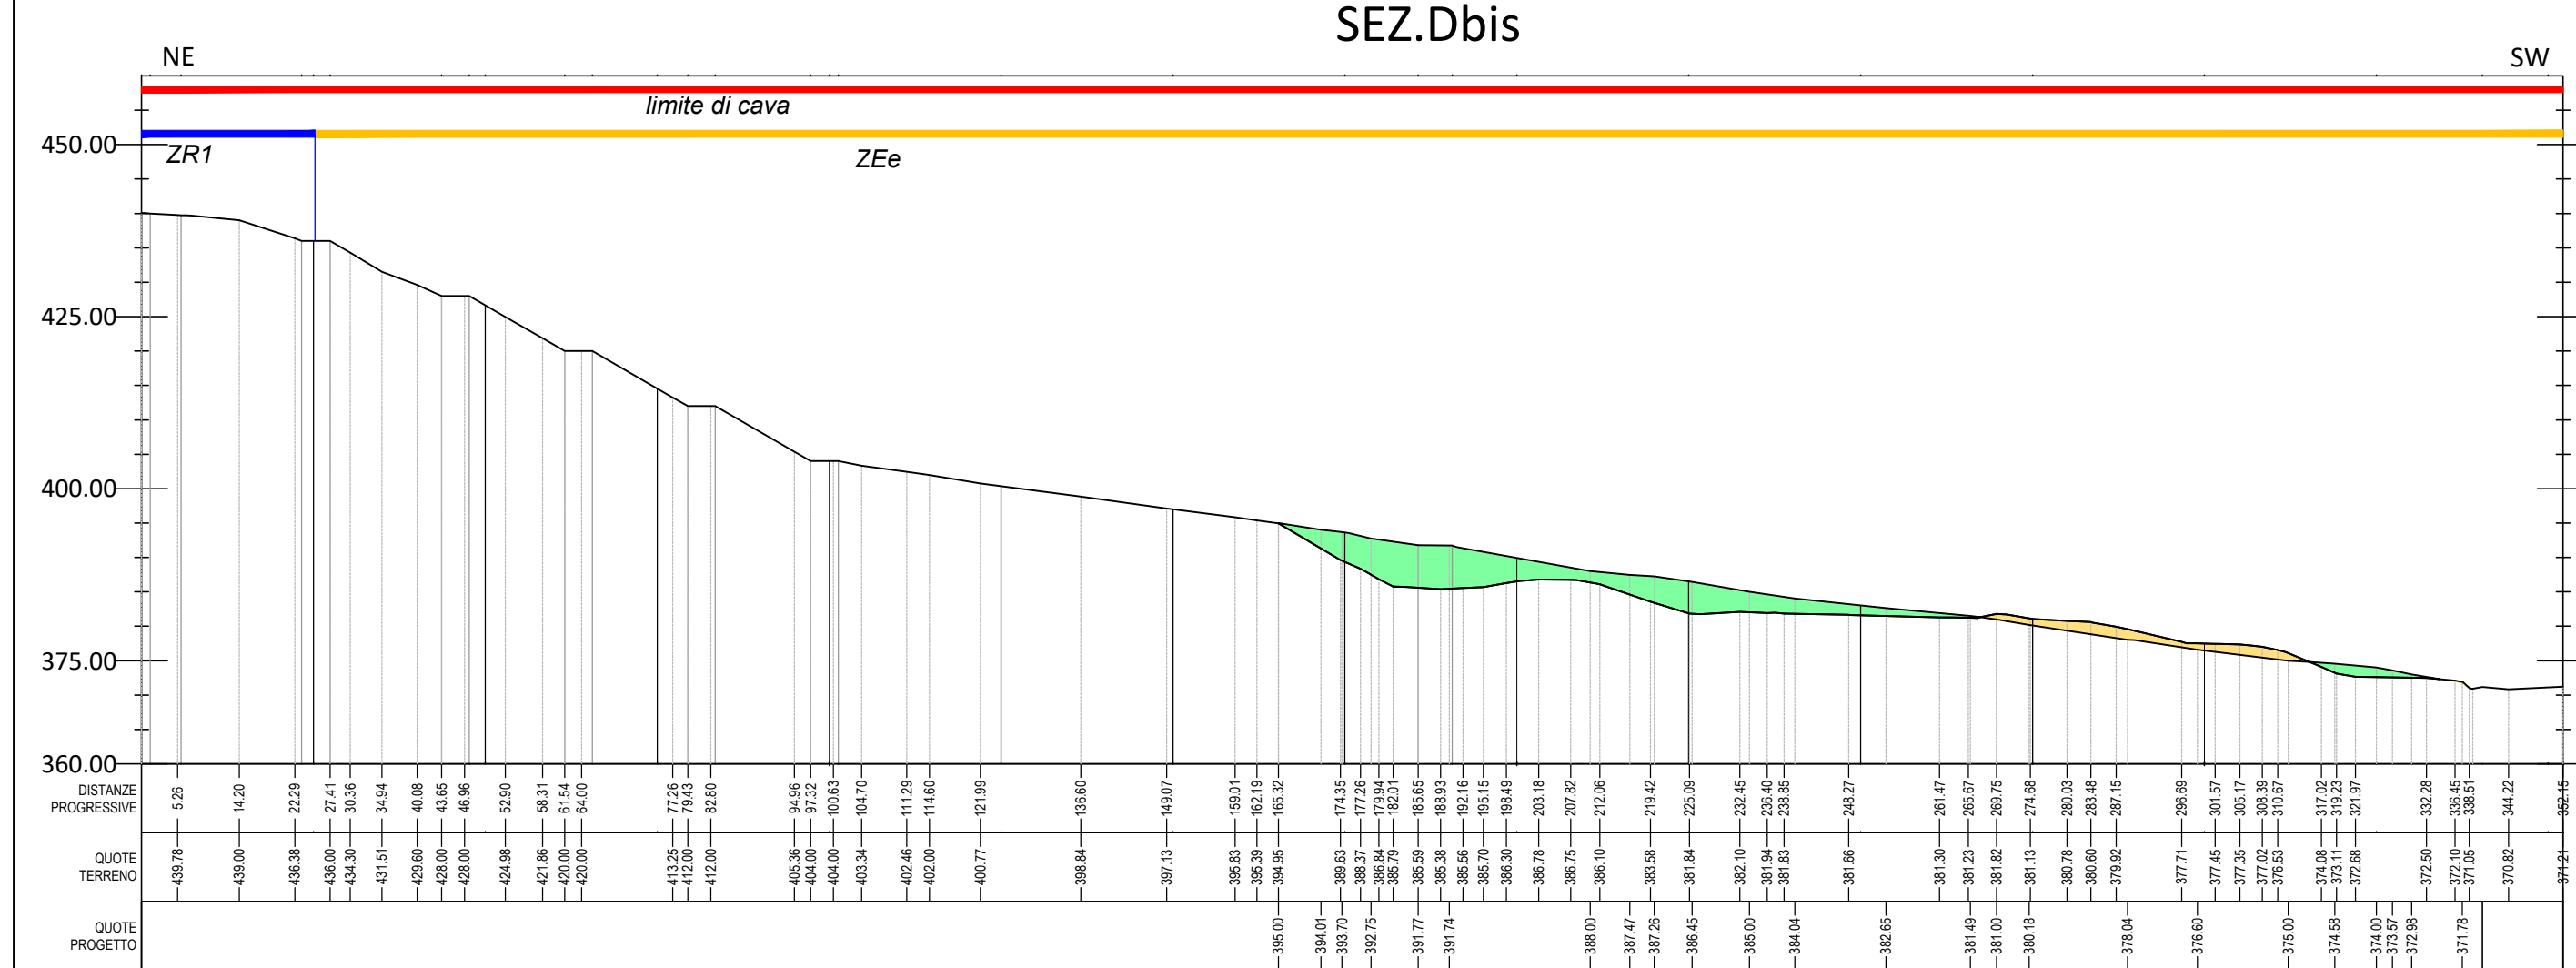
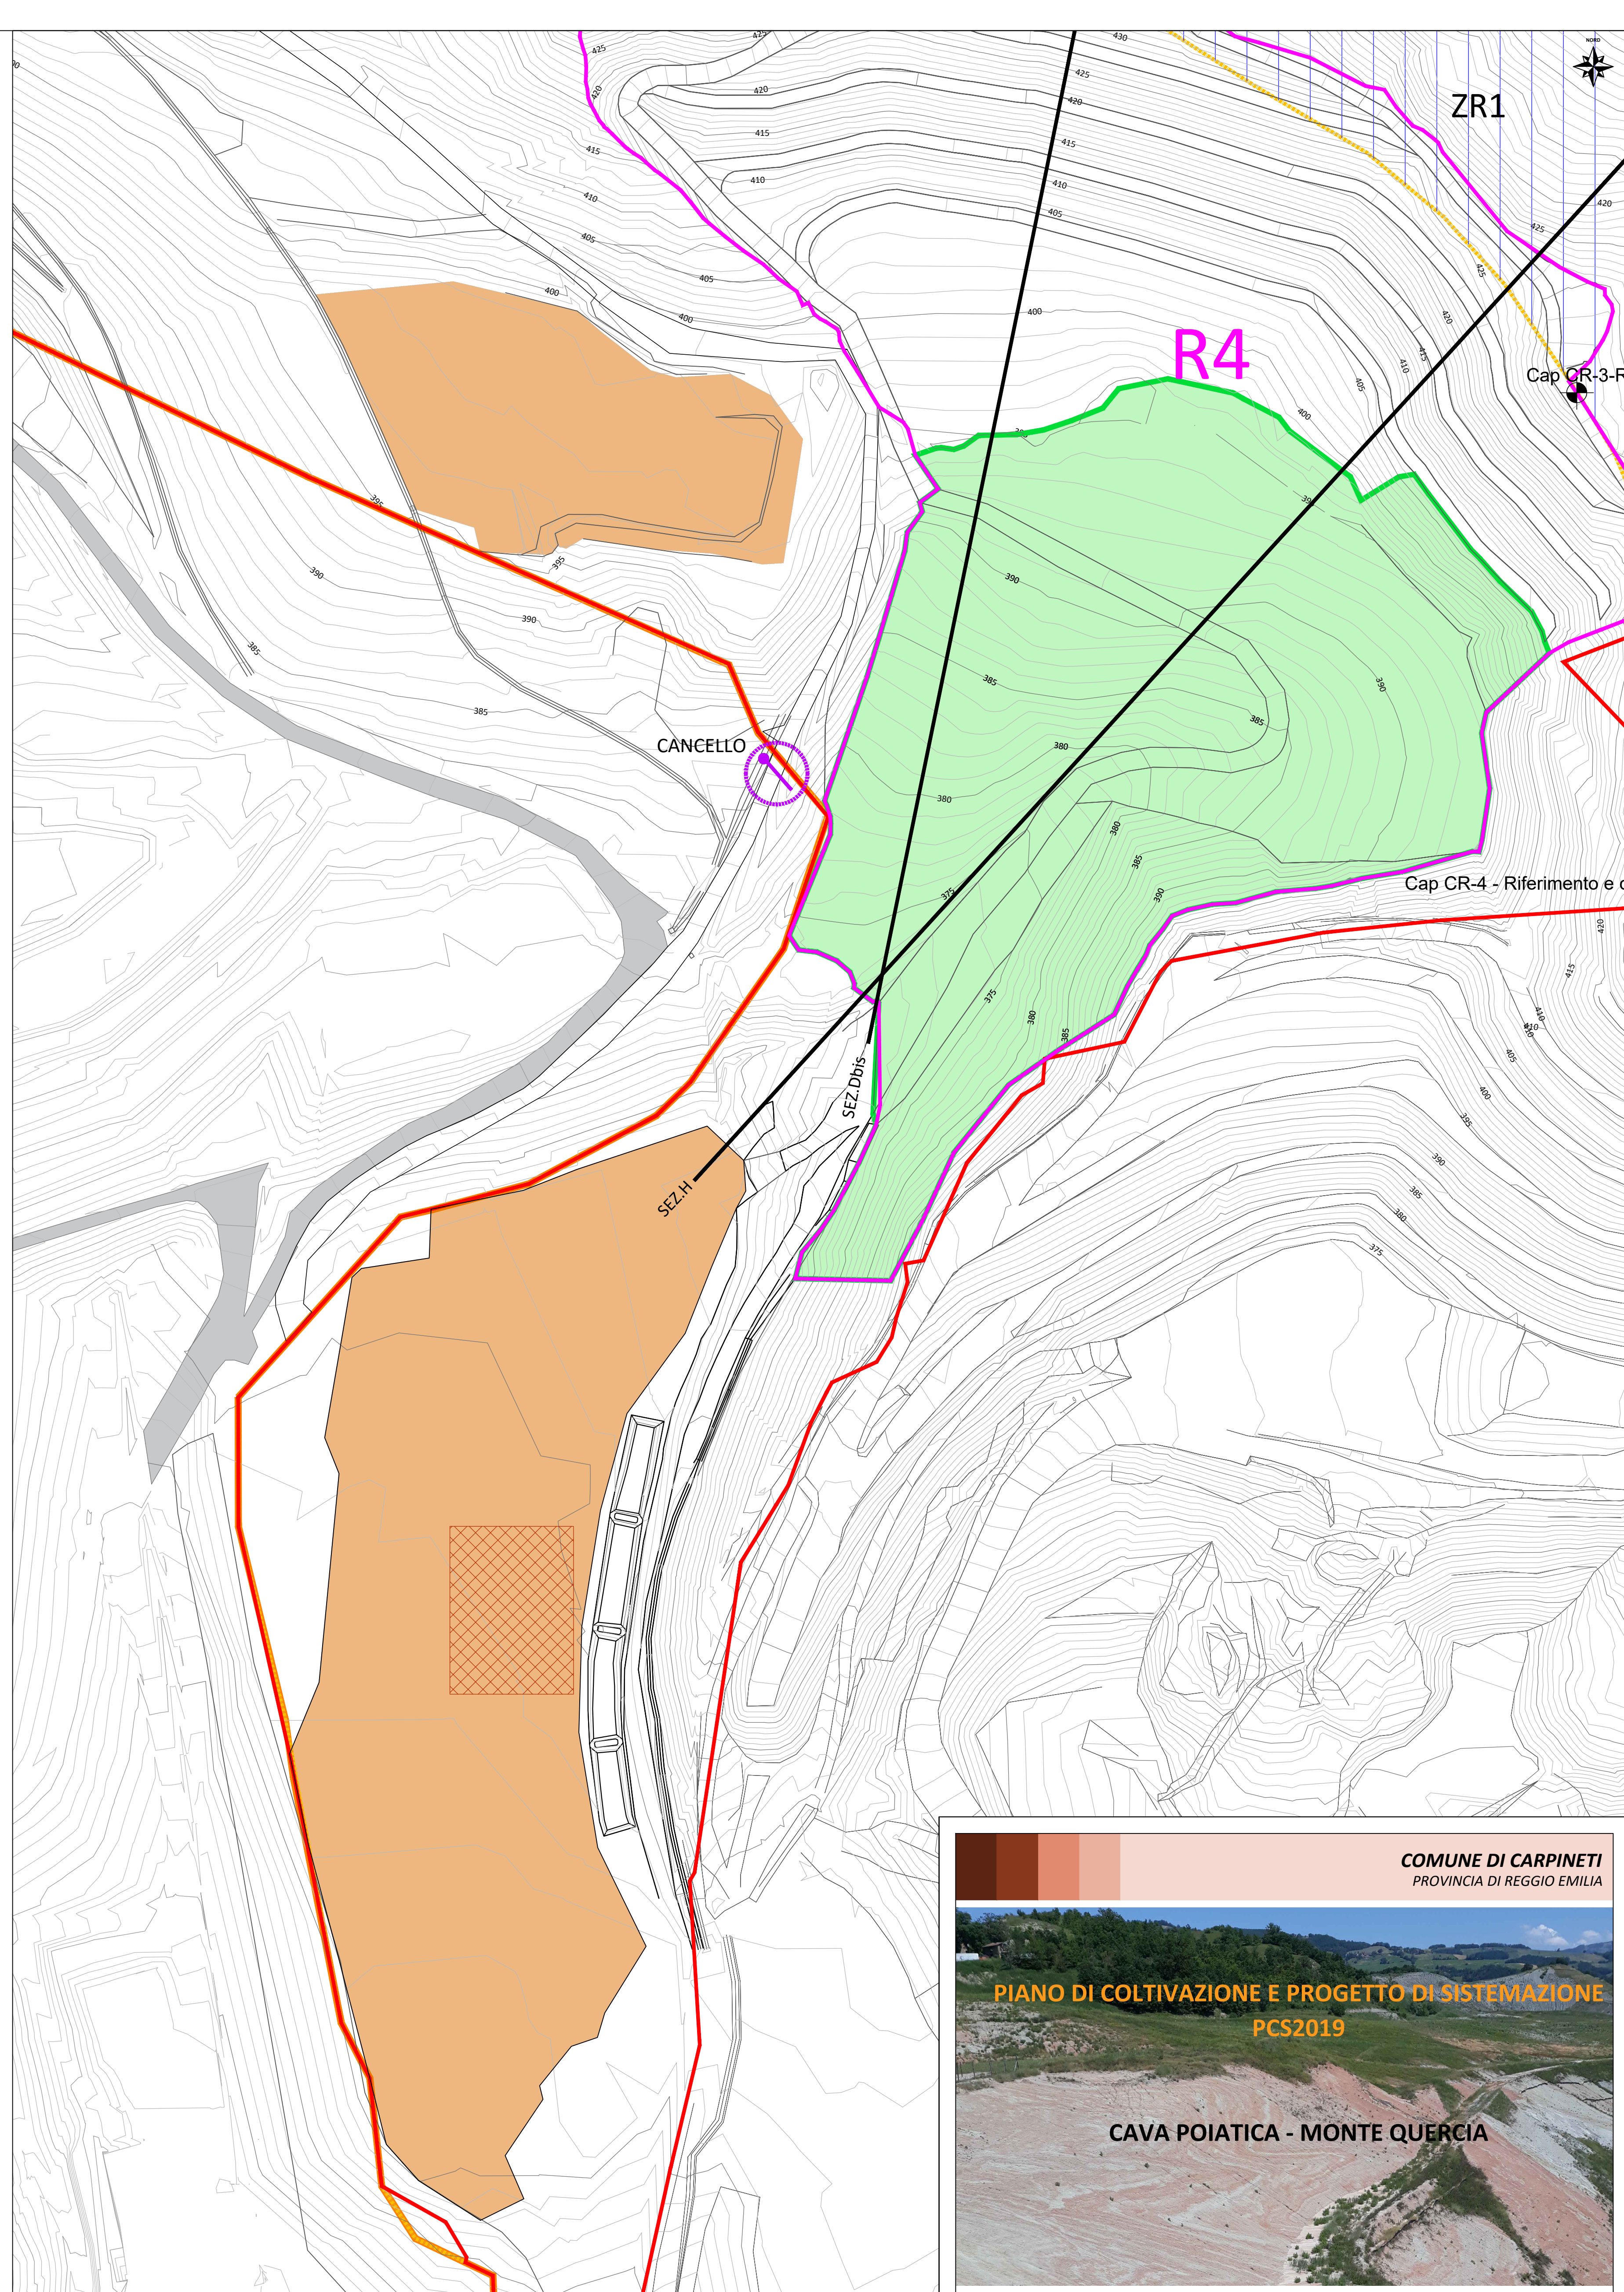
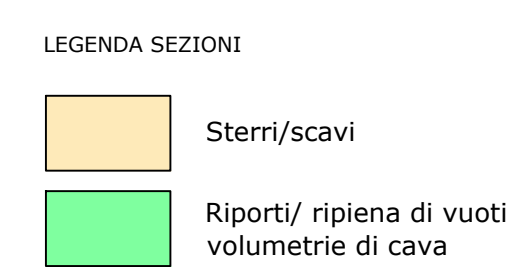
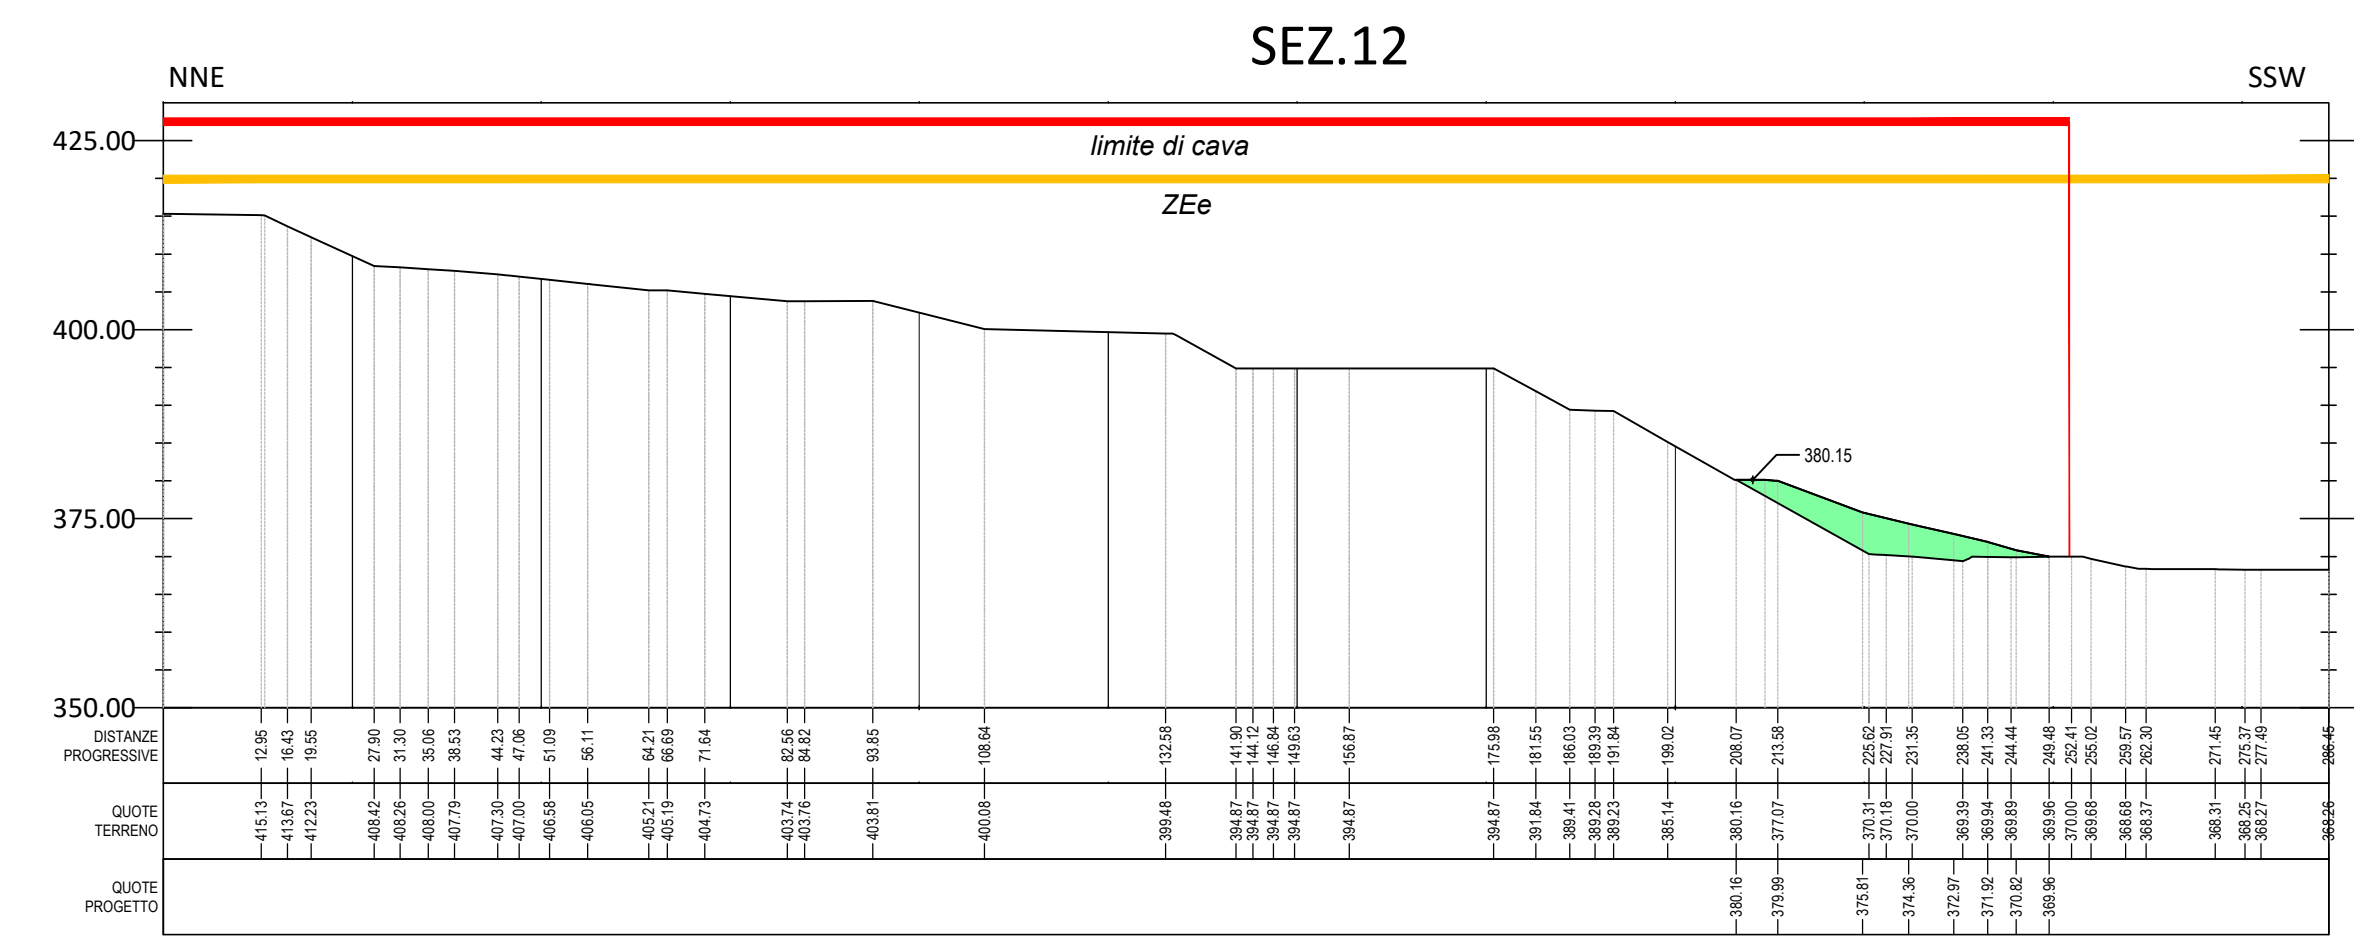
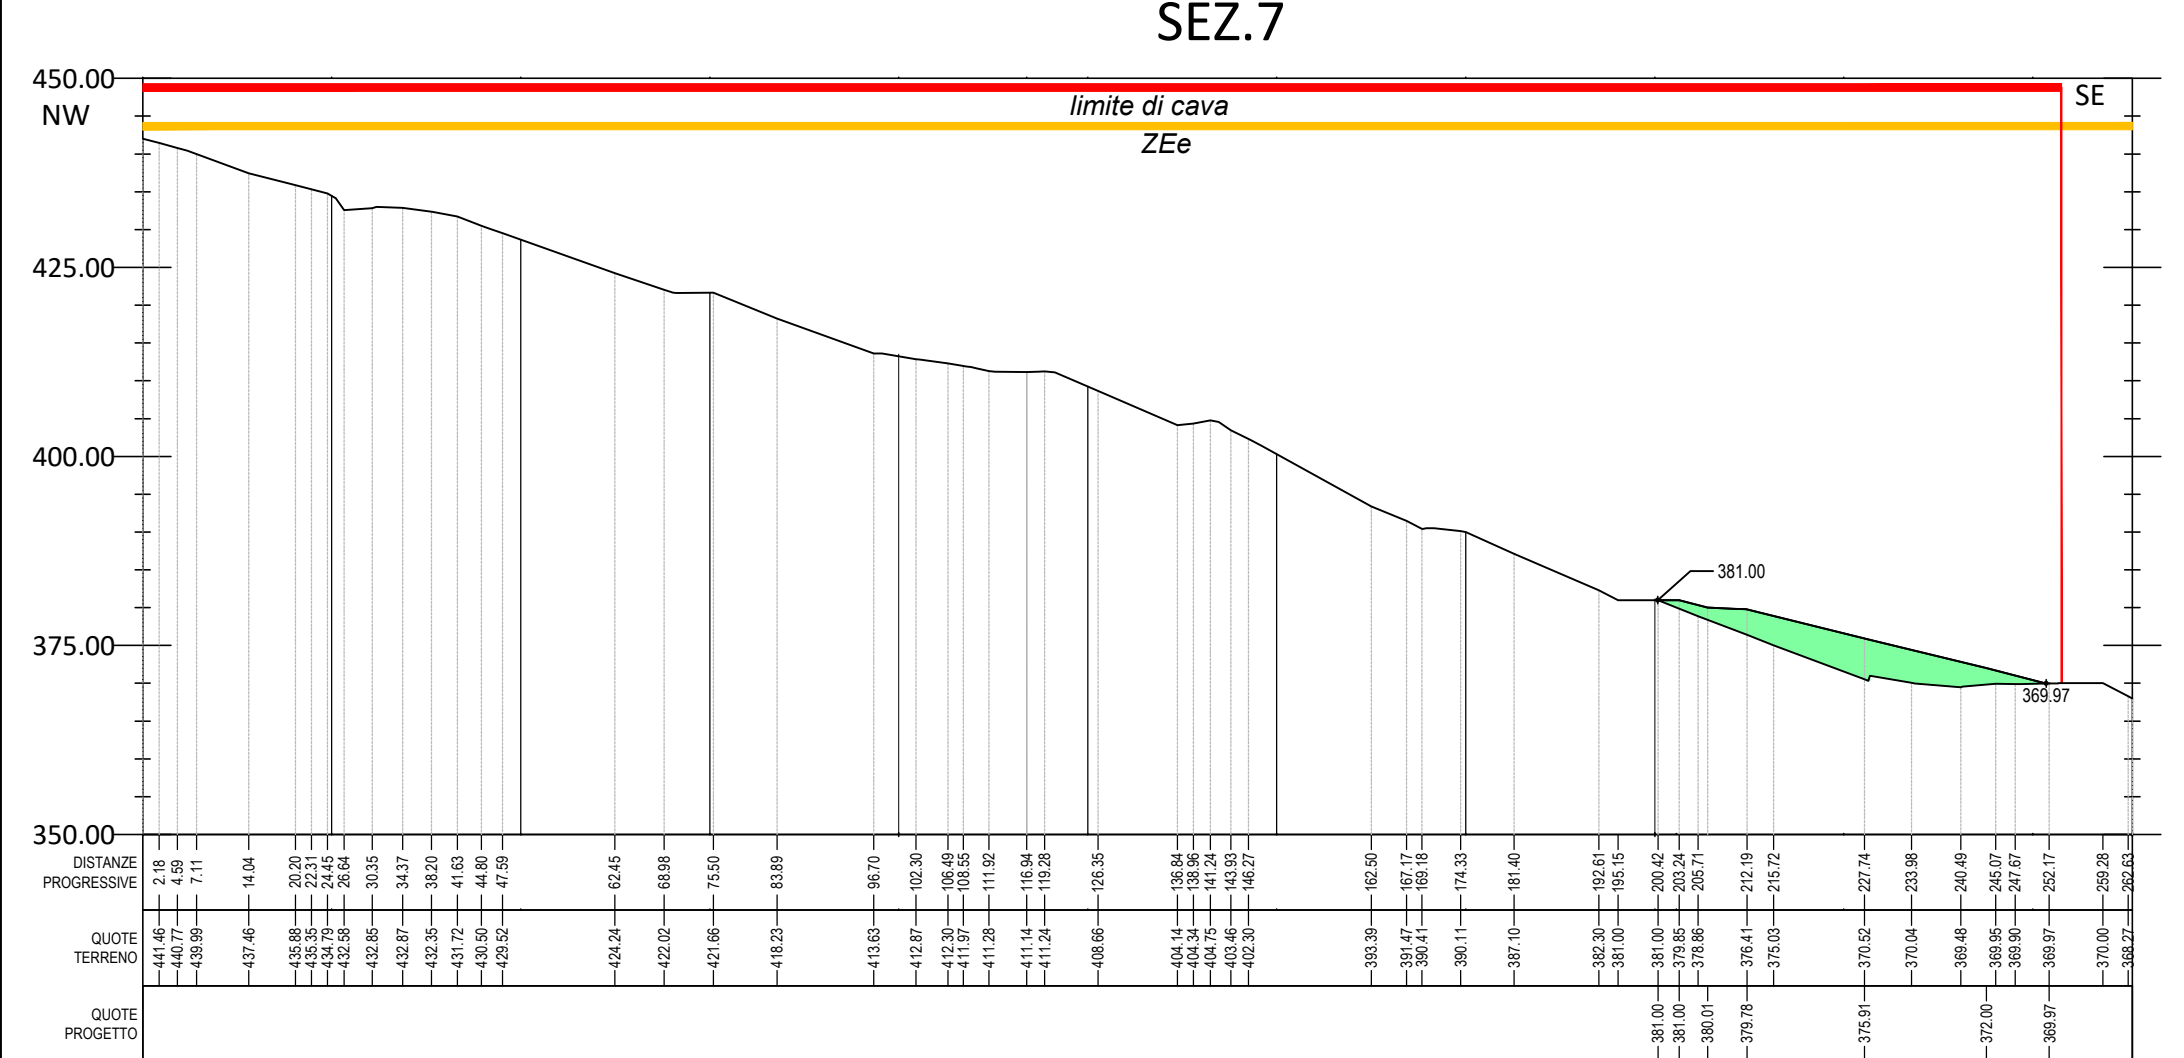
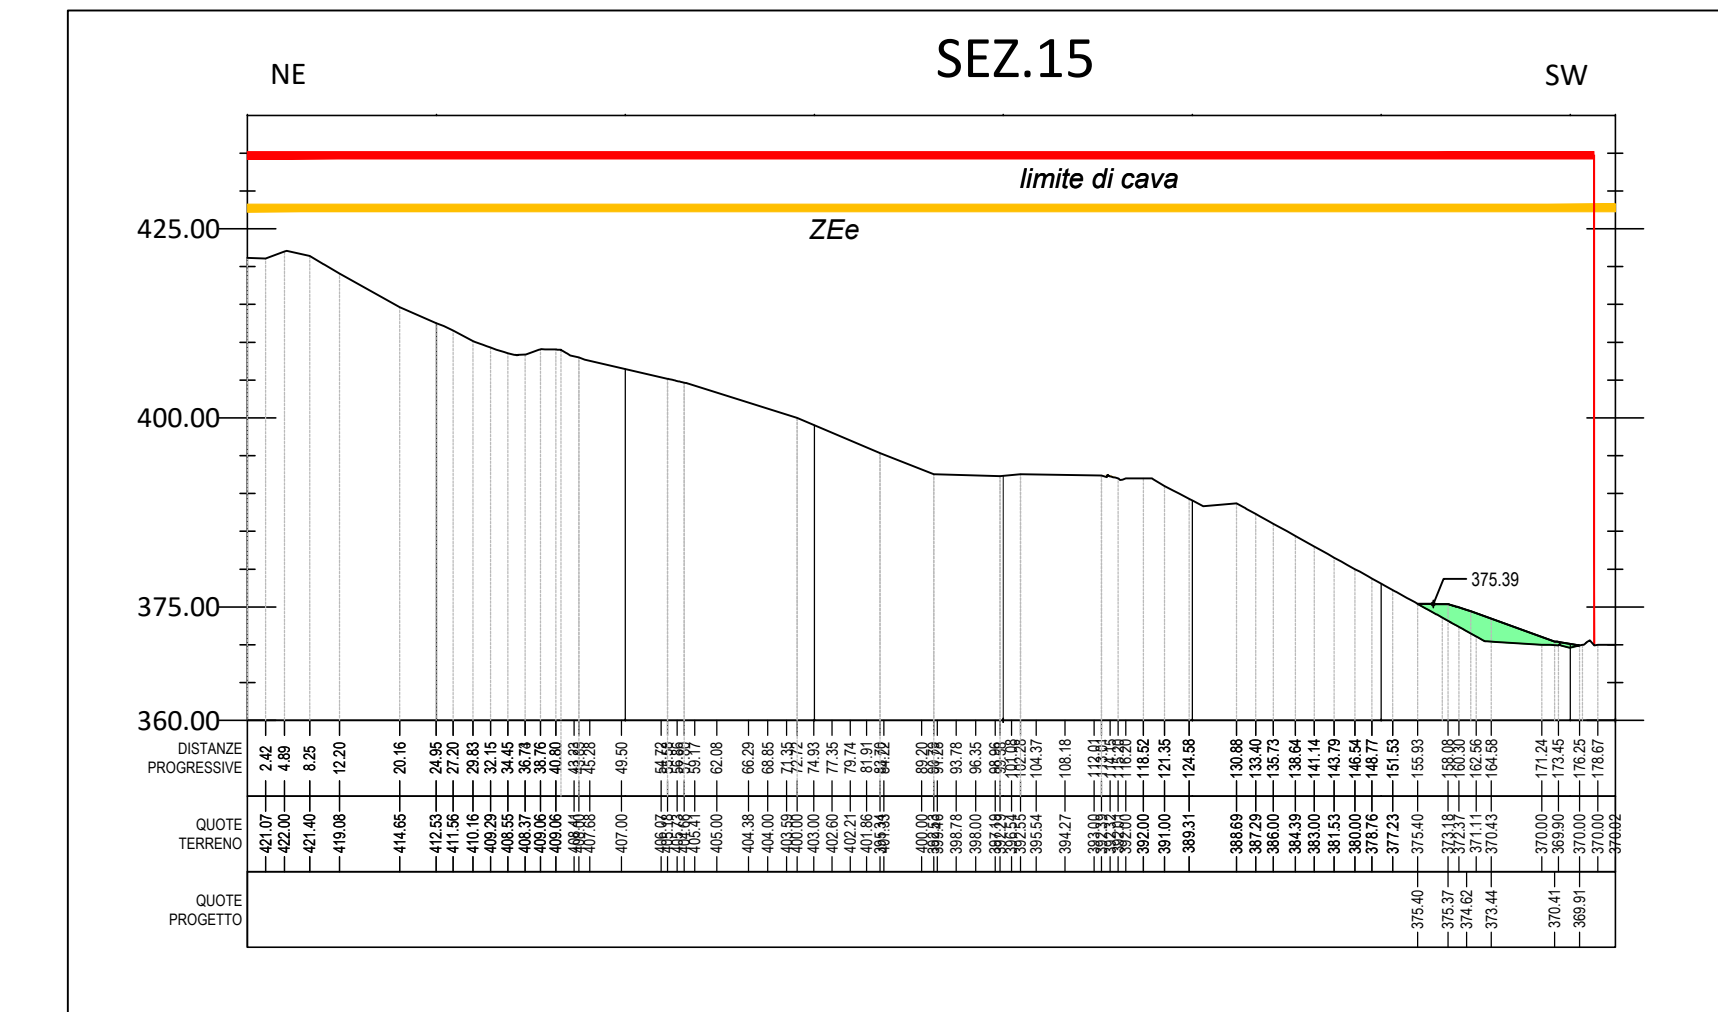
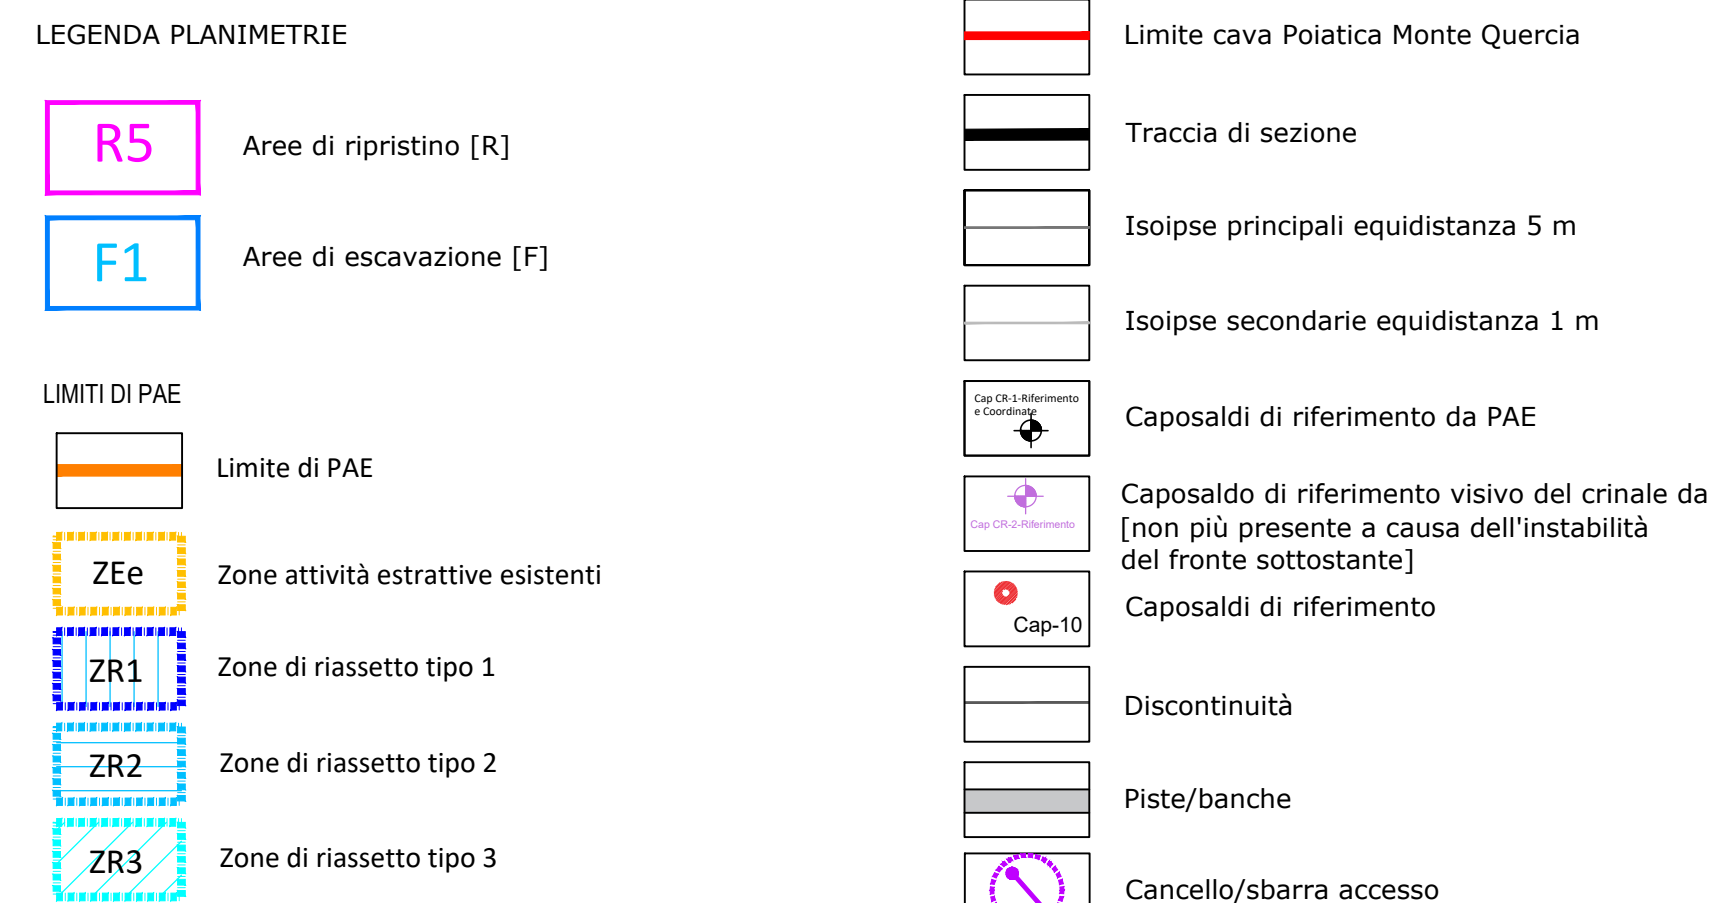
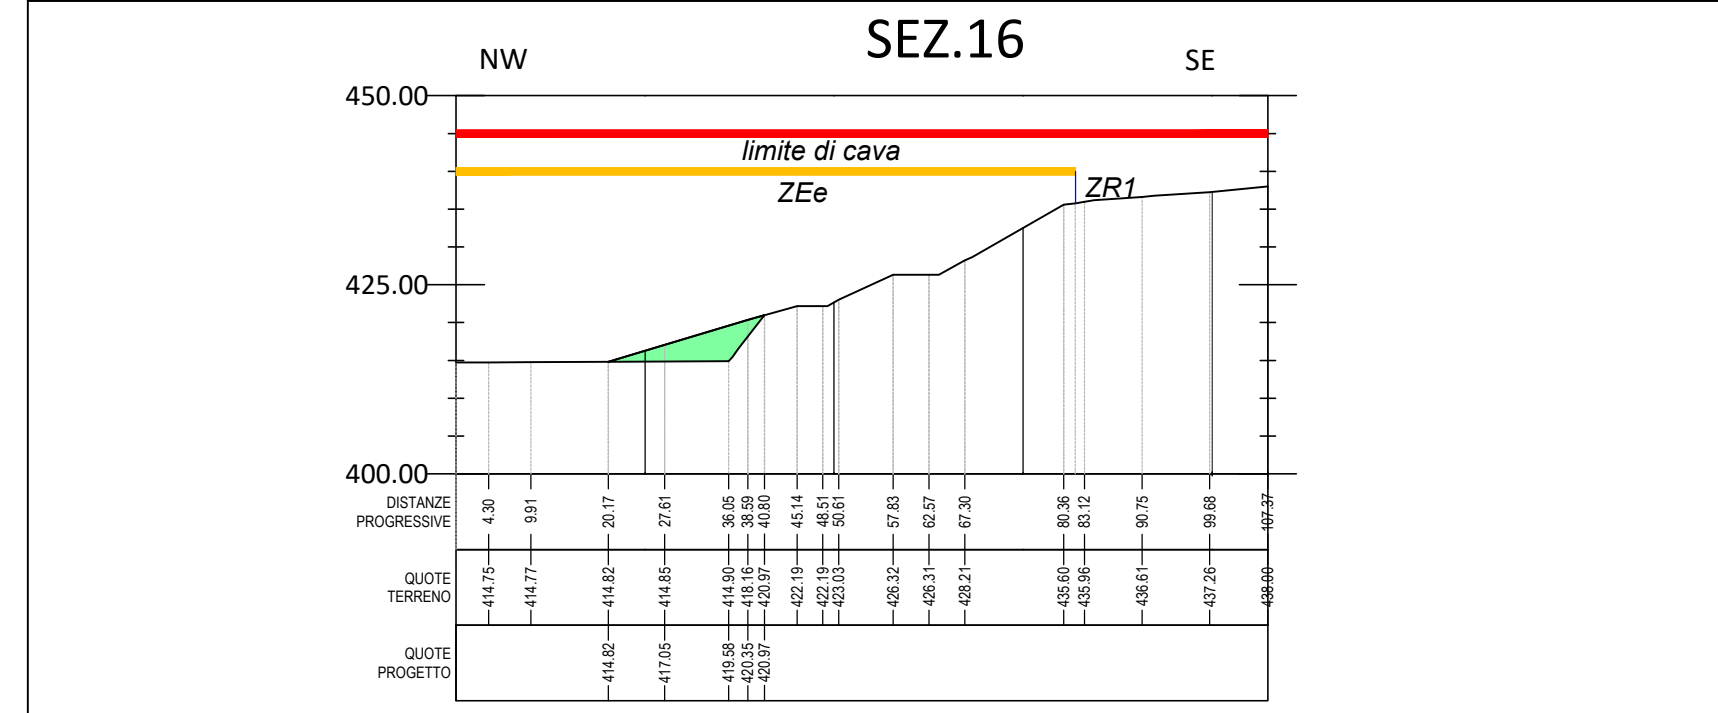
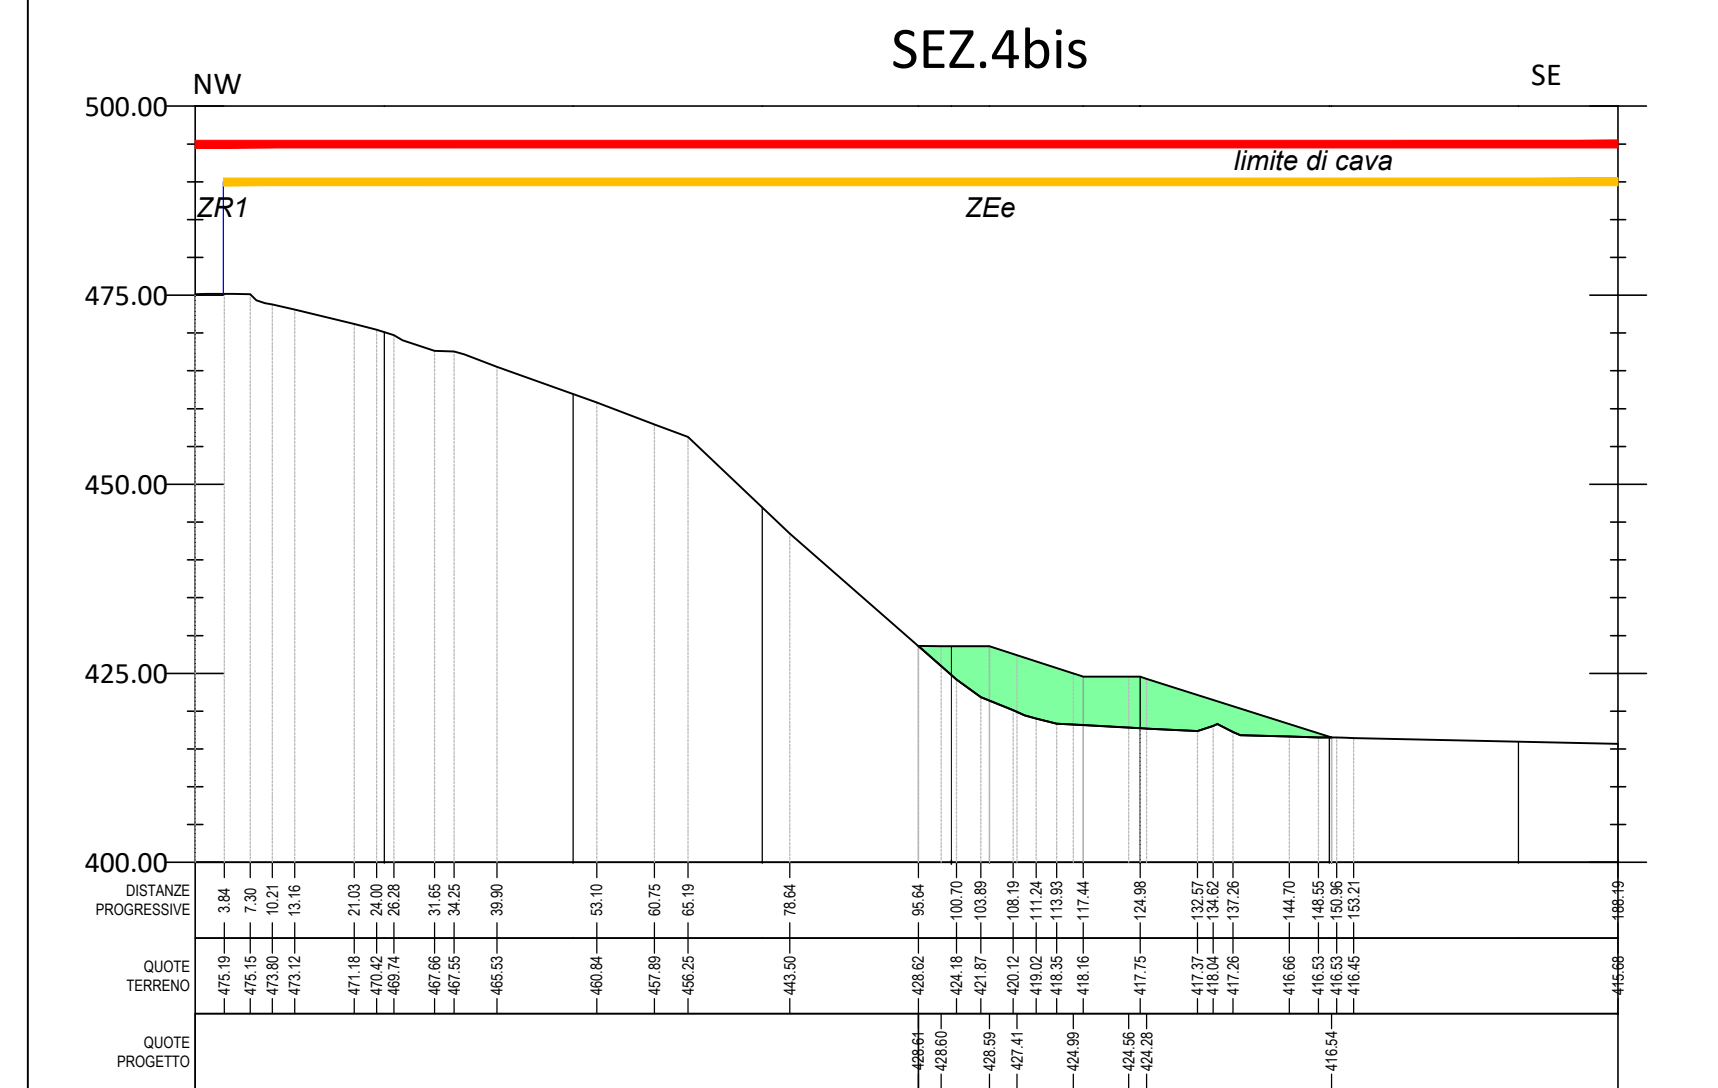


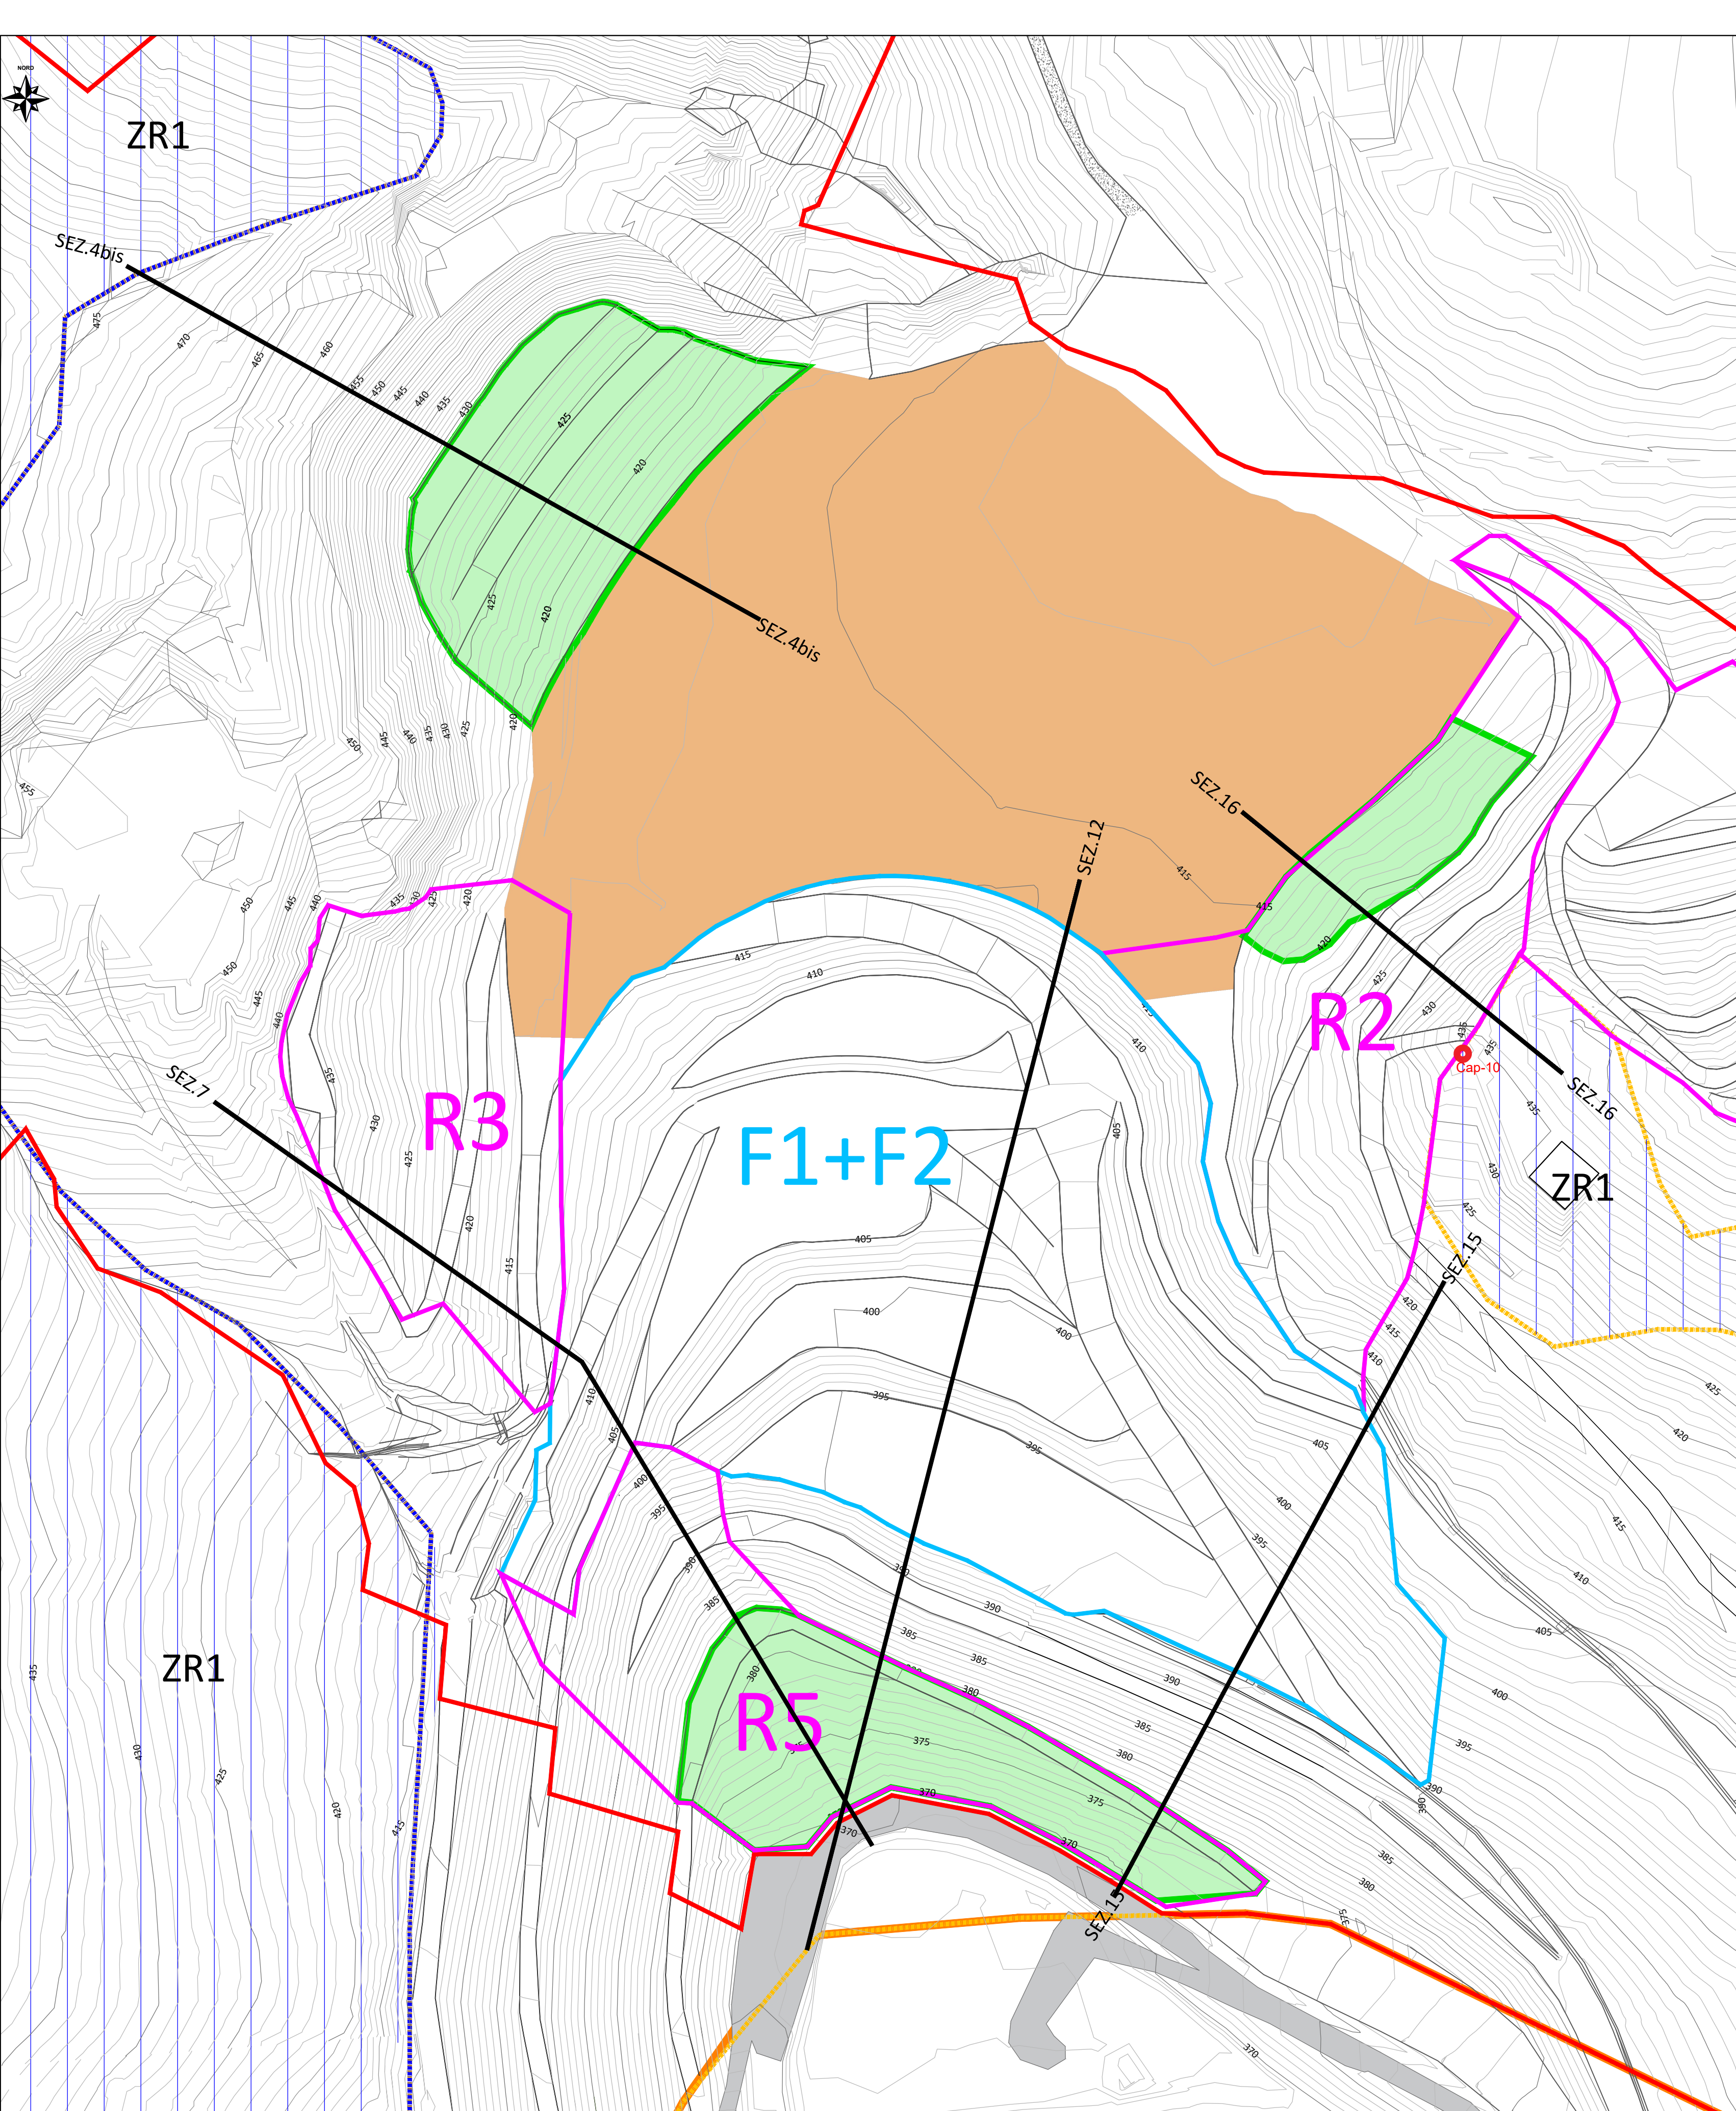

COMUNE DI CARPINETI
PROVINCIA DI REGGIO EMILIA

PIANO DI COLTIVAZIONE E PROGETTO DI SISTEMAZIONE
PCS2019

CAVA POIATICA - MONTE QUERCIA

PROCEDURA DI V.I.A.

TAVOLA 20
MORFOLOGIA PROGETTO DI RECUPERO
MORFOLOGICO E RIPIENA DEI VUOTI E
DELLE VOLUMETRIE DI CAVA

SCALA 1:1.000

ESTENSORI:
geoda
scat

COMMITTENTE:
IREN ambiente
Società consortile a
responsabilità limitata
via Nullo di Reggiolino, 20,
Reggio Emilia (RE)

MONTE QUERCIA
Società consortile a
responsabilità limitata
via Nullo di Reggiolino, 20,
Reggio Emilia (RE)

COMMESSA: G19-053

ELABORATO: TAV_20.dwg
REVISIONE: A
DATA: DICEMBRE 2019