
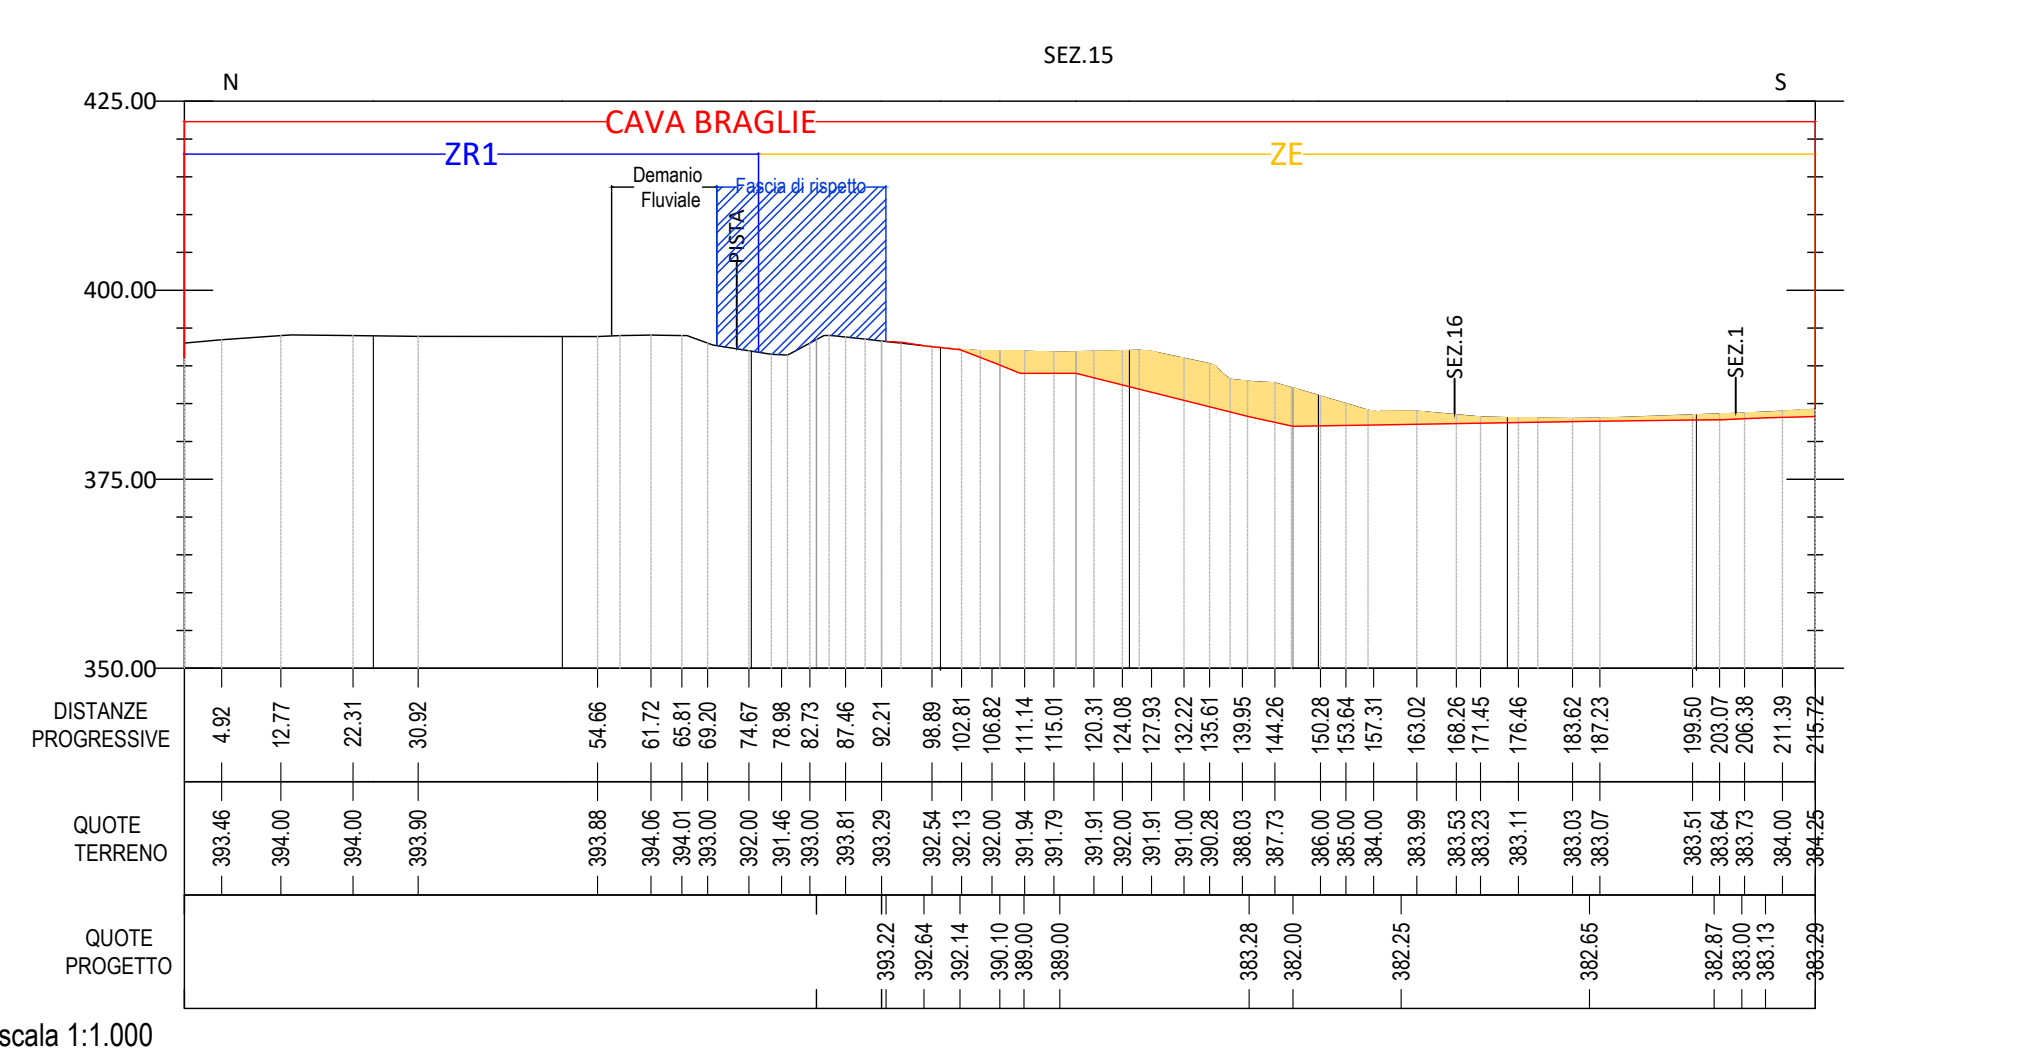


- LEGENDA SEZIONI**
- Sterri
  - Fascia di rispetto 20 m T. Dorgola (dalle aree in demanio fluviale)
- LEGENDA PLANIMETRIA**
- Perimetro cava di argille Braglie
  - Isoipse SDF principali - equidistanza 5 m
  - Isoipse SDF secondarie - equidistanza 1 m
  - Aie di lavorazione, scavo carico e stoccaggio
  - Banche/piste
  - tracce sezioni
  - Limite area di coltivazione
  - Isoipse SDP principali - equidistanza 5 m
  - Isoipse SDP secondarie - equidistanza 1 m
  - Torrente Dorgola - tratto rilevato 2019
  - Aree demanio fluviale
  - Fascia di rispetto 20 m T. Dorgola (da aree demanio fluviale) - con il tratteraggio fascia di rispetto per gli scavi

- Zonizzazione da PAE**
- ZEe** ZEe Zone di attività estrattive esistenti
  - ZR1** Zr1 Zona di riassetto tipo 1
  - ZR2** Zr2 Zona di riassetto tipo 2
  - ZR3** Zr3 Zona di riassetto tipo 3
  - Zc** Zc Zona di collegamento

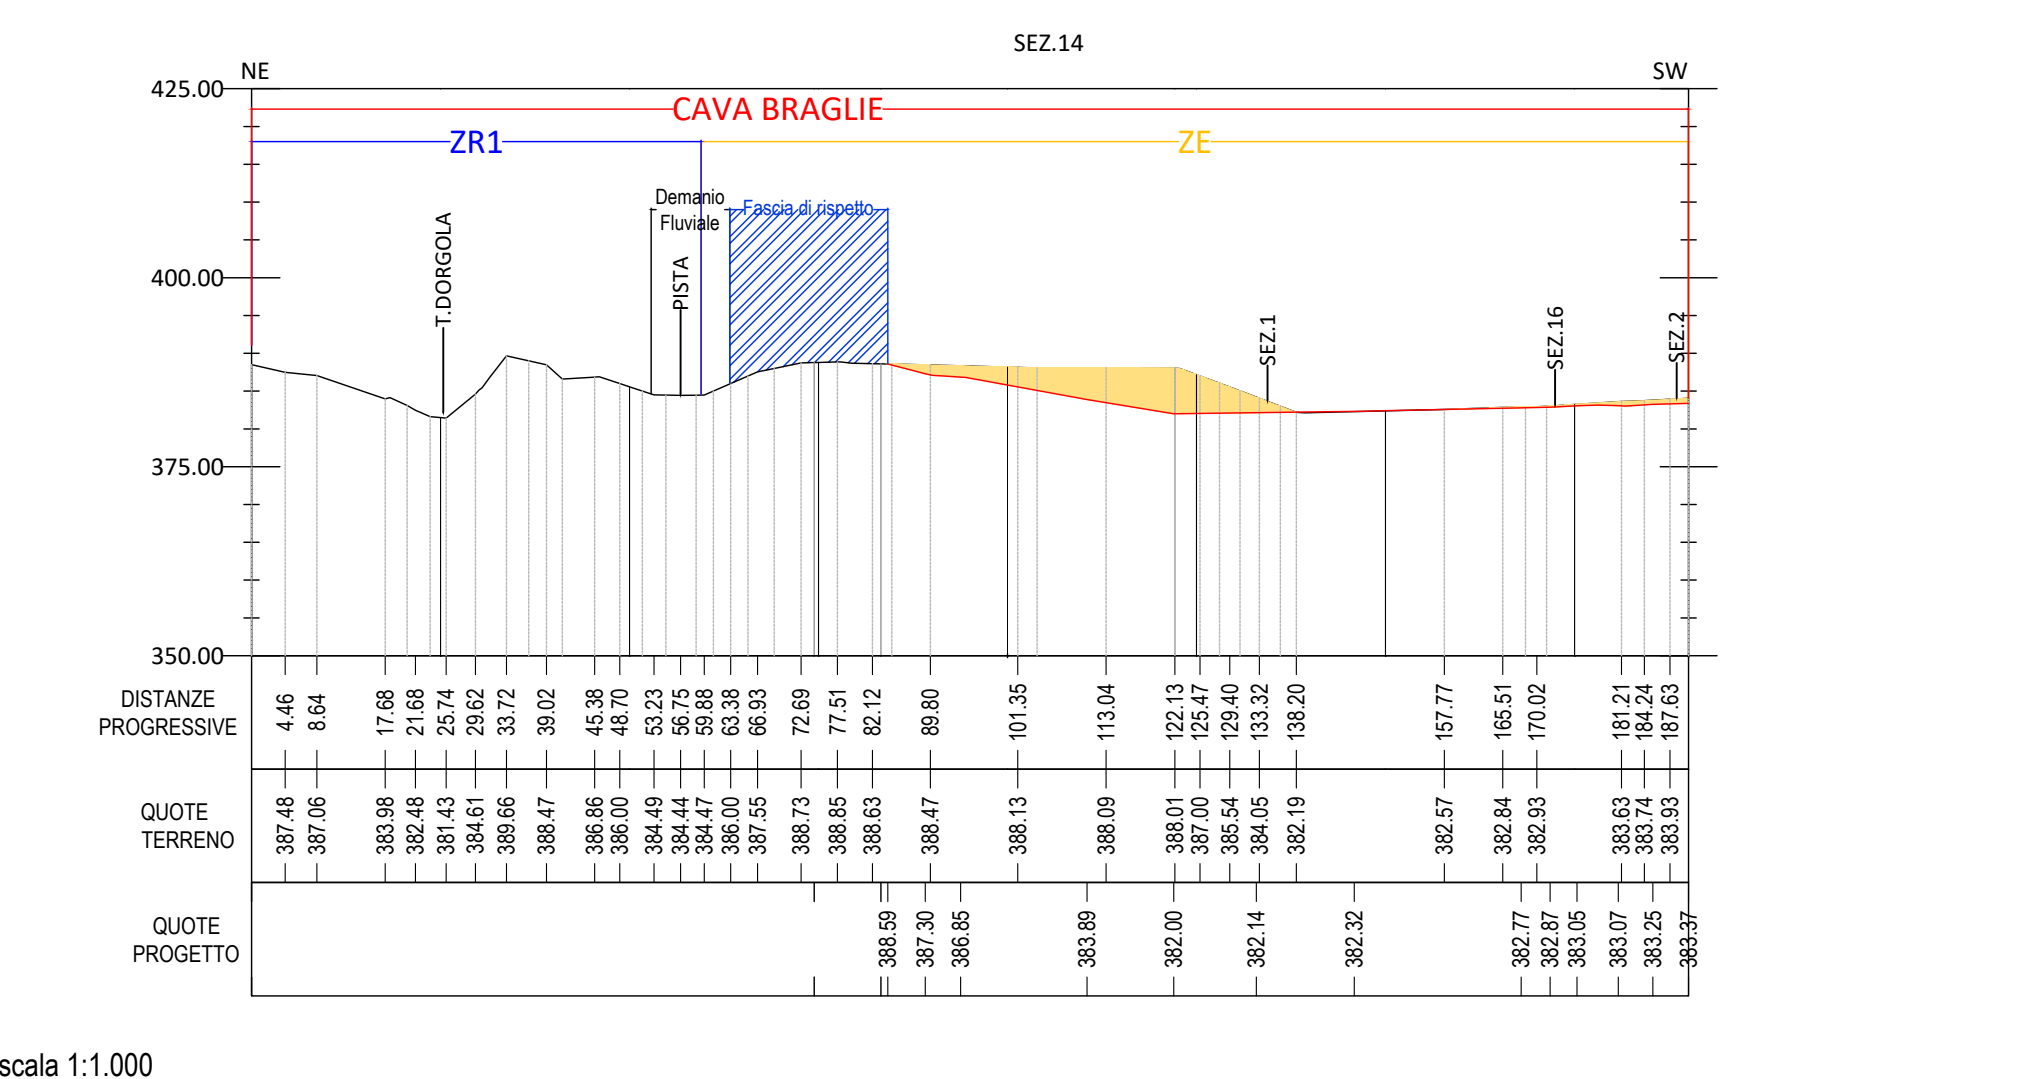

**COMUNE DI CARPINETI**  
PROVINCIA DI REGGIO EMILIA

**PIANO DI COLTIVAZIONE E PROGETTO DI SISTEMAZIONE  
PCS2021**

**CAVA BRAGLIE**

**PROCEDURA DI V.I.A.**

**TAVOLA 18**  
PLANIMETRIA E SEZIONI DI  
PROGETTO CON RIFERIMENTO ALLE  
DISTANZE DI RISPETTO  
SCALA 1:1.000

<p>ESTENSORI:</p> <p><b>Geode srl</b> Via Botteri 9/a - 43122-PARMA tel 0521/257057 - fax 0521/921910 e-mail: geologia@geodeonline.it pec: geode@pec.it</p> <p>Dott. Geol. Giancarlo Bonini Dott. Geol. Alberto Giusiano Dott.ssa Simona Contini Dott.ssa Simona Costa Dott. Marco Giusiano Dott.ssa Silvia Paladini Dott. Agr. Massimo Donati</p>	<p>COMMITTENTE:</p> <p><b>ECORISORSE srl</b> Pianificazione risorse ambientali via Goldoni, 31 42123 Reggio Emilia tel/fax 0522280491 email: ecorisorse@ecorisorse-re.it fontanesi.ecorisorse@gmail.com</p> <p>P.A. Marco Fontanesi Dott. Arch. Samanta Lanzi</p>
--	---

**RUBERTELLI ARGILLE s.r.l.**  
via l' Maggio n° 4  
42030 Villa Minozzo (RE)

COMMESSA: G20\_16  
ELABORATO: TAV\_18.dwg  
REVISIONE: A  
DATA: APRILE 2021