
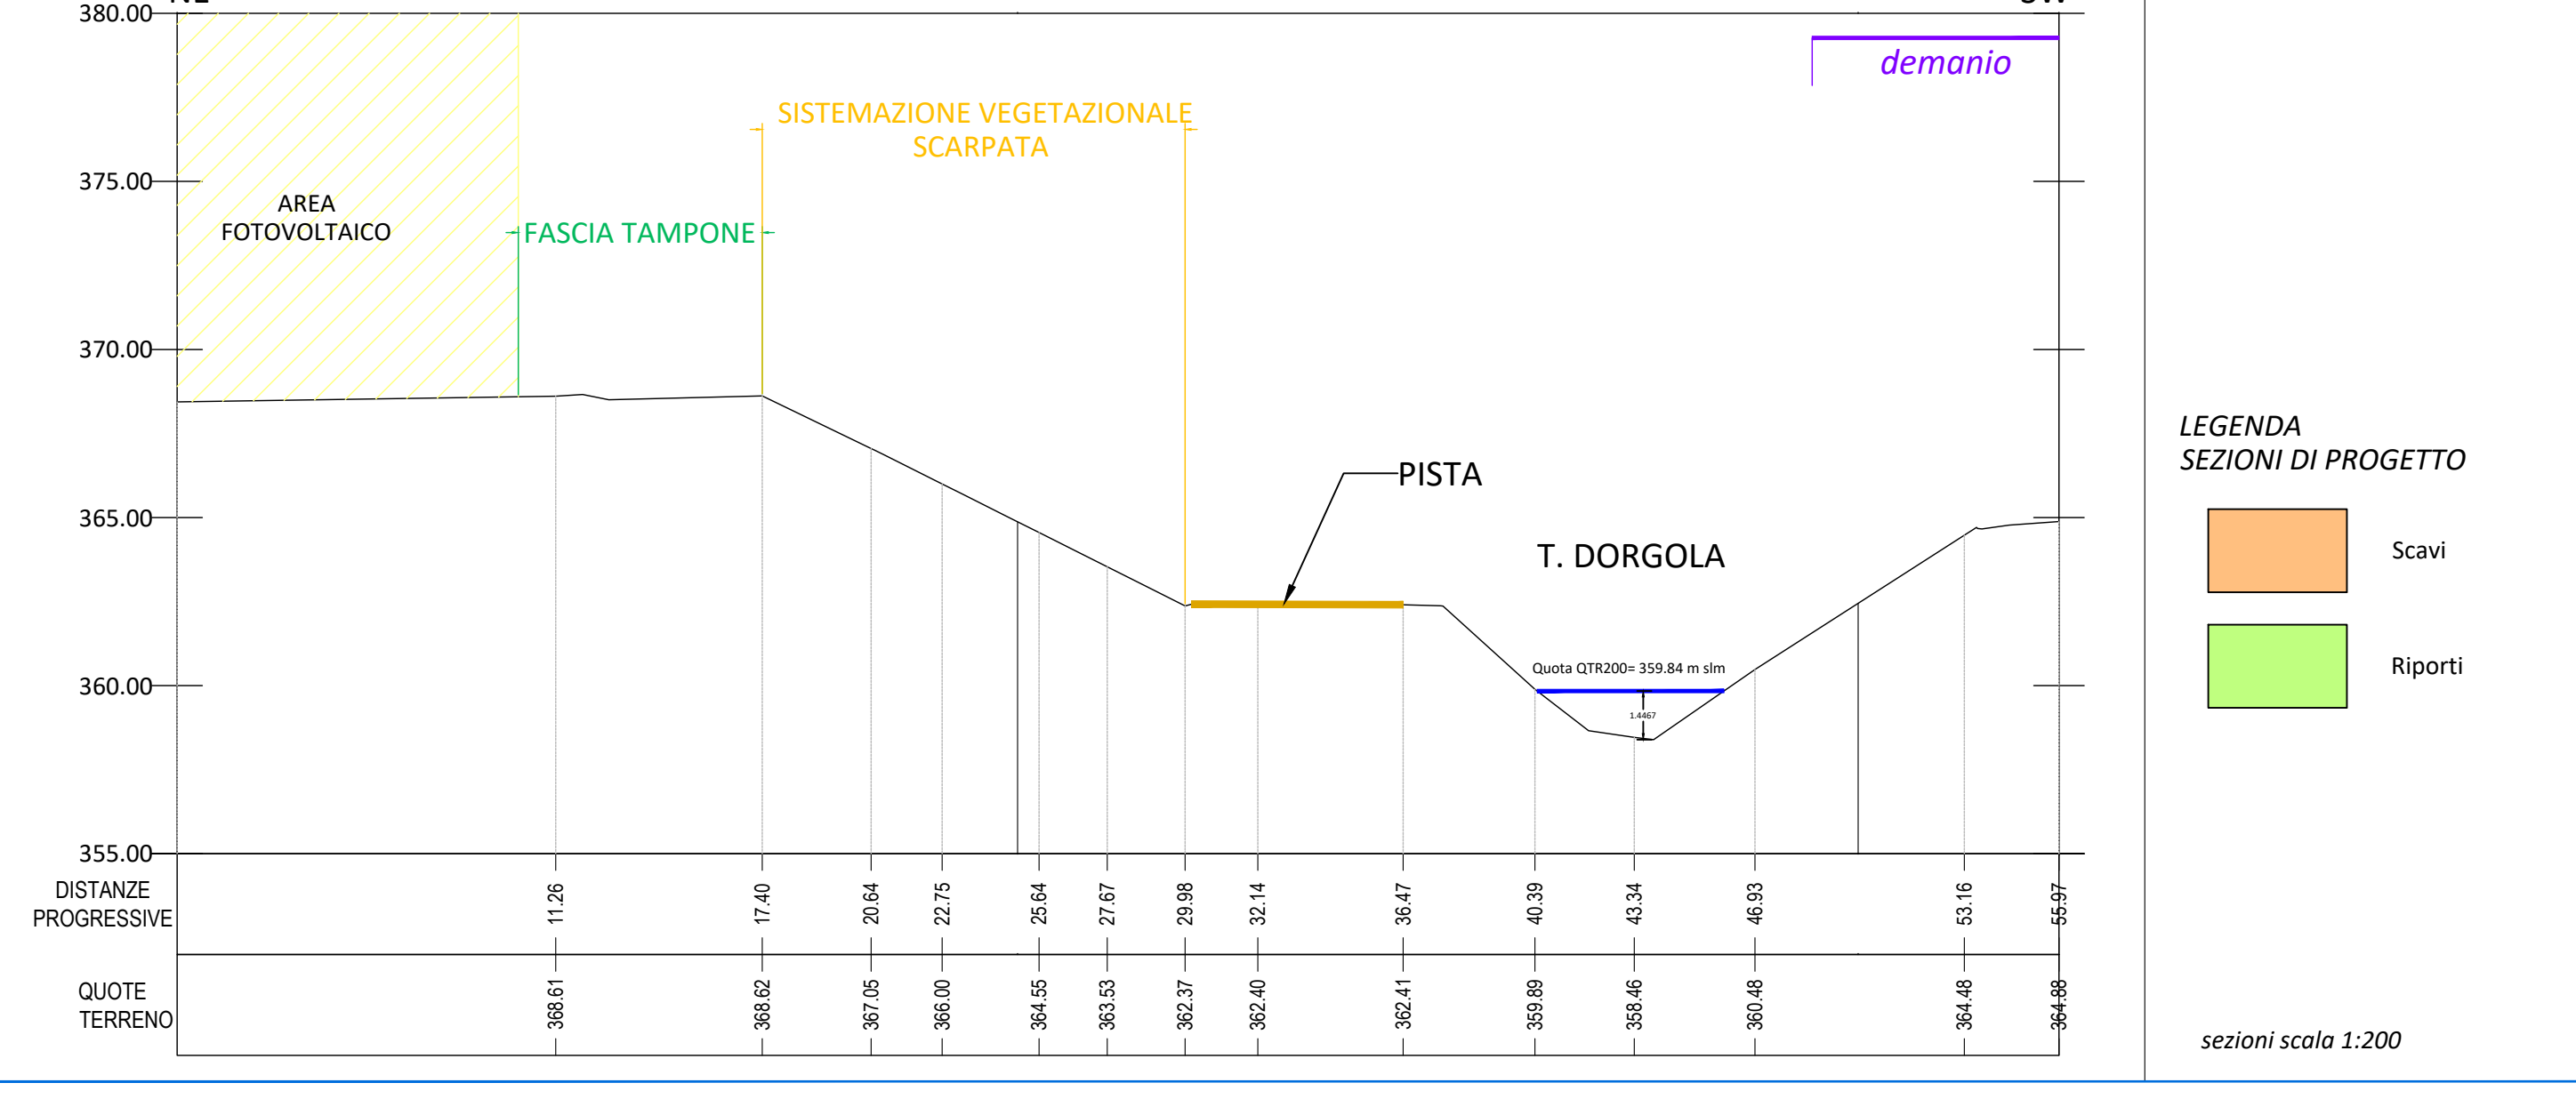
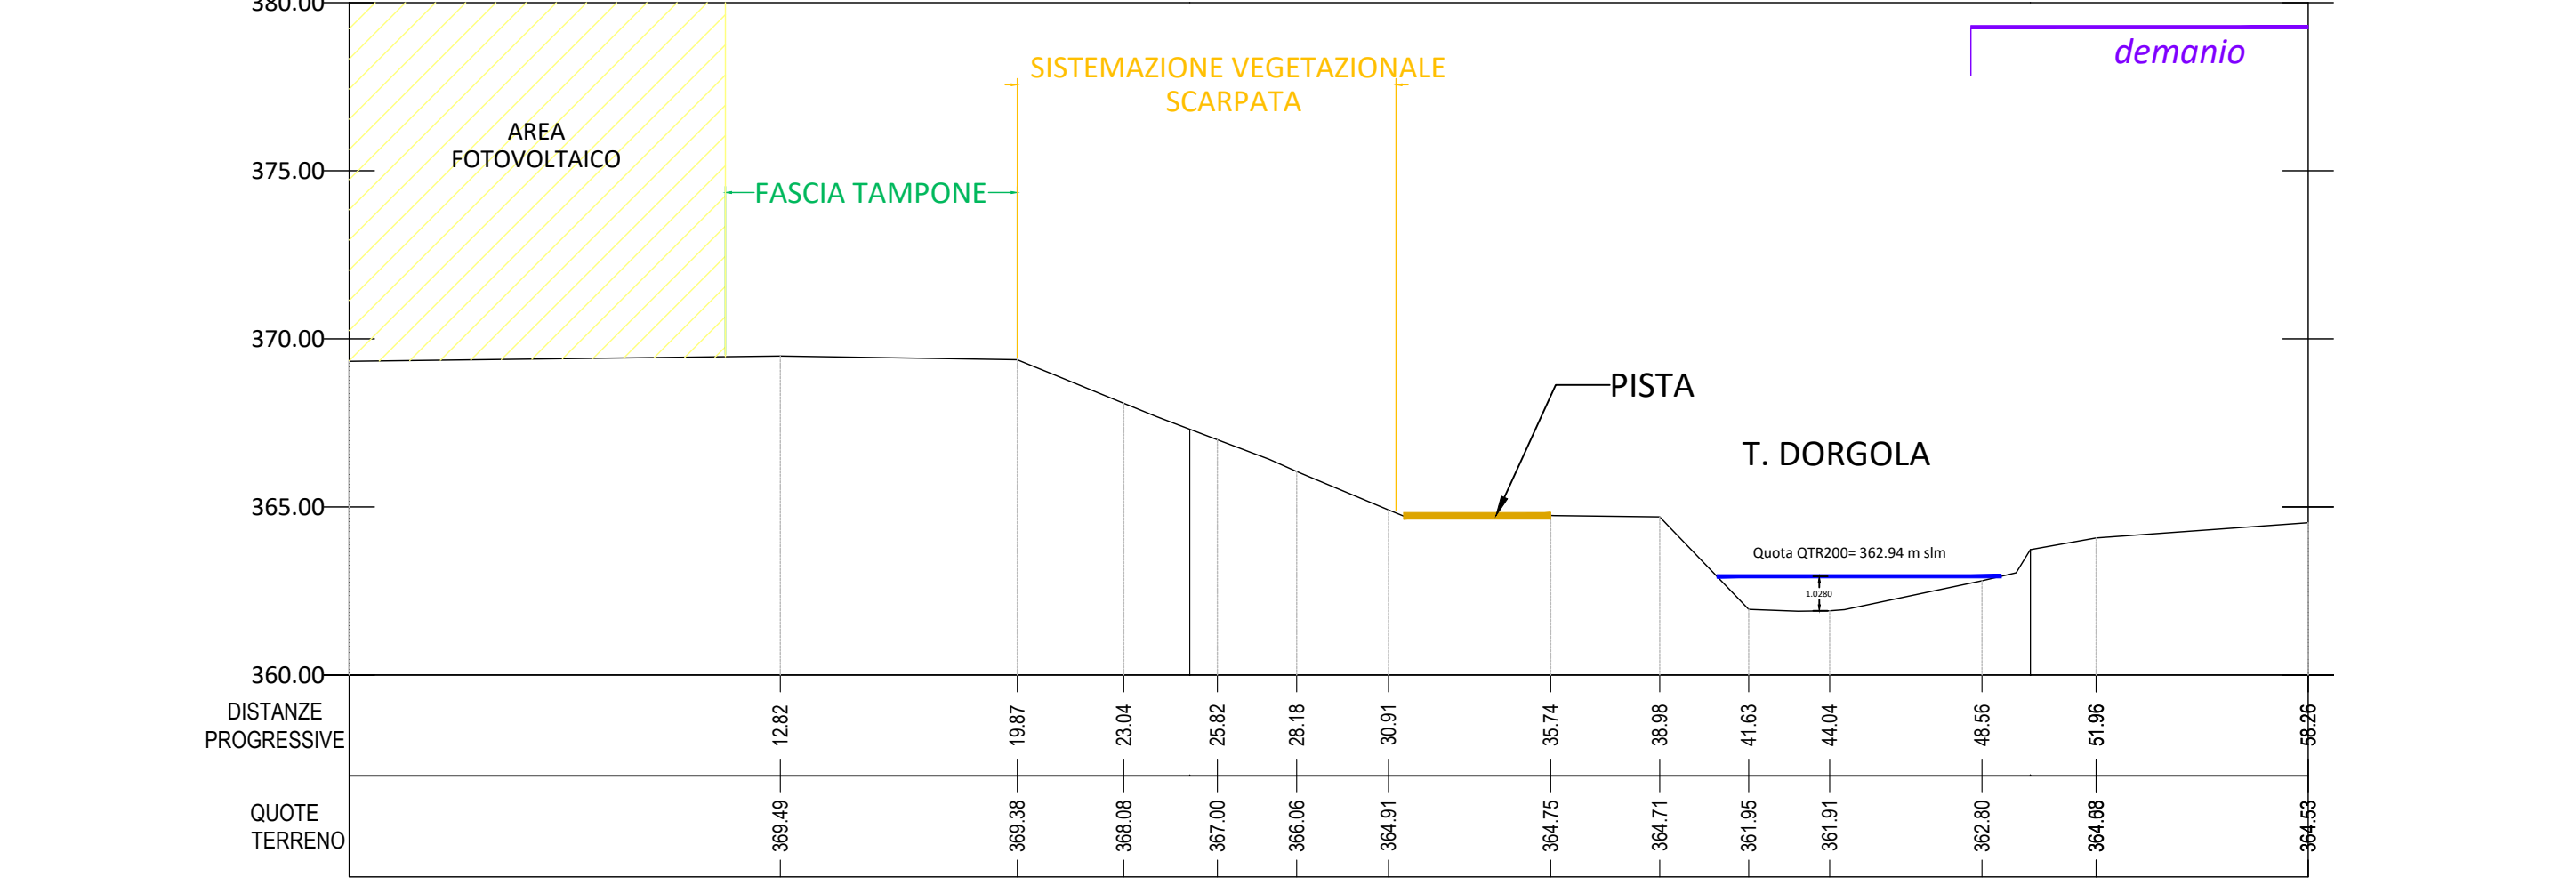
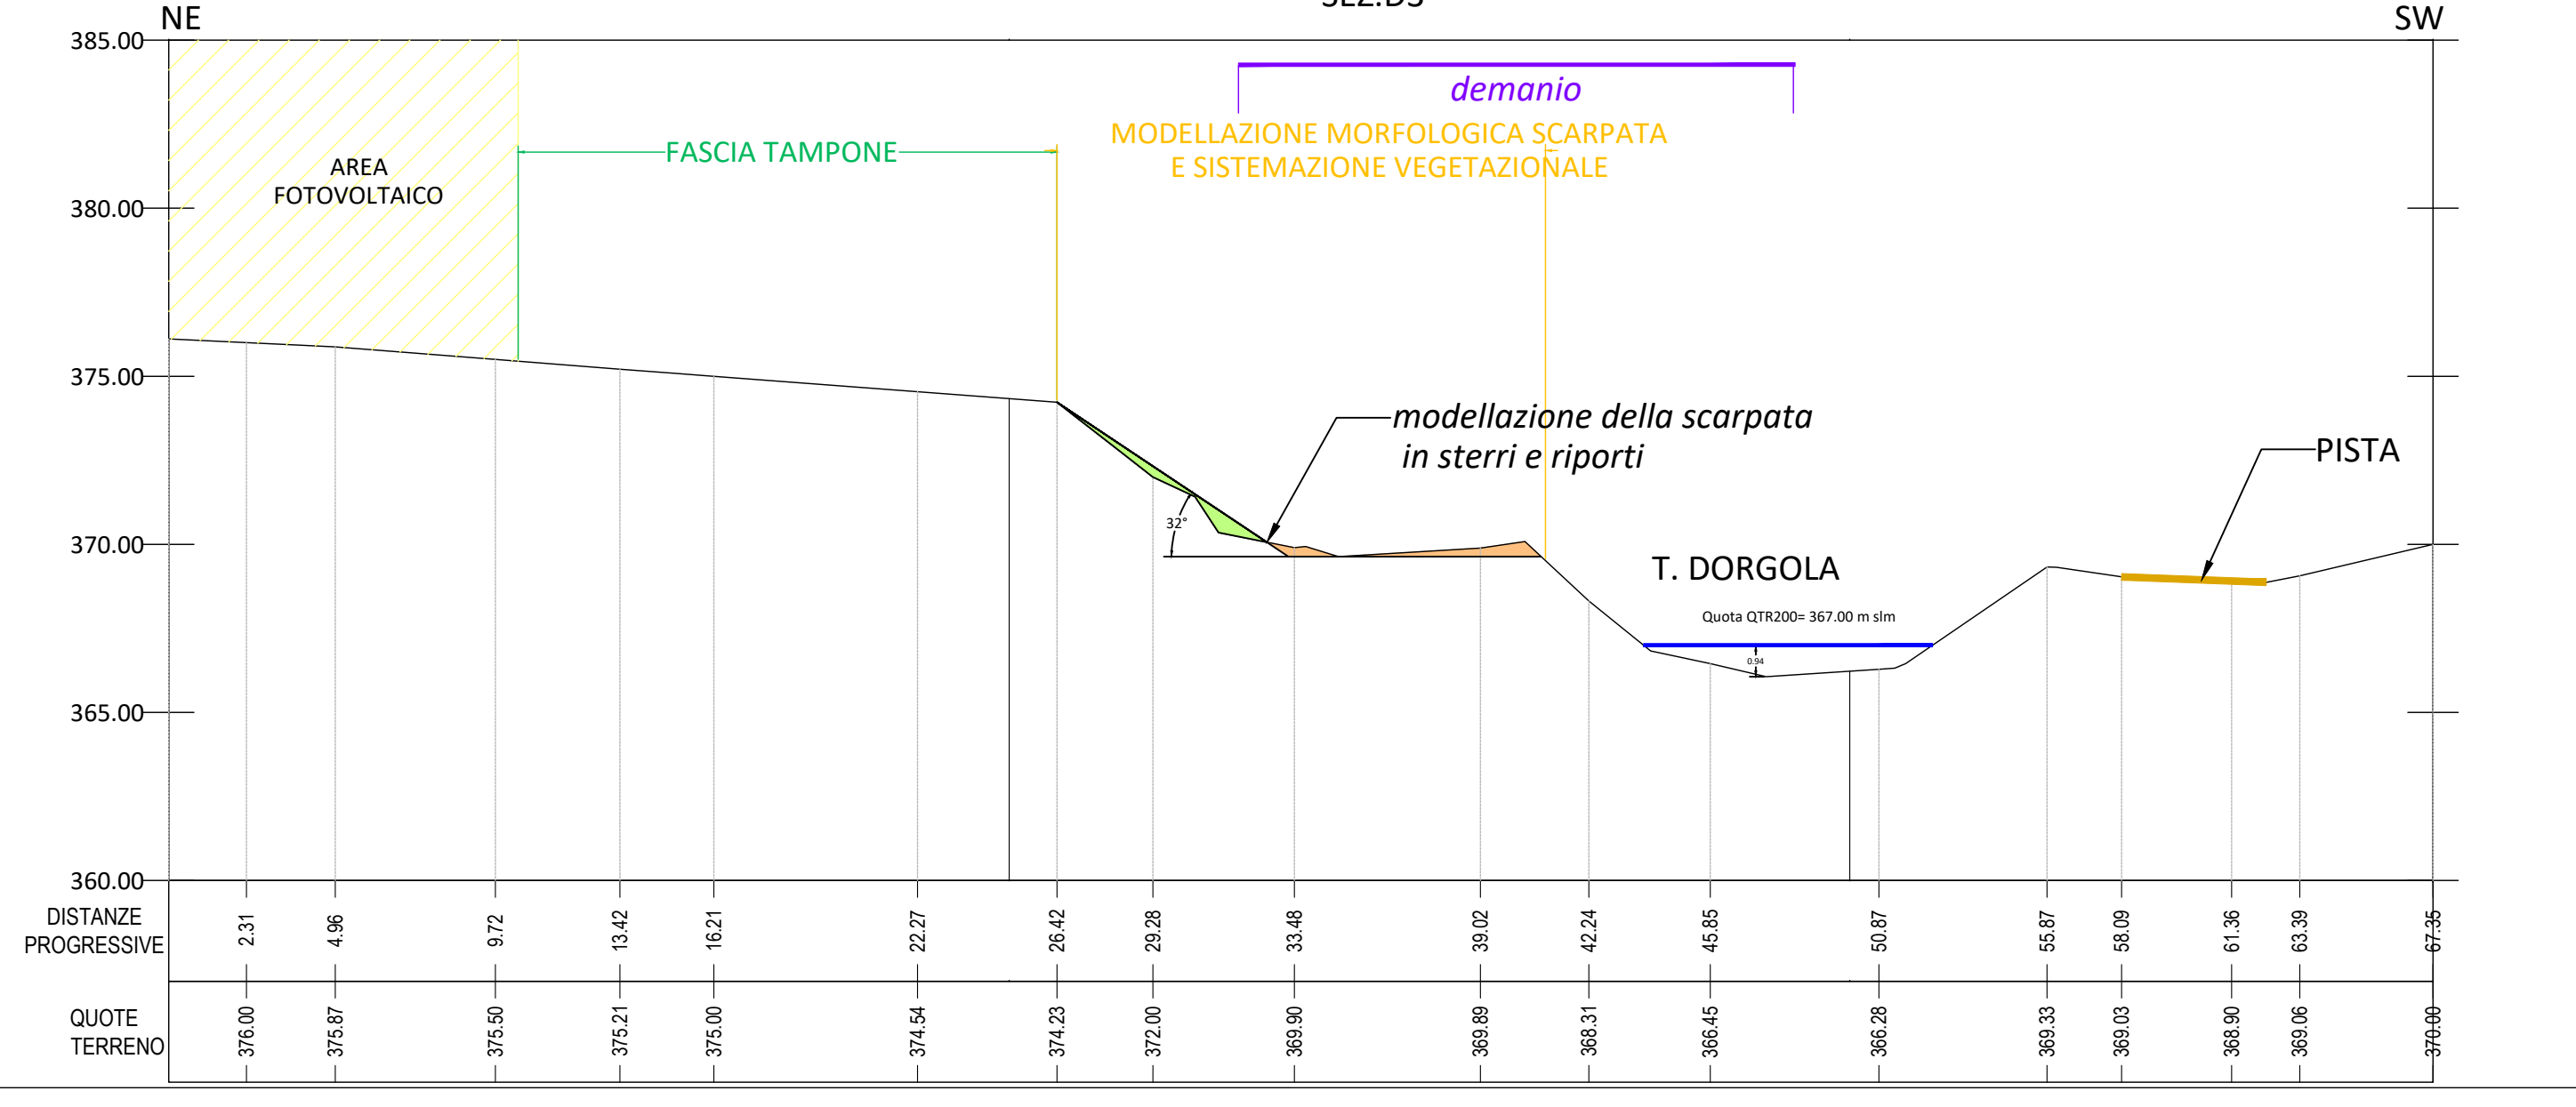
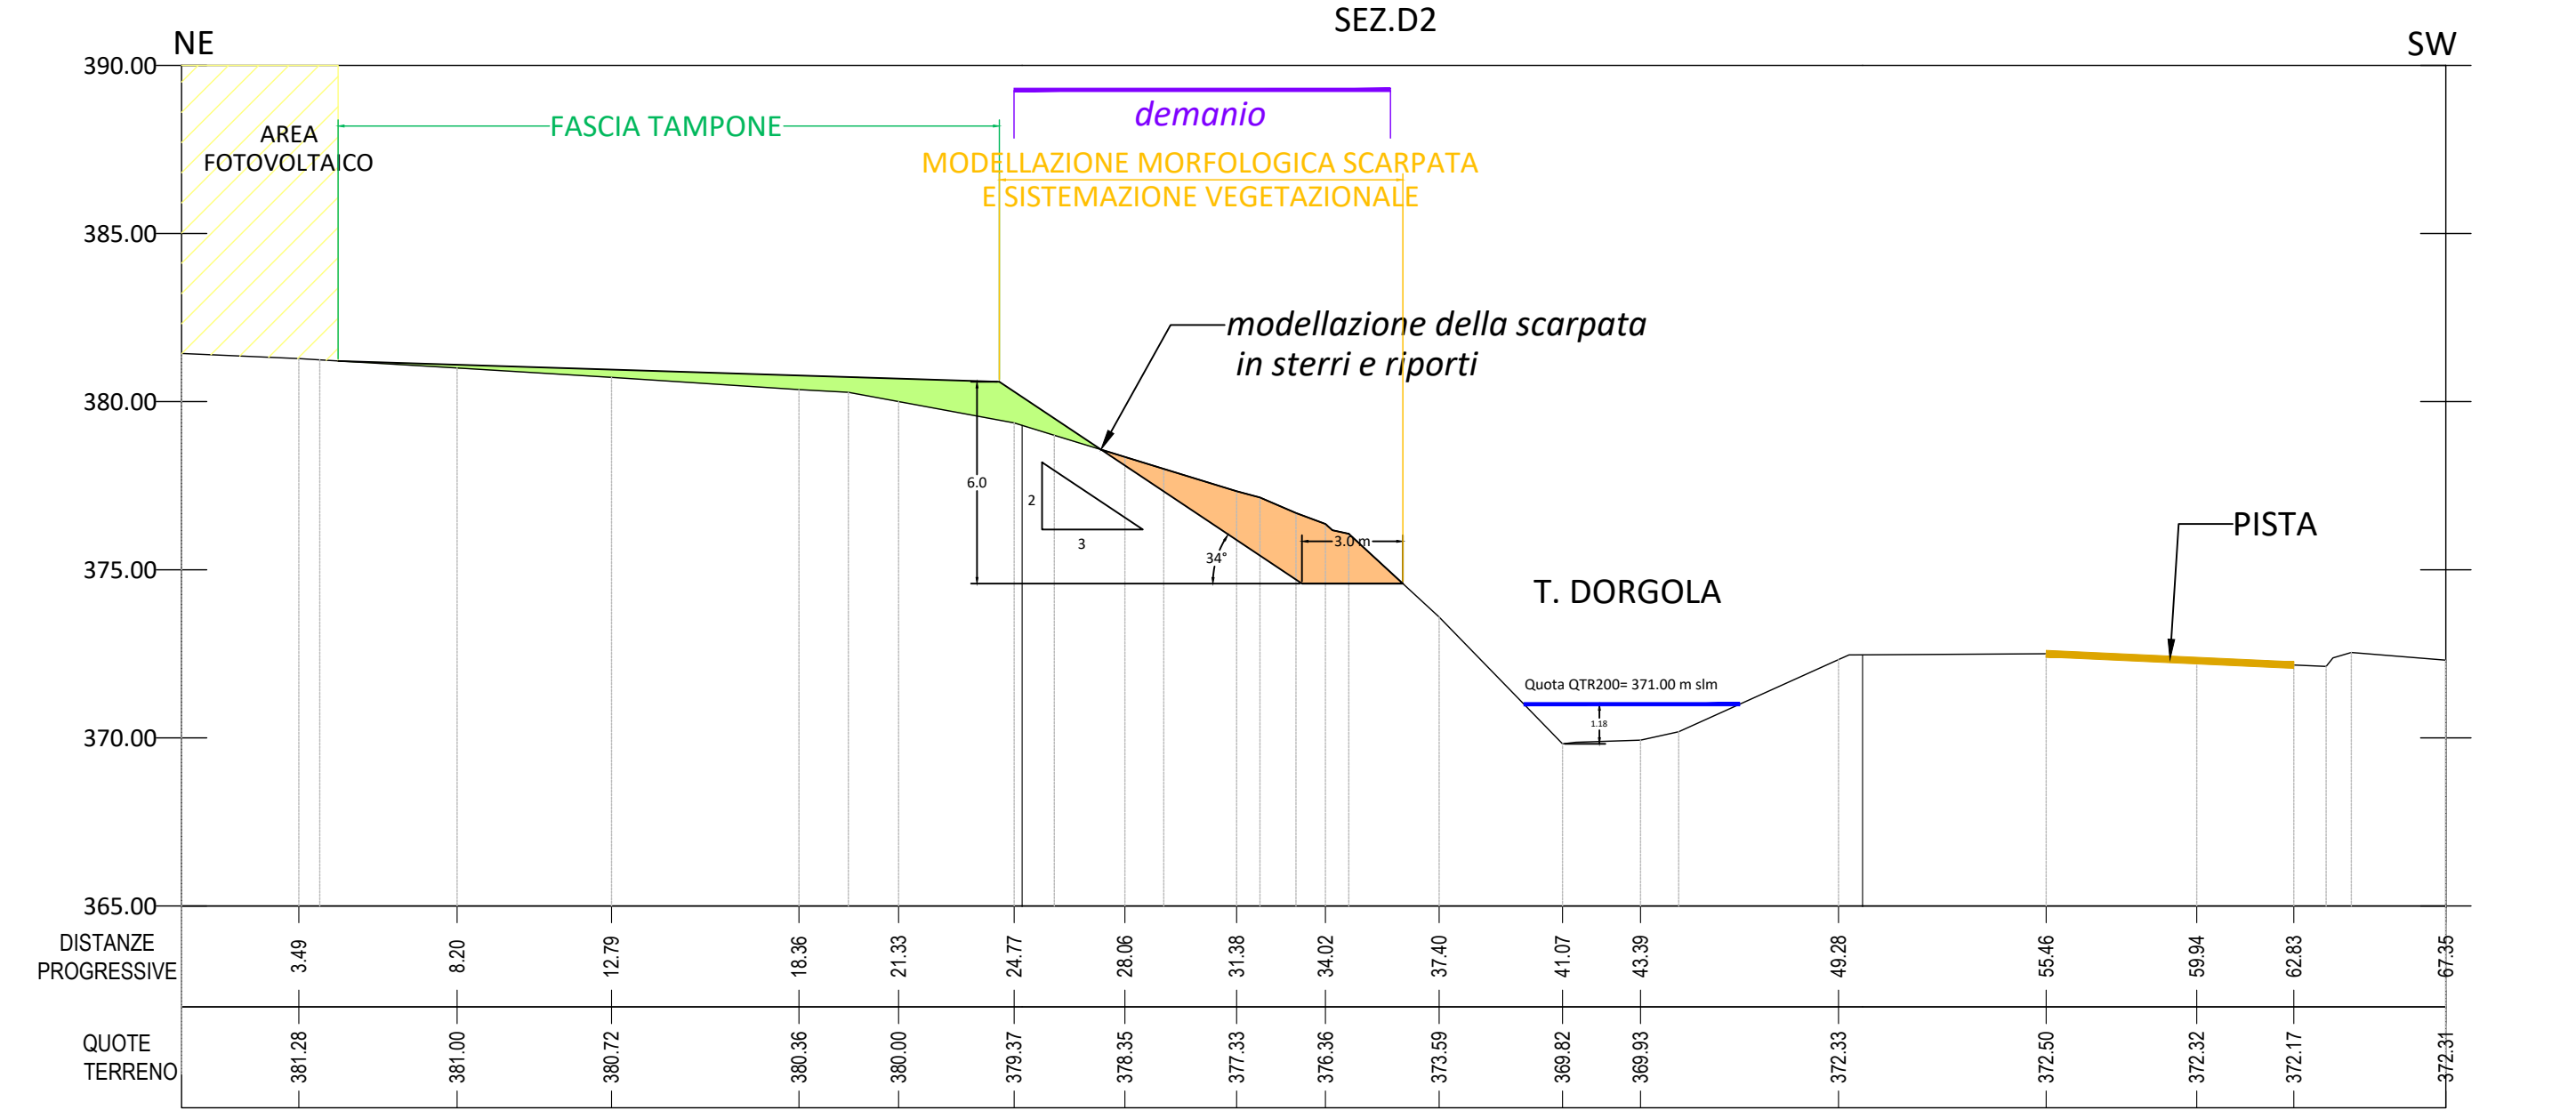




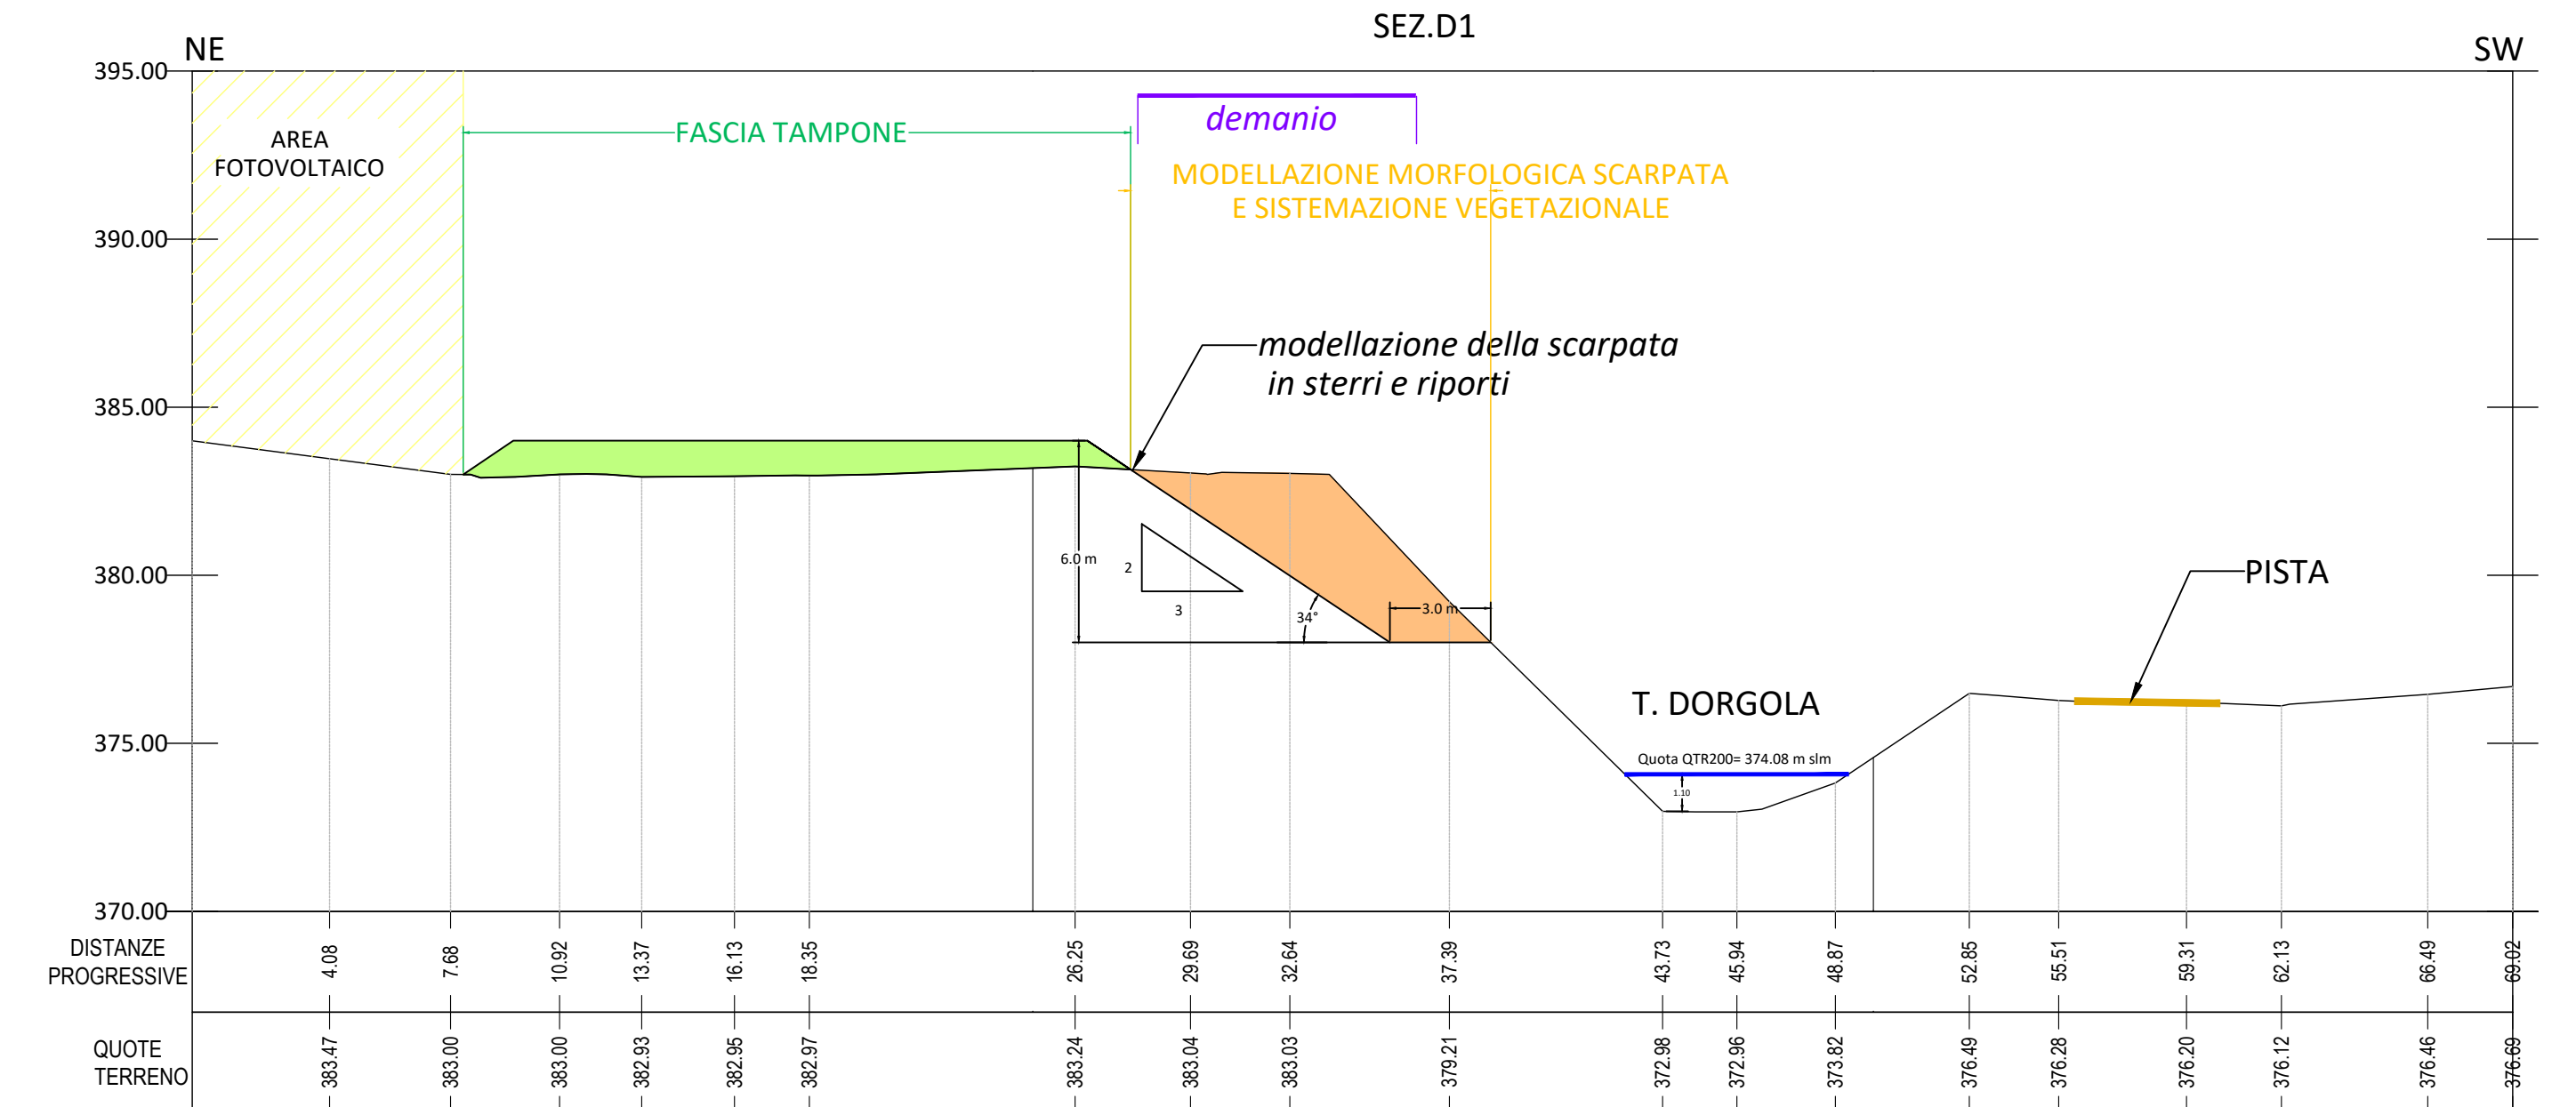


LEGENDA SEZIONI DI PROGETTO

Scavi

Riporti

sezioni scala 1:200

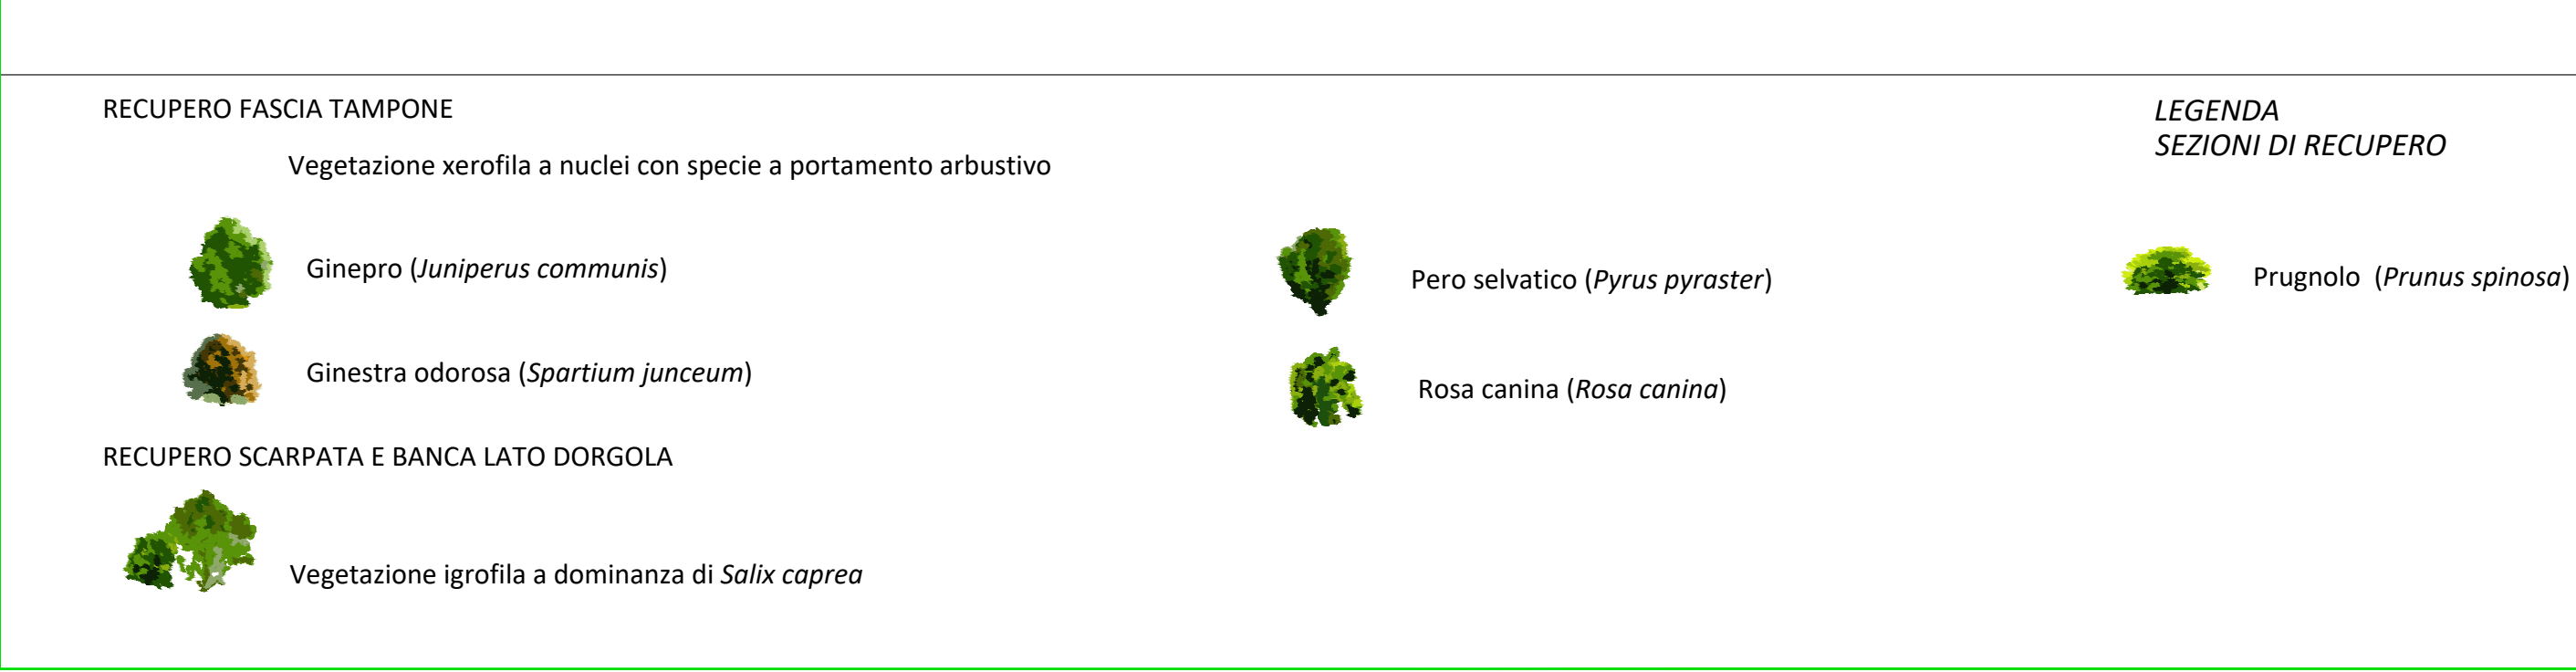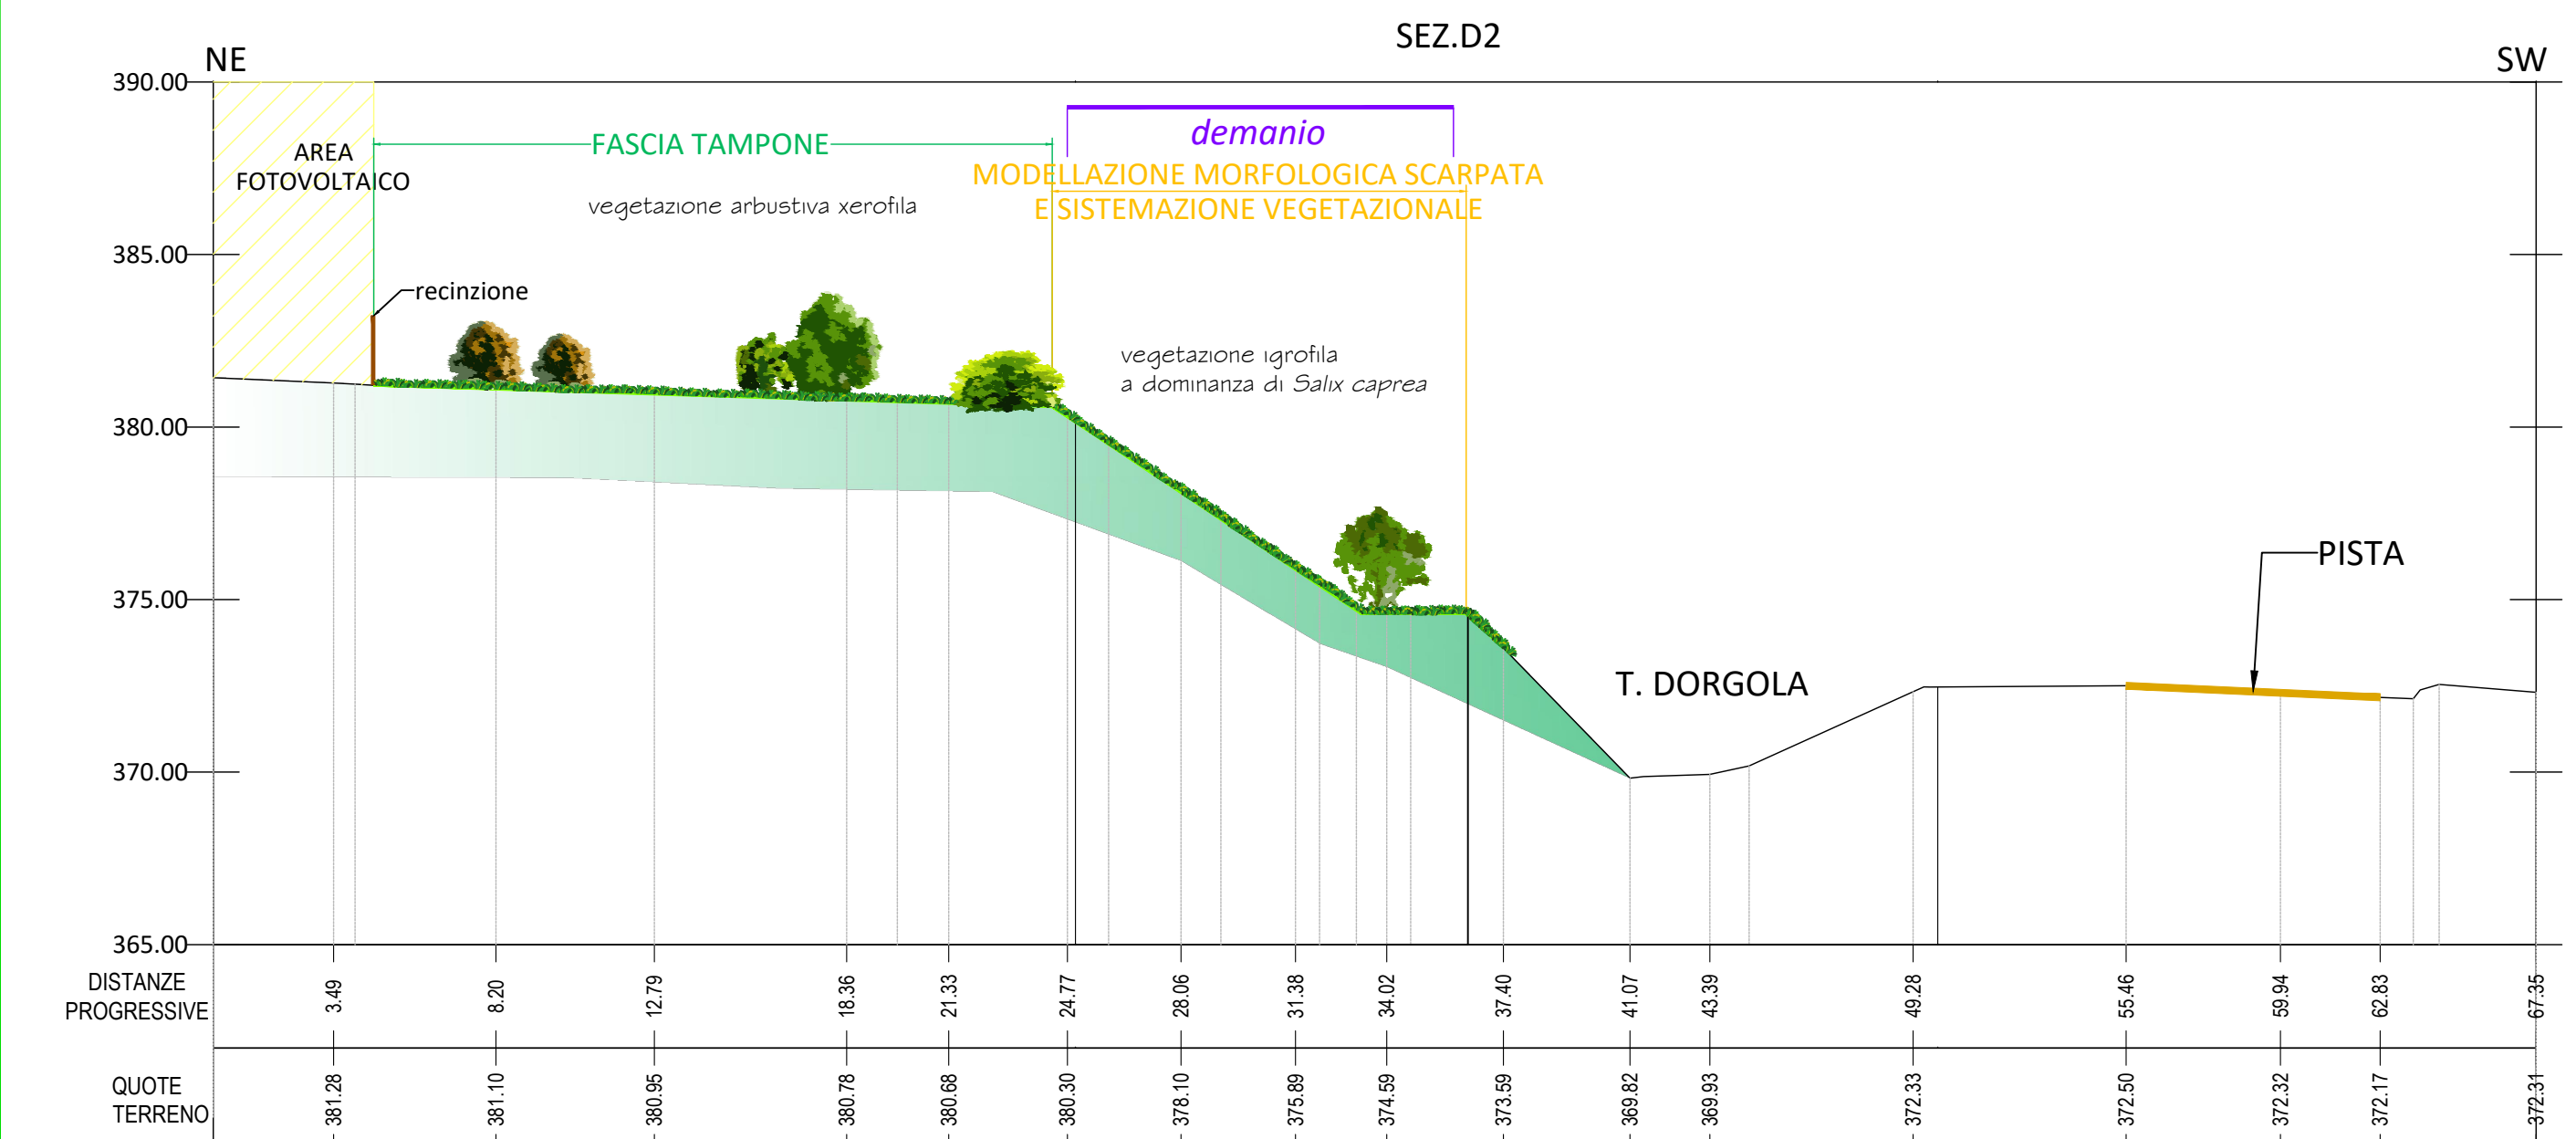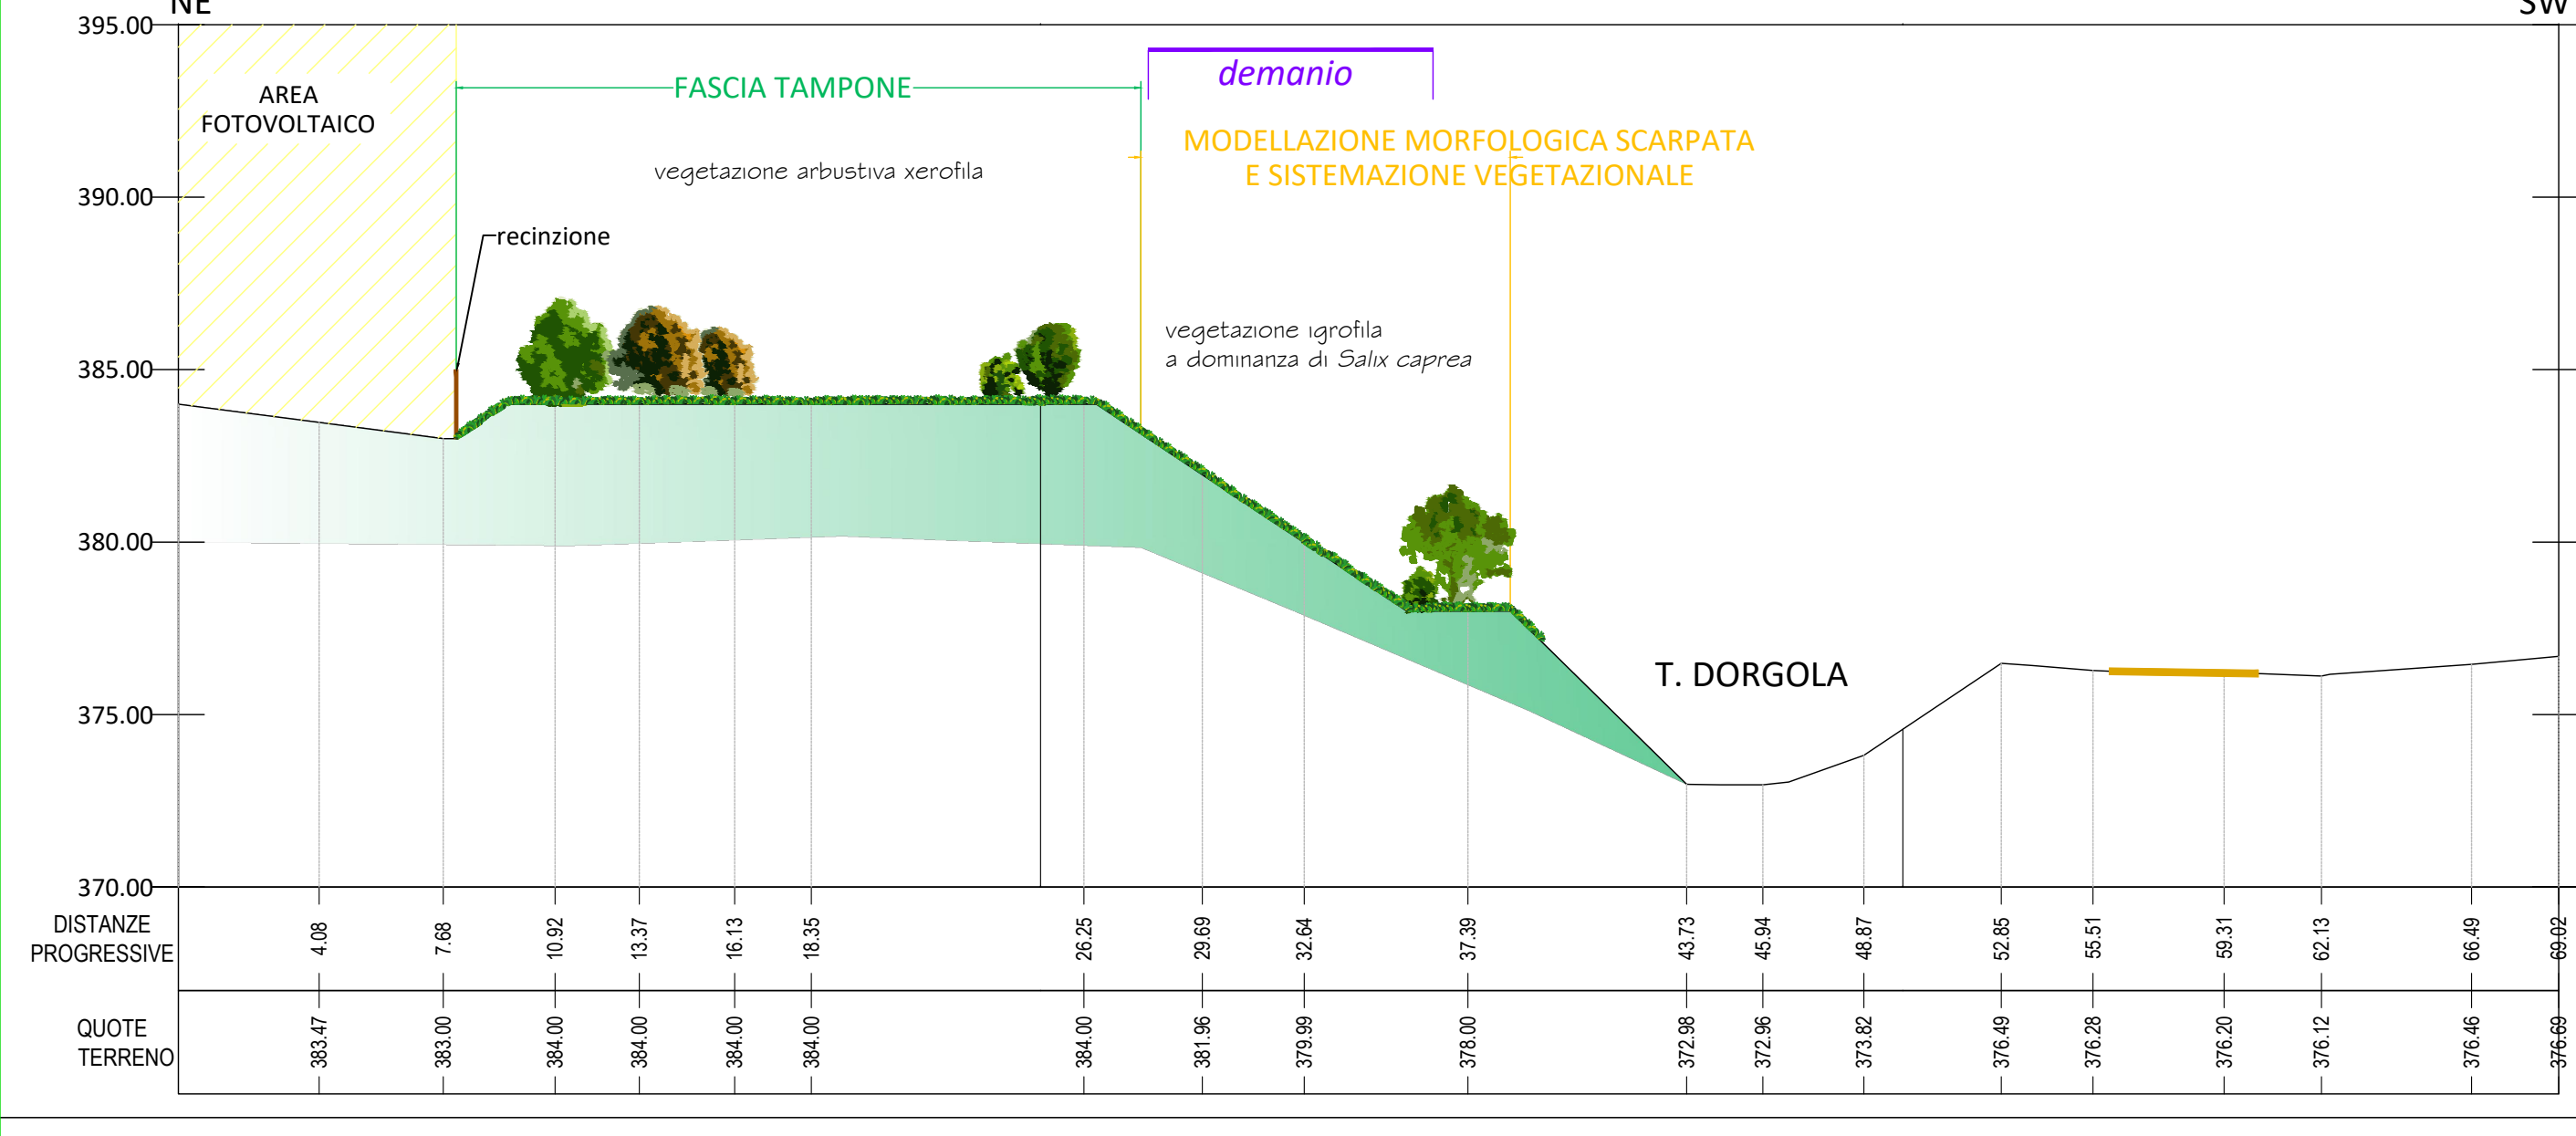


LEGENDA PLANIMETRIA




- Perimetro cava di argille Braglie
- Area a vocazione energetica
- Area attualmente ricoperta da vegetazione, non interessata da lavorazioni
- Torrente Dorgola
- Sentieristica in progetto
- Pista di accesso
- Traccia sezioni
- Isopse principali - equidistanza 5 m
- Isopse secondarie - equidistanza 1 m
- Area di cava che saranno interessate da interventi di recupero al termine delle lavorazioni.
- Area con edifici di pertinenza alla cava.
- Demanio fluviale

- Area per impianto fotovoltaico
- Recupero vegetazionale a prato xerico.
- Fascia tampone
- Recupero vegetazionale: vegetazione xerofila a nuclei, con specie a portamento arbustivo
- Modellazione morfologica in sterri e riporti e recupero vegetazionale scarpata in sinistra idraulica T. Dorgola
- Recupero vegetazionale con vegetazione igrofila a dominanza di *Salix caprea*

- Area interessata dalle operazioni di riporto
- Scarpata
- Banca

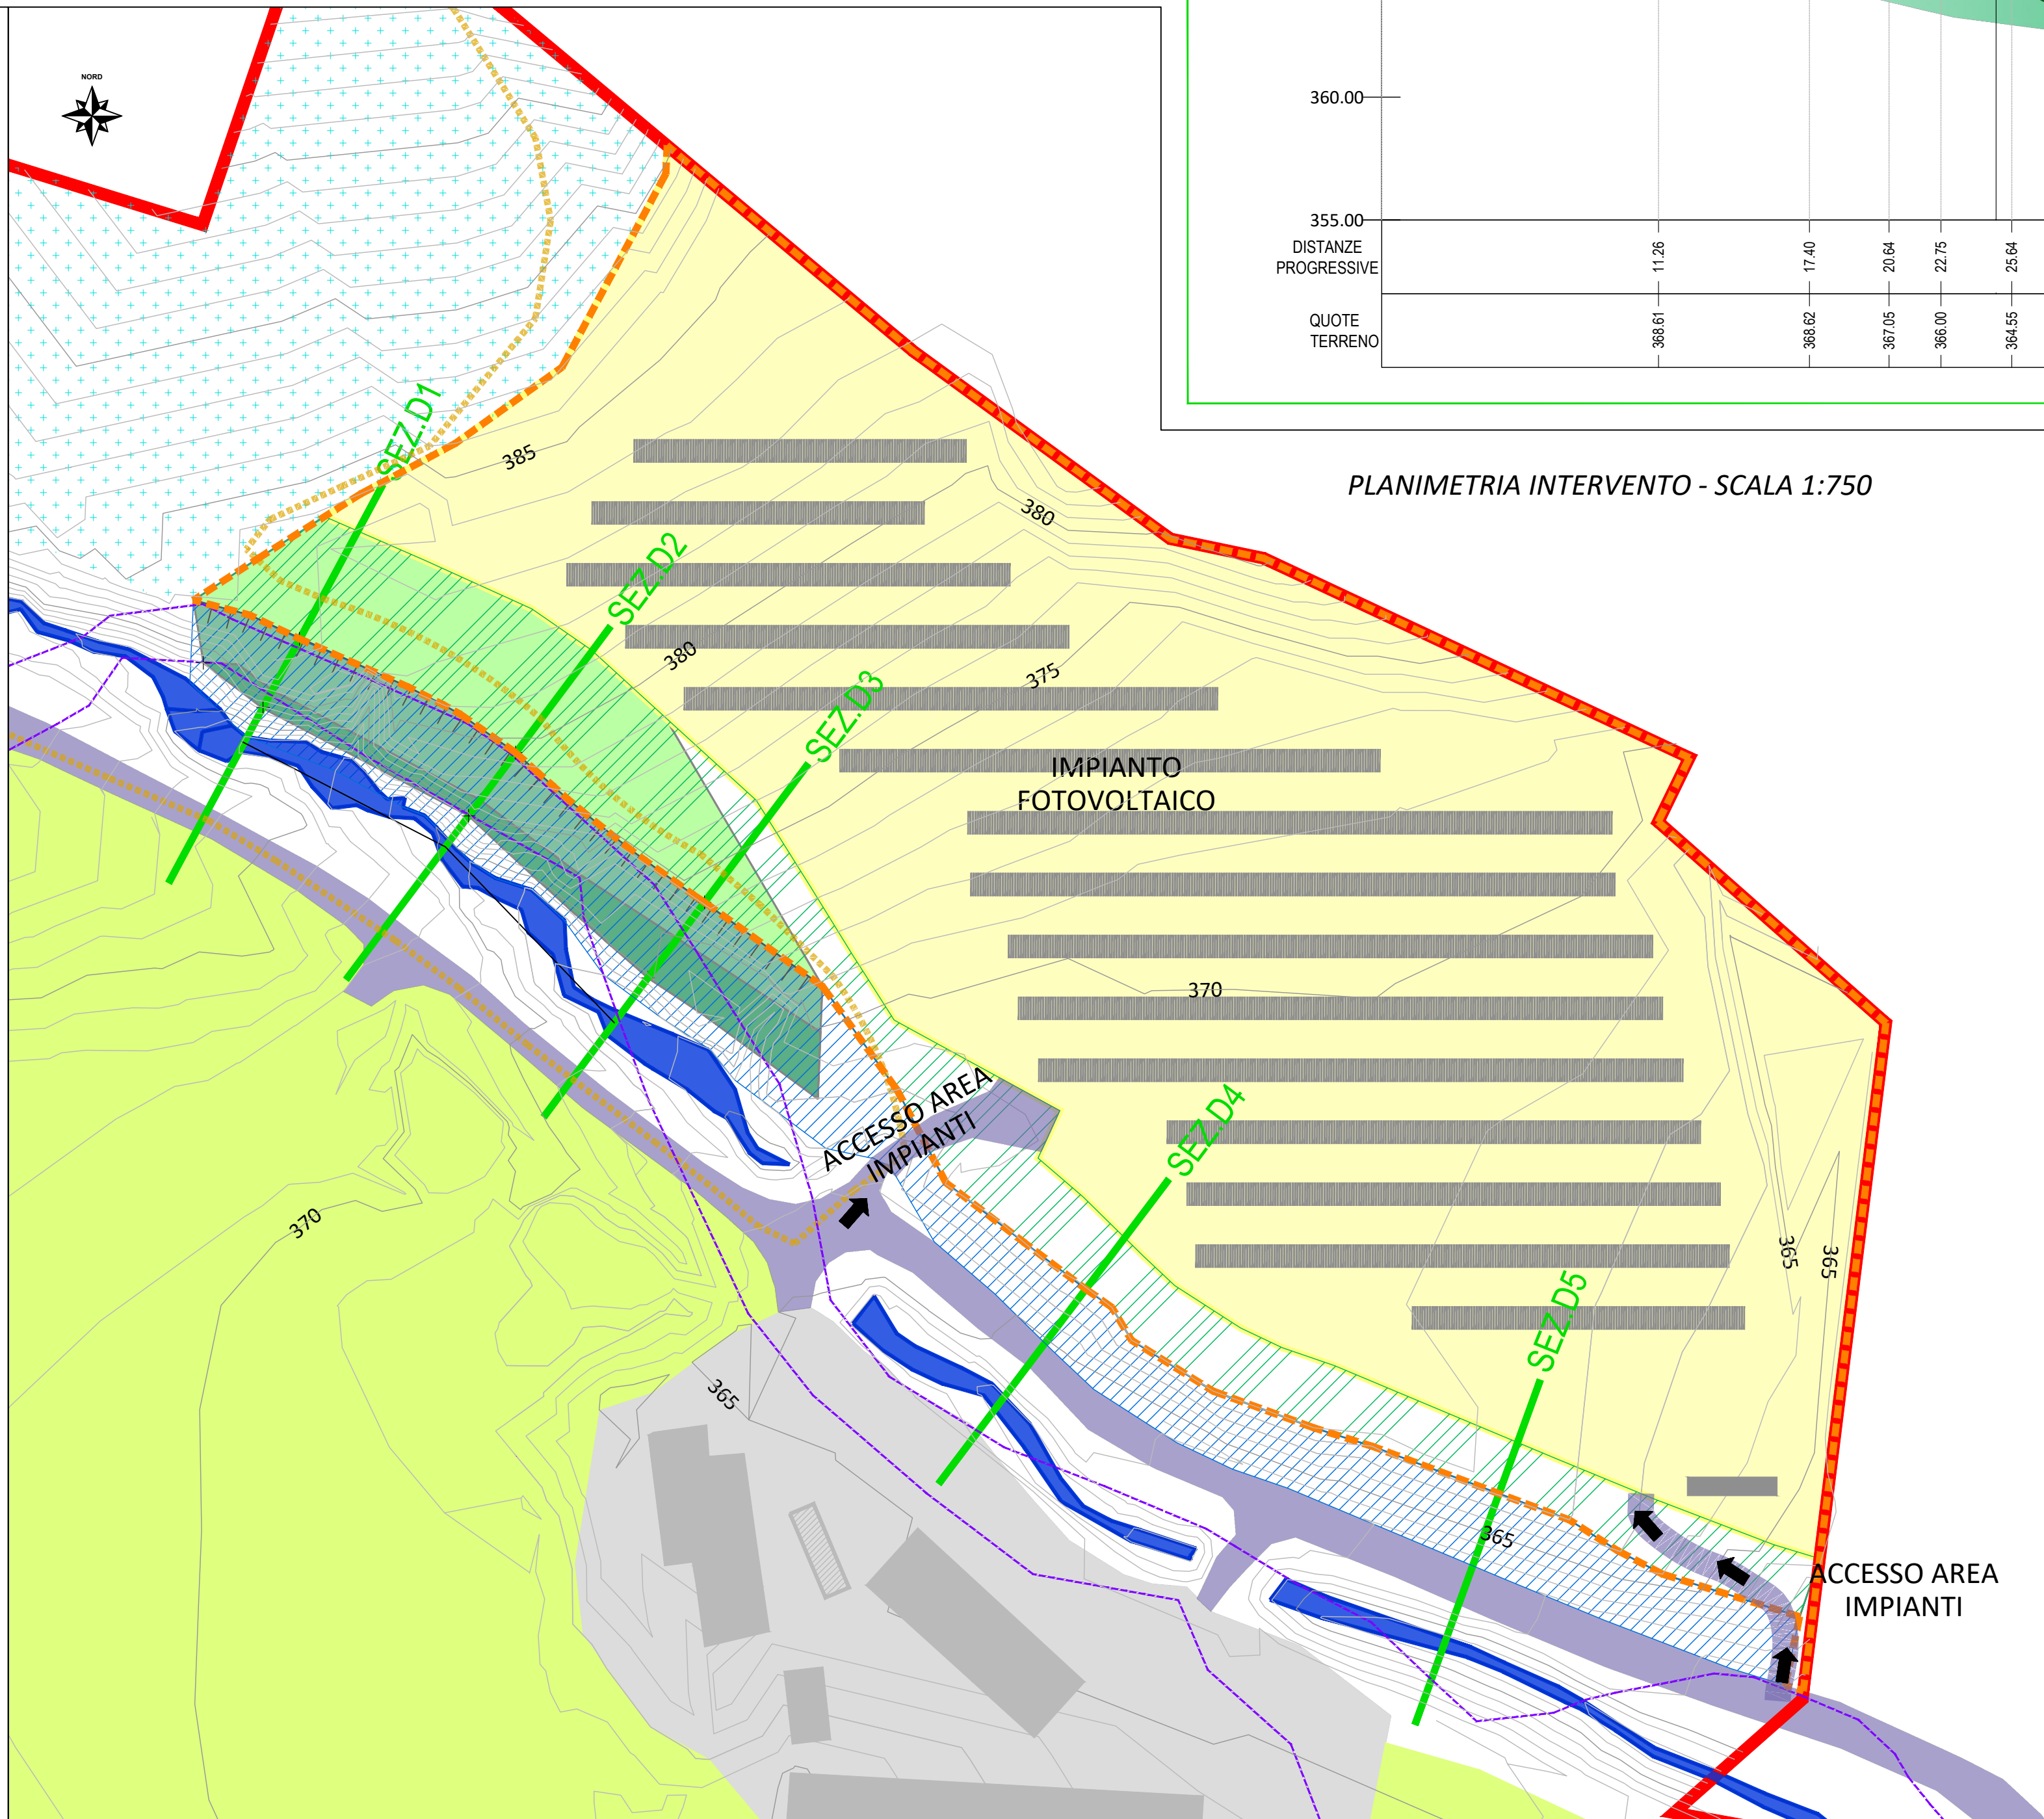

SEZIONI RECUPERO VEGETAZIONALE SCALA 1:200

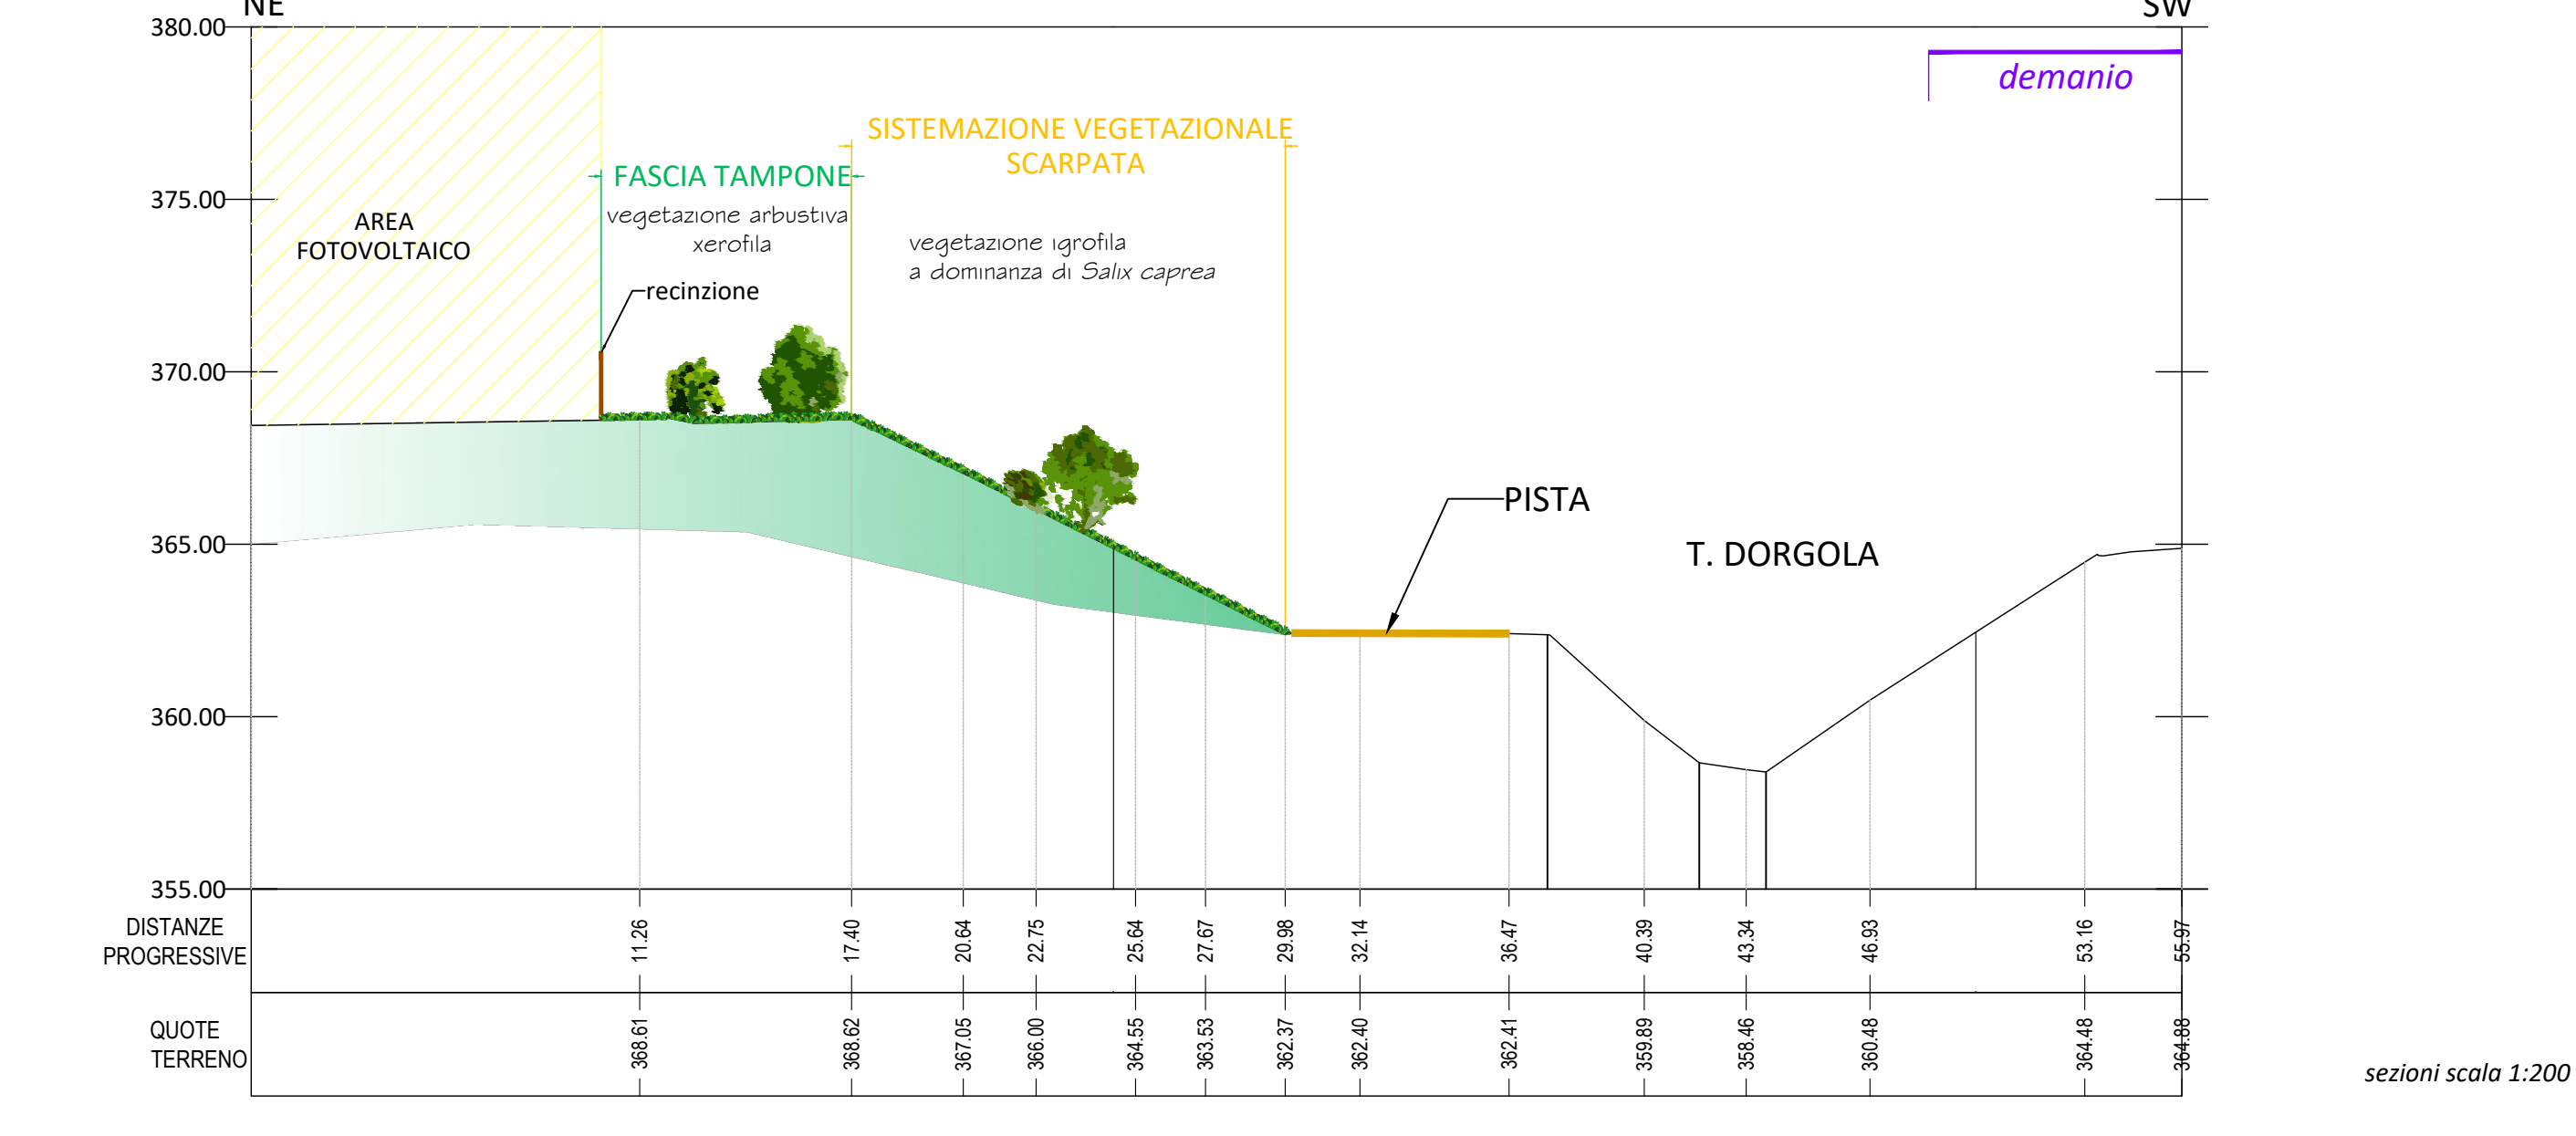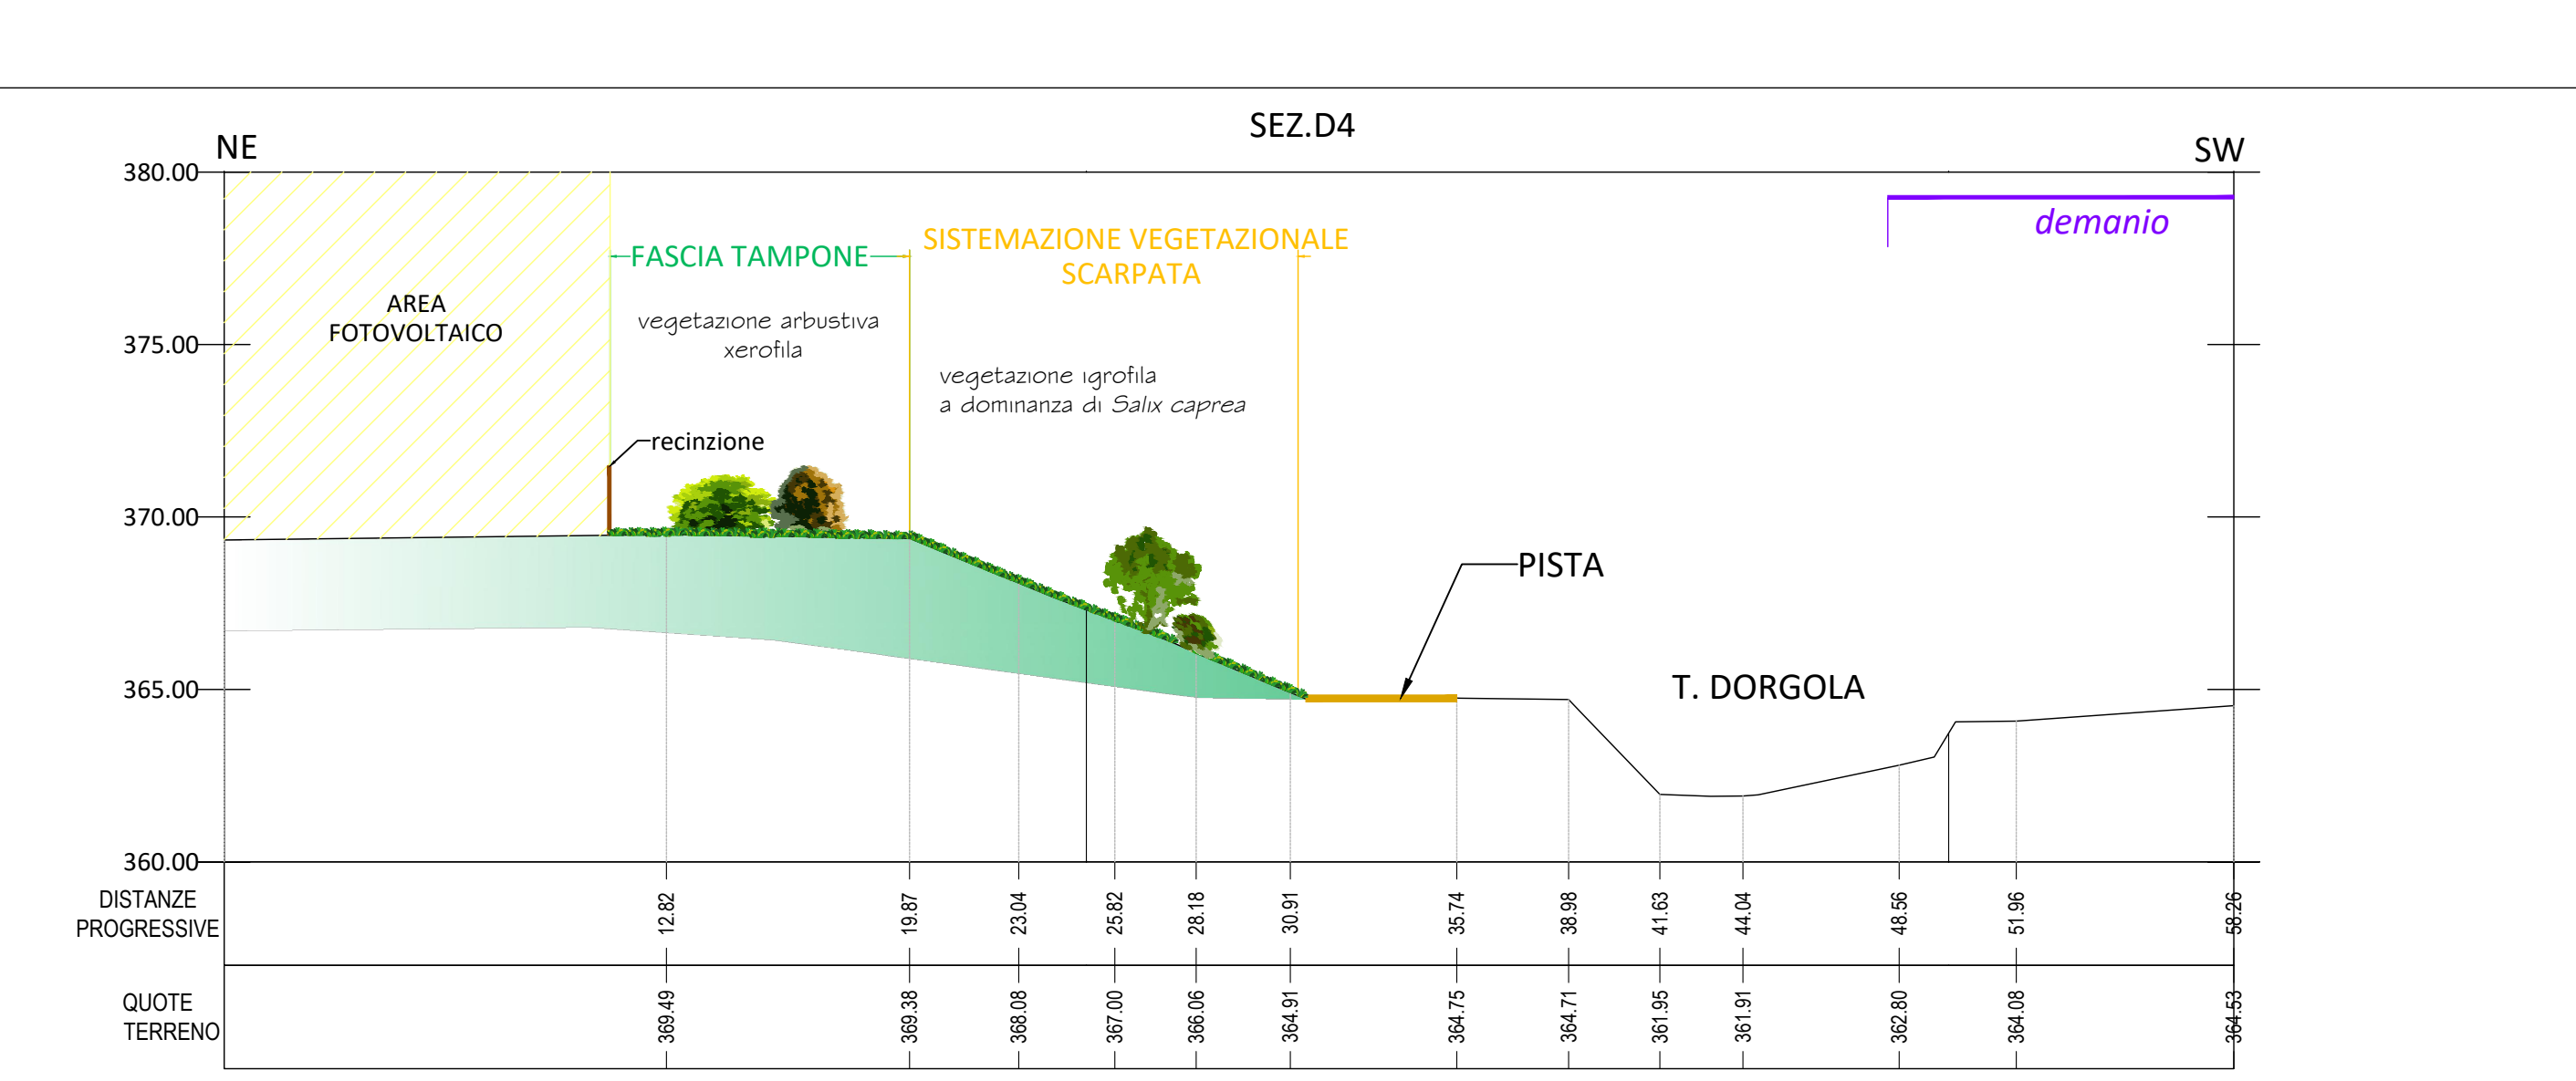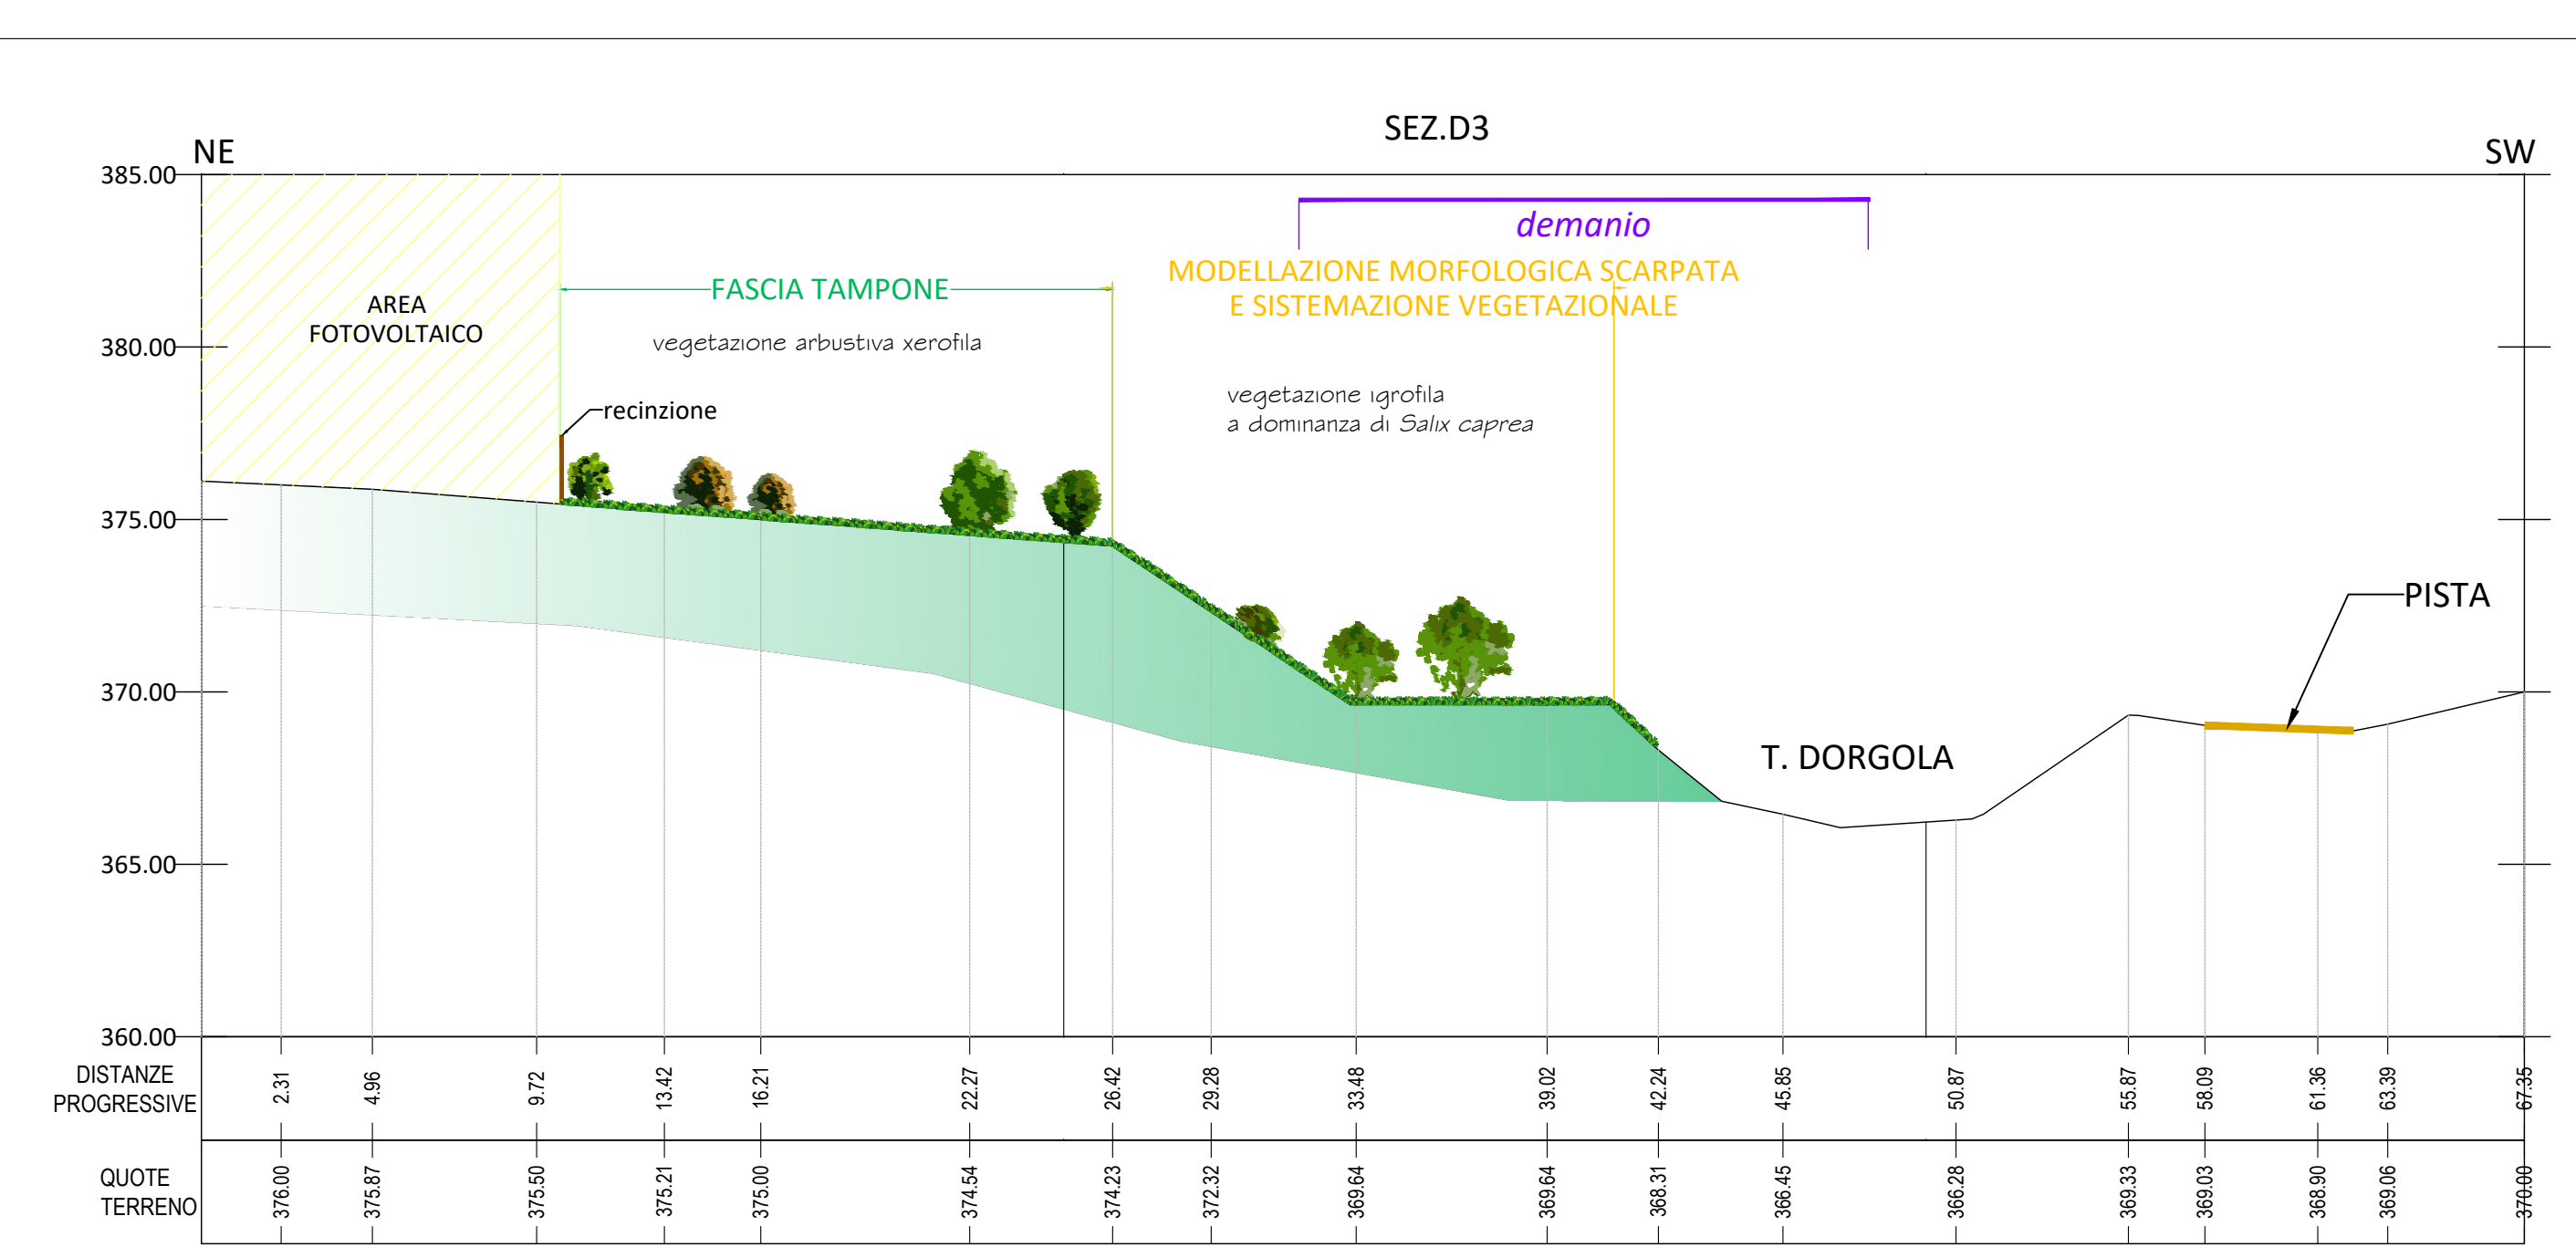

sezioni scala 1:200

COMUNE DI CARPINETI
PROVINCIA DI REGGIO EMILIA

PIANO DI COLTIVAZIONE E PROGETTO DI SISTEMAZIONE
PCS2021

CAVA BRAGLIE

PROCEDURA DI V.I.A.

TAVOLA 23
RECUPERO MORFOLOGICO
VEGETAZIONALE
AREA A VOCAZIONE ENERGETICA

SCALE VARIE

ESTENSORI:

Geode srl
Via Botteri 9/r 43122 - PARMA
tel 0521/257057 - fax 0521/921910
e-mail: geologia@geodone.it
pec: geode@pec.it

ECORISORSE srl
Pianificazione risorse ambientali
via Gobbi, 31 42123 Reggio Emilia
tel/fax 0522/204091
e-mail: ecorisorse@ecorisorse-re.it
fontanesi.ecorisorse@gmail.com

Dott. Geol. Giancarlo Bonini
Dott. Geol. Alberto Giusano
Dott.ssa Simona Contini
Dott.ssa Simona Costa
Dott. Marco Giusano
Dott.ssa Silvia Paladini
Dott. Agr. Massimo Donati

P.A. Marco Fontanesi
Dott. Arch. Samantha Lanzi

RUBERTELLI ARGILLE s.r.l.
via l' Maggio n° 4
42030 Villa Minozzo (RE)

COMMESSA: G20_16

ELABORATO: TAV_23.dwg

REVISIONE: A

DATA: APRILE 2021