


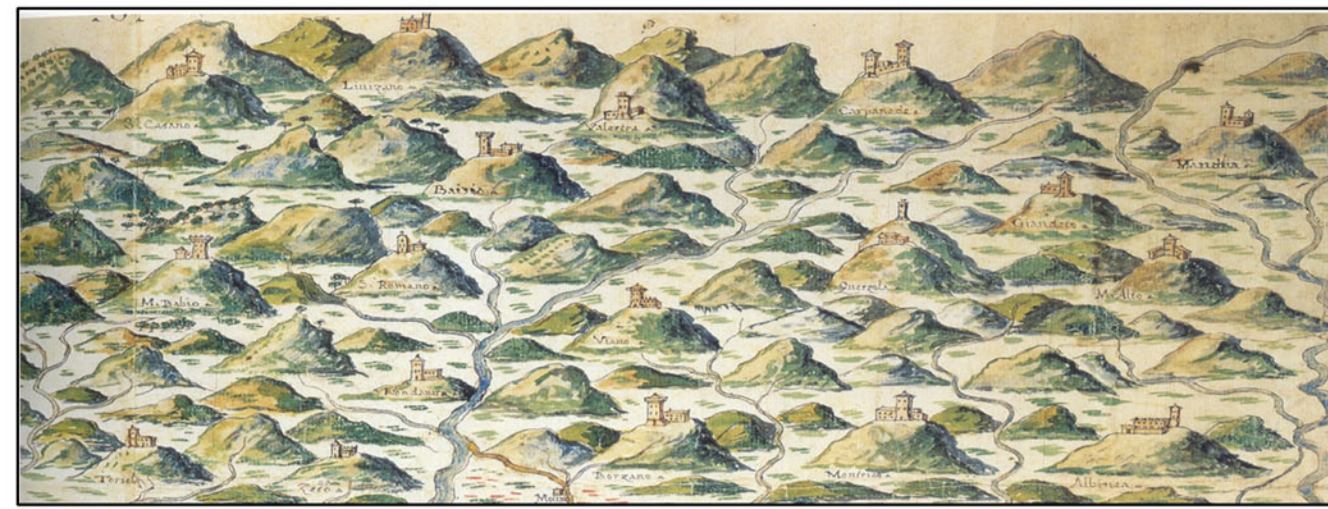

COMUNE DI CARPINETI

PSC

PIANO STRUTTURALE COMUNALE REDATTO IN
FORMA ASSOCIATA DEI COMUNI DI VIANO E CARPINETI



Tav. 3.2 - TUTELE E VINCOLI DI NATURA PAESAGGISTICA
E ANTROPICA


VERSIONE CONTRODEDOTTA

Adozione: Del. C.C. n. 35 del 26/04/2004

Approvazione del C.C. n. del

COMUNE DI CARPINETI
Il Sindaco: Il Segretario Comunale:
L'Architetto: Marco Marzotto

Responsabile del progetto:
Roberto FARINA (OKOS Ricerche Srl)
Gruppo di lavoro OKOS Ricerche:
Alessandra Carri, Corrado Merco, Francesco Marzotto,
Domenico Baroni e Elisa Mortarini (Arcazi partner),
Barbara Giovenetti, Carolina Covatta Pavesi e
Monica Pignatelli (Indagini sul patrimonio storico)
Collaboratori:
Maurizio Chiari (Gandini) (Censimento insediamenti
ed edifici storici)
Roberta Baroni, Antonio Corbelli (IST ed elaborazioni
grafiche), Concetta Venezia (editing)
Comune di Carpineti, Torino Braglia

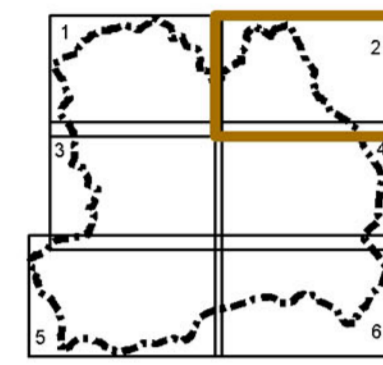

SCALA 1 : 5000



OKOS RICERCHE
Maggio 2008

LEGENDA

NORME DI TUTELA DEL P.T.C.P.

ZONE ED ELEMENTI DI PARTICOLARE INTERESSE PAESISTICO - AMBIENTALE

- SISTEMA FORESTALE E BOSCHIVO (art. 9 del P.T.C.P.)
- ZONE DI PARTICOLARE INTERESSE PAESAGGISTICO-AMBIENTALE (art. 11)
- ZONE DI TUTELA NATURALISTICA (art. 21)

LAGHI, CORSI D'ACQUA ED ACQUE SOTTERRANEE

- INVASI ED ALVEI DI LAGHI, BACINI E CORSI D'ACQUA (art. 12)
- ZONE DI TUTELA ORDINARIA (art. 11b)

SITI DI INTERESSE COMUNITARIO

- SIC MEDIA VALLE DEL TRESINARO, VAL DORGLA

