

COMUNE DI CARPINETI
PROVINCIA DI REGGIO EMILIA

Committente:

COMUNE DI CARPINETI
Settore Lavori Pubblici e Patrimonio
P.zza Matilde di Canossa, 1

Progetto:

**RIQUALIFICAZIONE DELL'AREA DENOMINATA
"PARCO MATILDE" NEL CAPOLUOGO**

Località:

CARPINETI (RE)

Elaborato:

AII. 2

**ESTRATTO DI MAPPA, INQUADRAMENTO SU
ORTOFOTO E DOCUMENTAZIONE FOTOGRAFICA**

Data:

Novembre 2018

STUDIO ING. ERMES MONTERMINI

Via 1° Maggio 14 - 42035 Castelnovo ne' Monti (RE)

tel. 0522 083418

e-mail : ing.montermini@gmail.com

Progettista

Dott. Ing. Ermes Montermini





N=4923500


E=1620600

23-Mar-2017 10:54:41
Prot. n. T117273/2017

Scala originale: 1:2000
Dimensione cornice: 534.000 x 378.000 metri

Comune: CARPINETI
Foglio: 35

1 Particella: 321

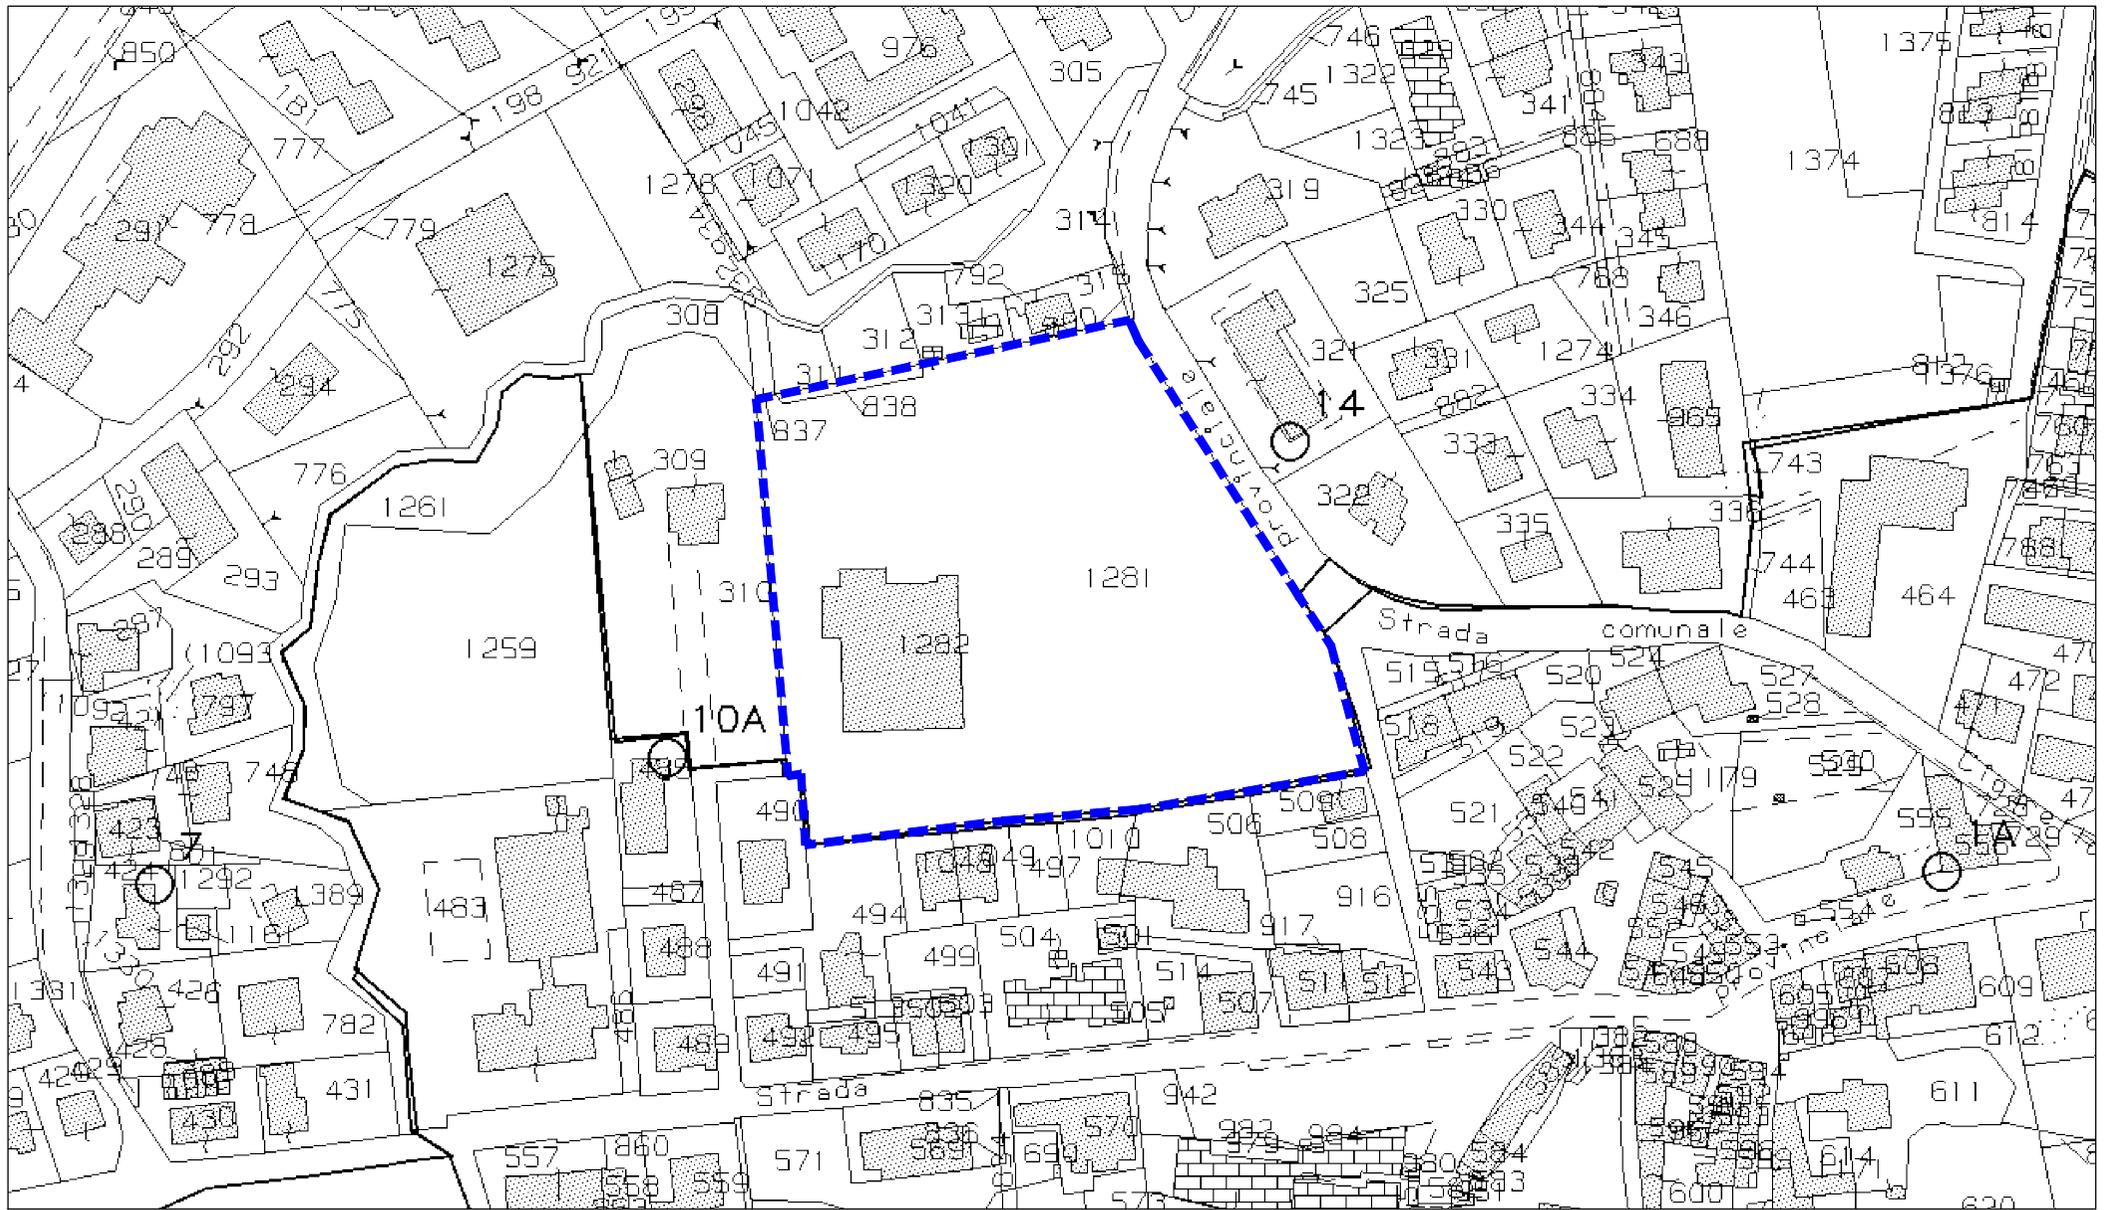

Comune di Carpineti - Fg. 35



ESTRATTO DI MAPPA

SCALA 1:2.000



INQUADRAMENTO SU ORTOFOTO

SCALA 1: 2.000







