

COMUNE DI CARPINETTI
Provincia di Reggio Emilia



Piazza Matilde di Canossa n° 1 - 42033 Carpinetti
Cod. Fisc. e P. I.V.A. 00445630353
UFFICIO TECNICO COMUNALE
☎ 0522 - 615 008 📠 0522 - 718 014
e-mail: lavori.pubblici@comune.carpinetti.re.it

LAVORI

MANUTENZIONE STRAORDINARIA DI
VARI TRATTI STRADALI DEL COMUNE
DI CARPINETTI - **1° STRALCIO**

ELABORATO


**CARTOGRAFIA ESTRATTI
CATASTALI**

DATA


giugno 2018

PROGETTISTA:

UFFICIO TECNICO COMUNALE
IL RESPONSABILE DEL SETTORE
LL.PP. Patrimonio
(Geom. Corrado Leurini)

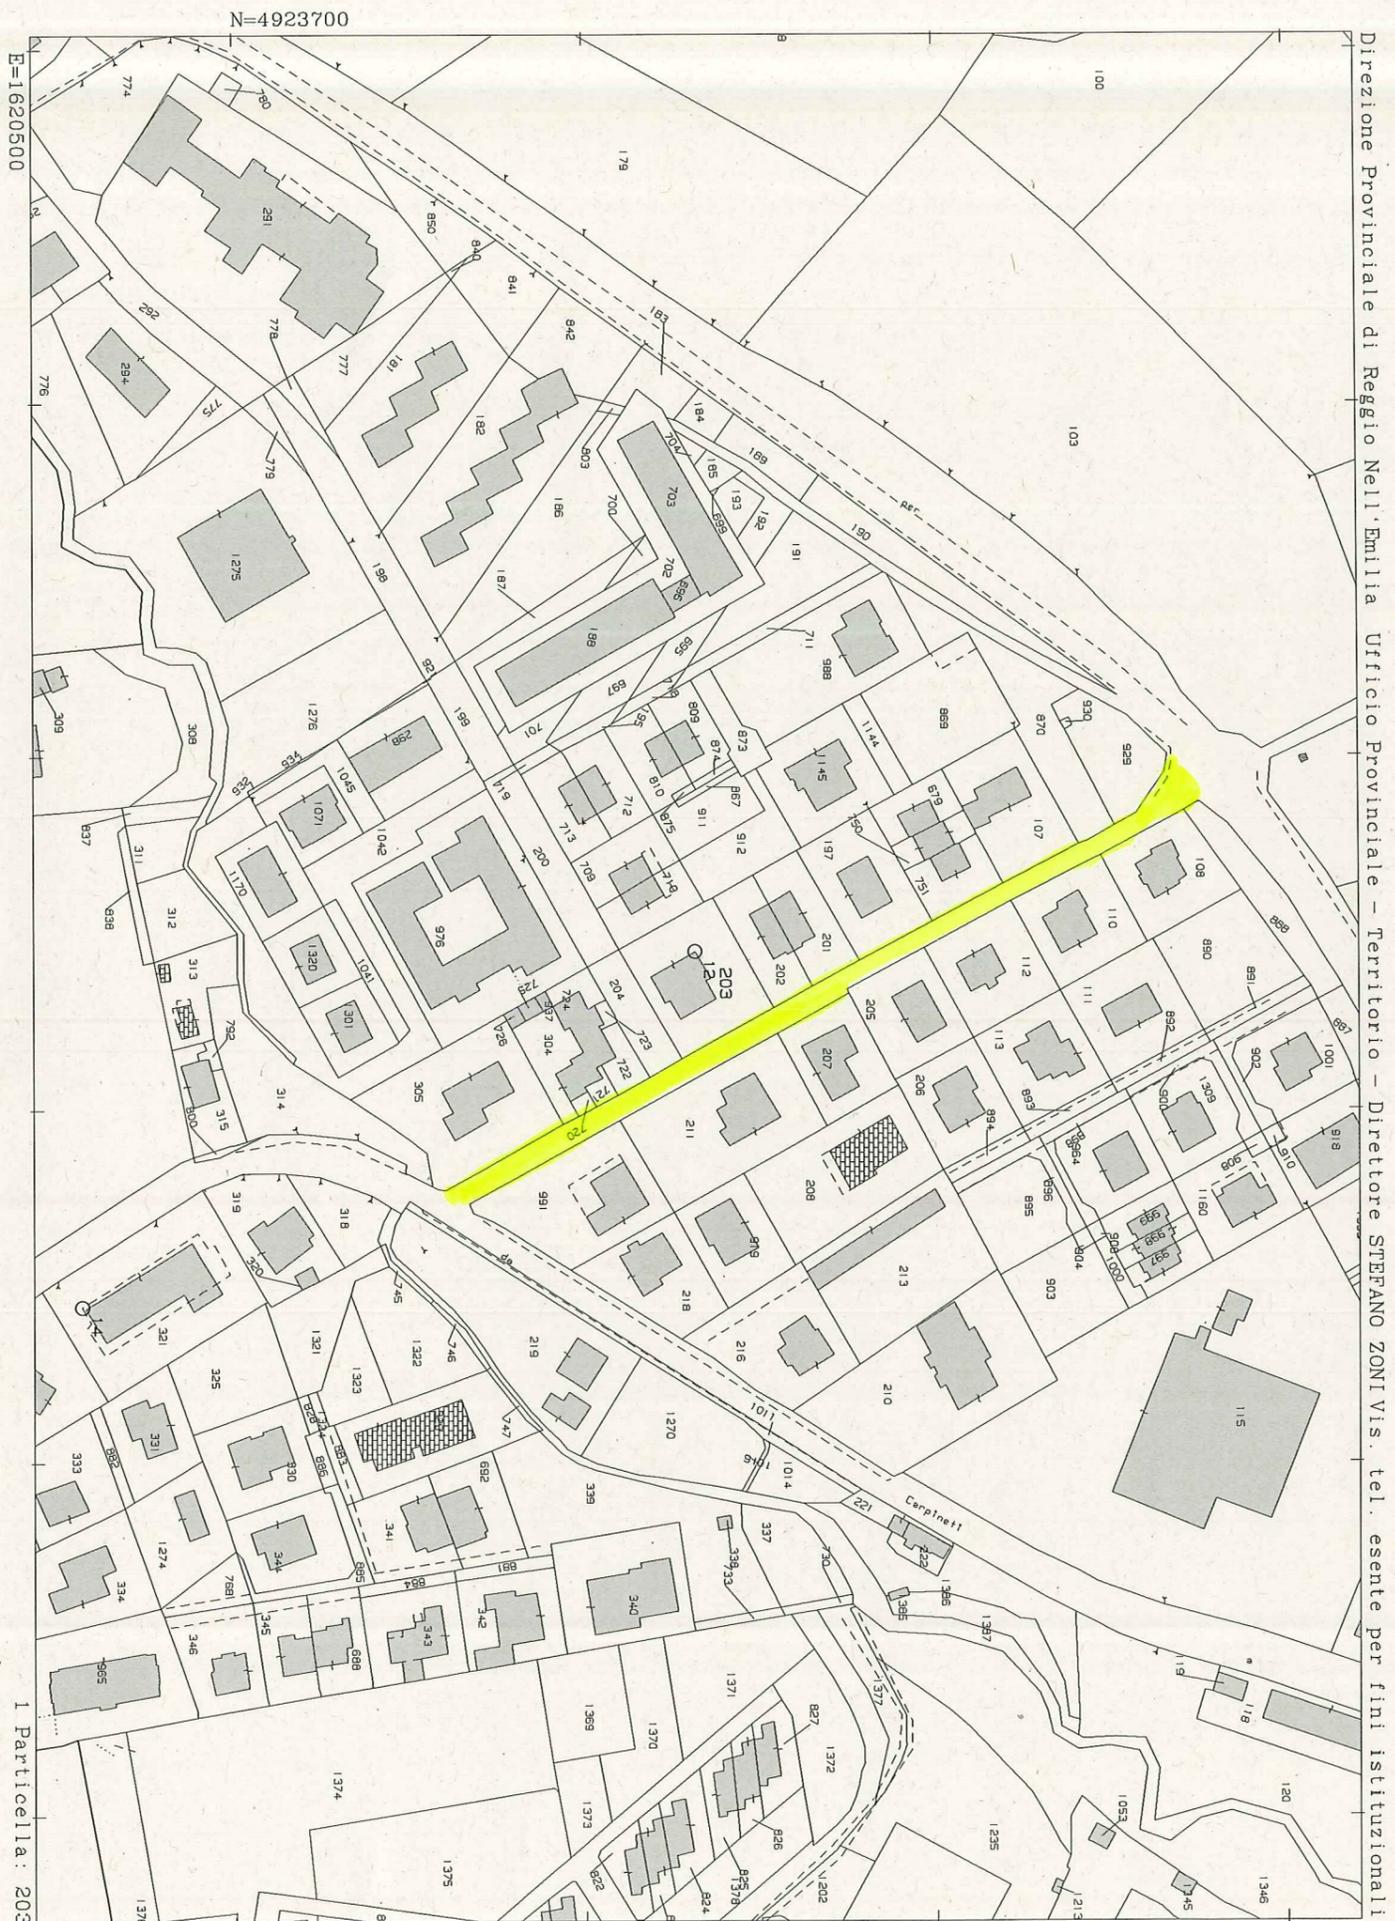

Direzione Provinciale di Reggio Nell'Emilia Ufficio Provinciale - Territorio - Direttore STEFANO ZONI Vis. tel. esente per fini istituzionali

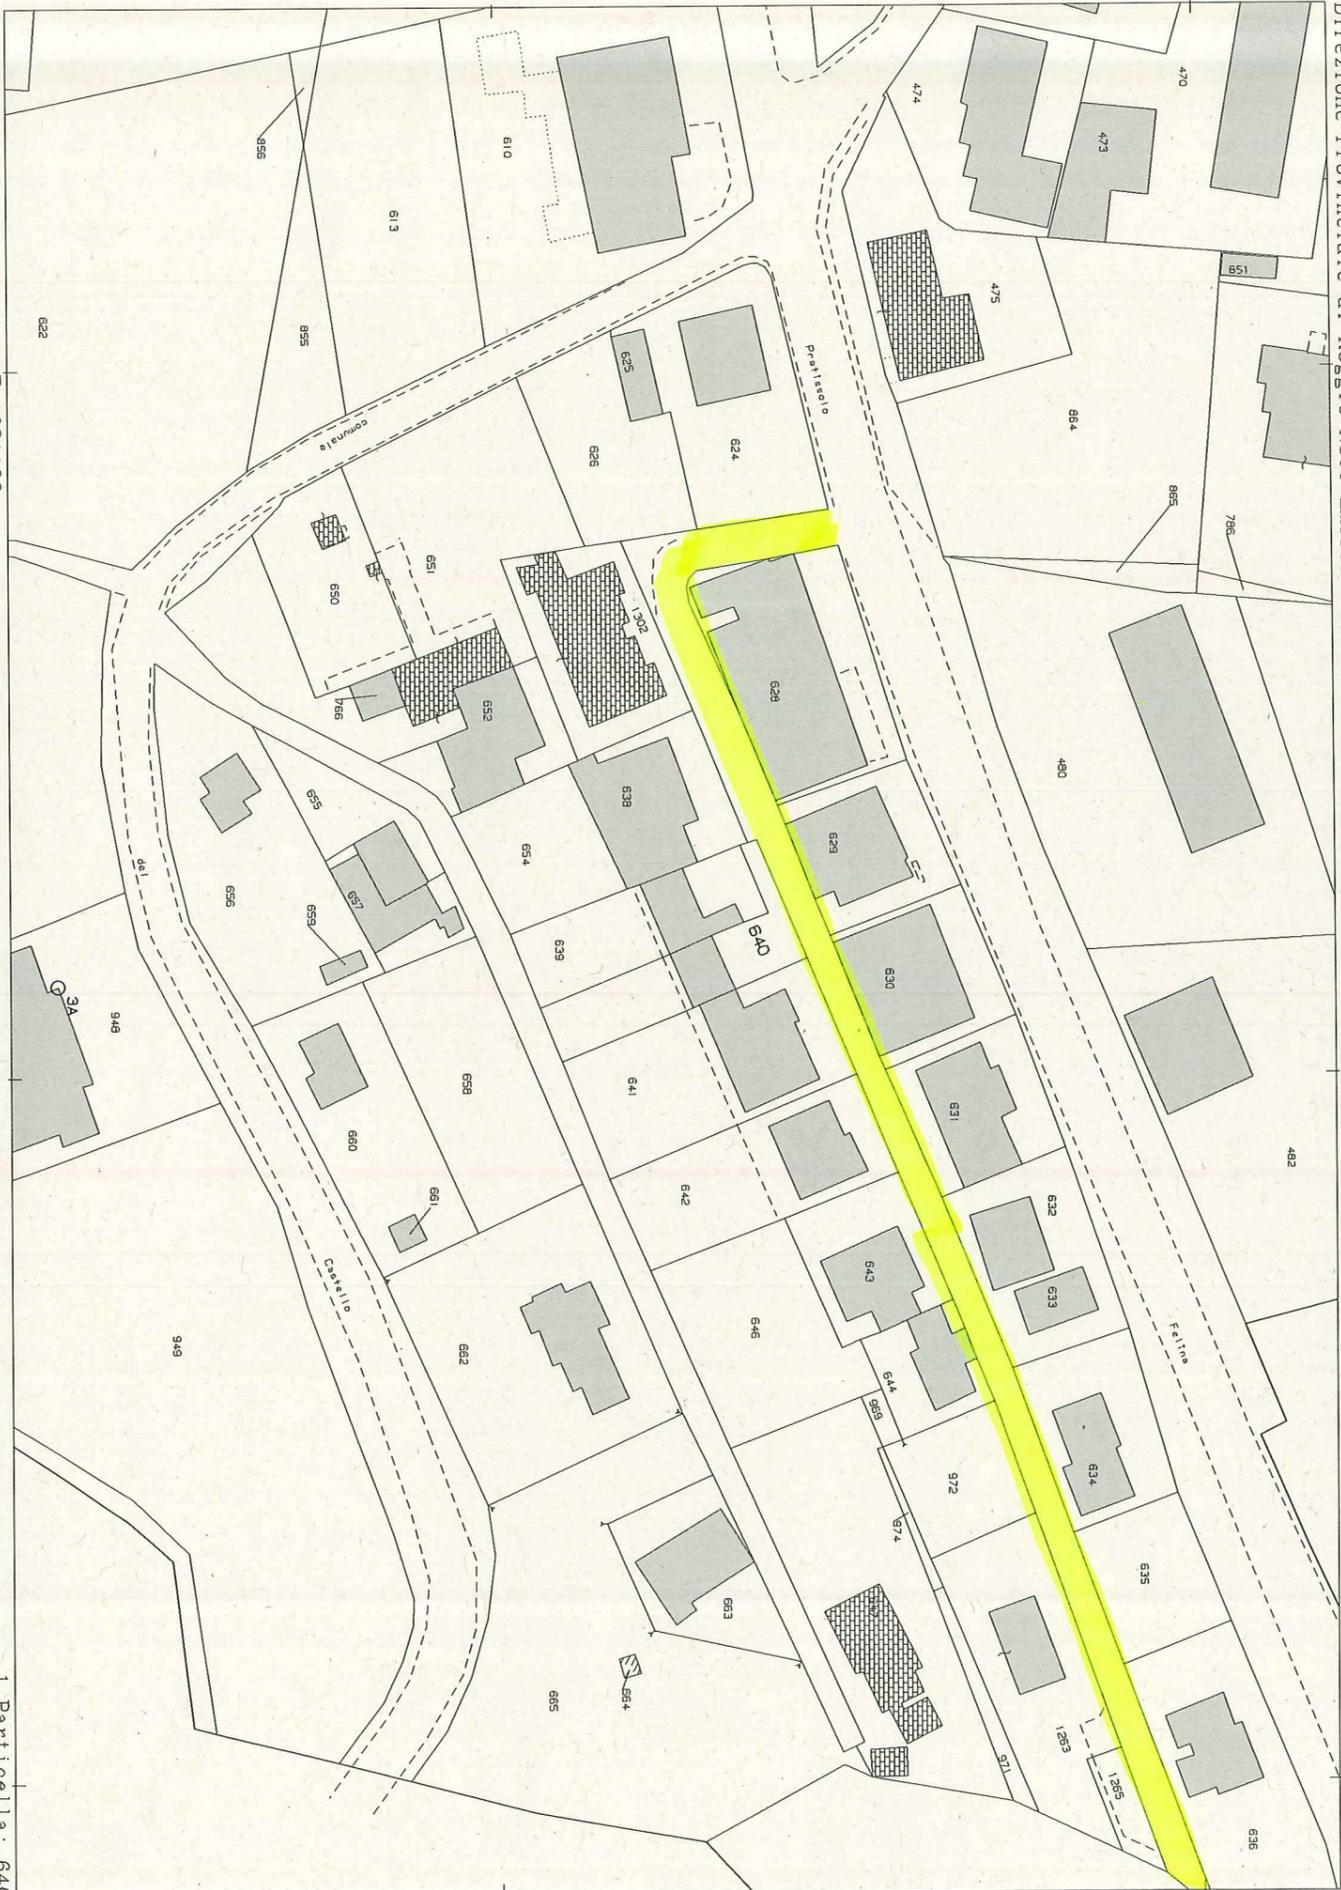

Direzione Provinciale di Reggio Nell'Emilia Ufficio Provinciale - Territorio - Direttore STEFANO ZONI Vis. tel. esente per fini istituzionali



25-Giu-2018 9:52:24
Prot. n. T41848/2018

Scala originale: 1:2000
Dimensione cornice: 776.000 x 552.000 metri

Comune: CARPINETI
Foglio: 47



N=4921800

E=1620000

I Particella: 282

25-Giu-2018 10:3:4
Prot. n. T48392/2018

Scala originale: 1:2000
Dimensione cornice: 776.000 x 552.000 metri

Comune: CARPINETI
Foglio: 46