STUDIO ING. ERMES MONTERMINI
Via I° Maggio 14 - 42035 Castelnovo ne' Monti (RE)
tel. 0522 083418 - email: ing.montermini@gmail.com

COMUNE DI CARPINETI
PROVINCIA DI REGGIO EMILIA

Committente: COMUNE DI CARPINETI
Settore Lavori Pubblici e Patrimonio

Progetto: RIQUALIFICAZIONE DELL' AREA DENOMINATA "PARCO MATILDE" NEL CAPOLUOGO
PROGETTO ESECUTIVO

Elaborato: RILIEVO PLANO ALTIMETRICO

Progettista
Ingegnere
Ermes Montermini
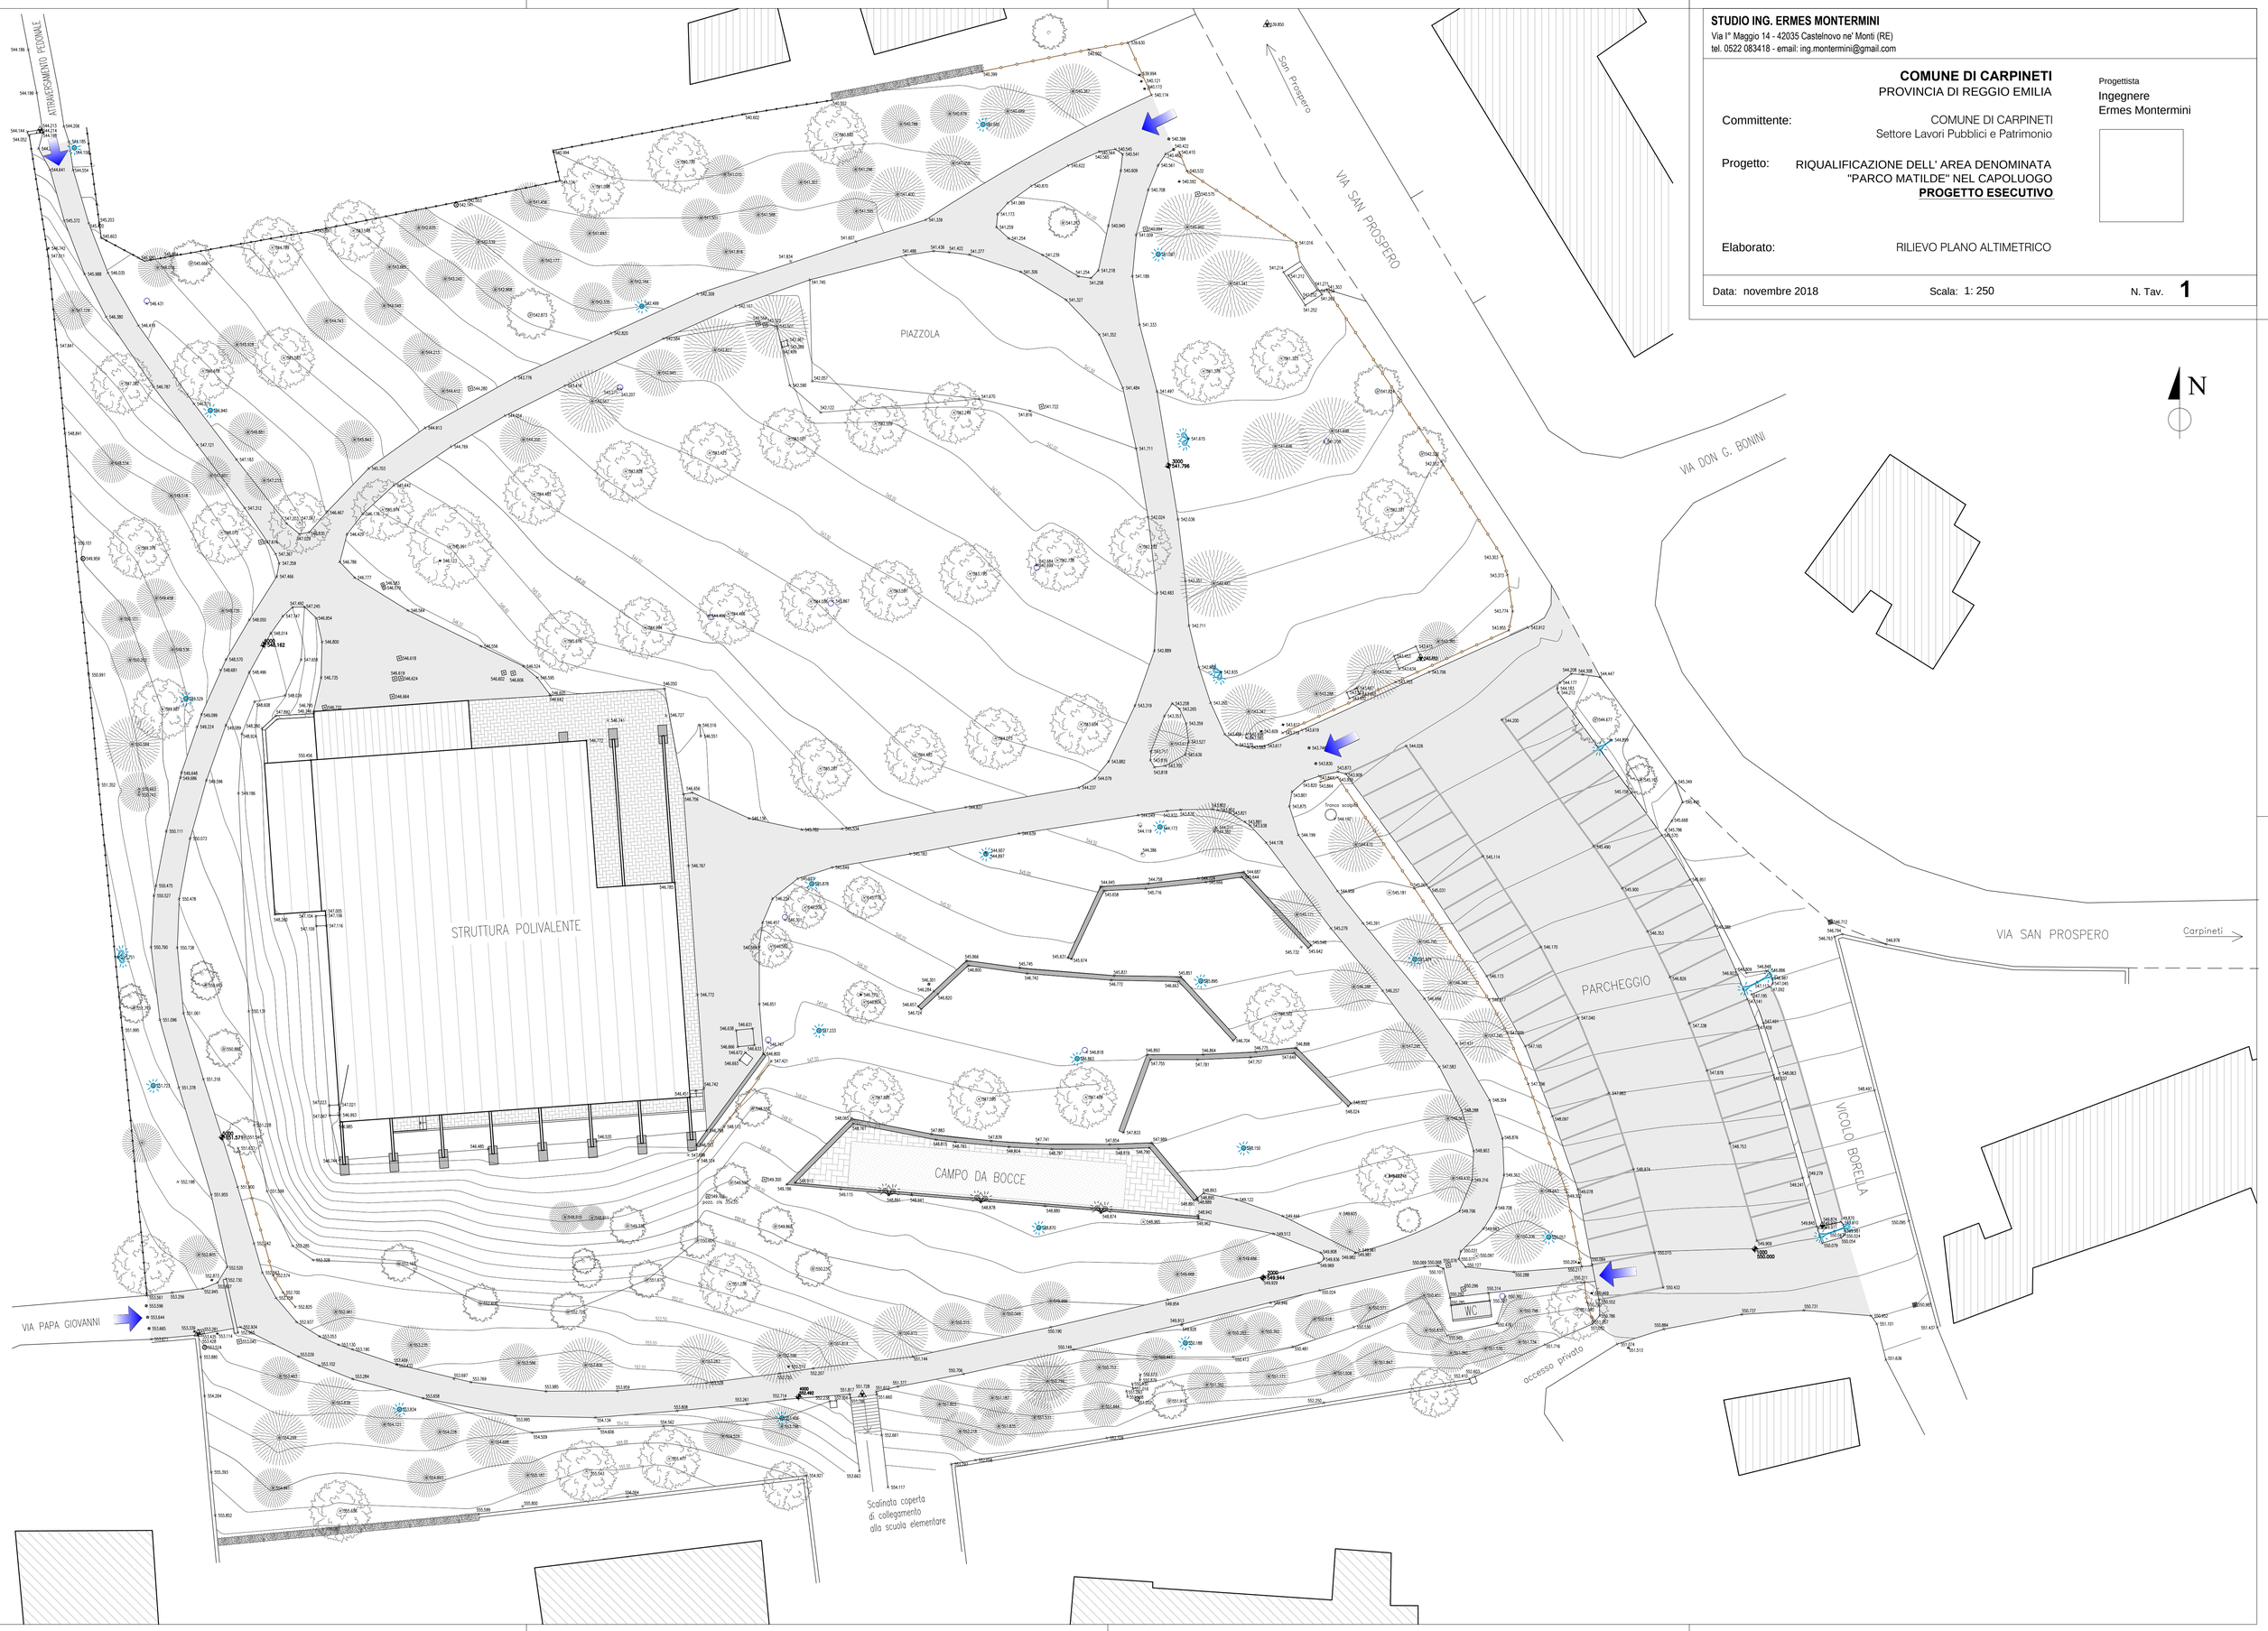
Data: novembre 2018 Scala: 1: 250 N. Tav. **1**