STUDIO ING. ERMES MONTERMINI
Via I° Maggio 14 - 42035 Castelnovo ne' Monti (RE)
tel. 0522 083418 - email: ing.montermini@gmail.com

COMUNE DI CARPINETI
PROVINCIA DI REGGIO EMILIA

Committente: COMUNE DI CARPINETI
Settore Lavori Pubblici e Patrimonio

Progetto: RIQUALIFICAZIONE DELL' AREA DENOMINATA "PARCO MATILDE" NEL CAPOLUOGO
PROGETTO ESECUTIVO

Elaborato: PROFILI E PLANIMETRIA AREA DI INTERVENTO
PARTICOLARI COSTRUTTIVI

Progettista
Ingegnere
Ermes Montermini

Data: novembre 2018 Scala: 1: 200 - 1: 25 N. Tav. **3**

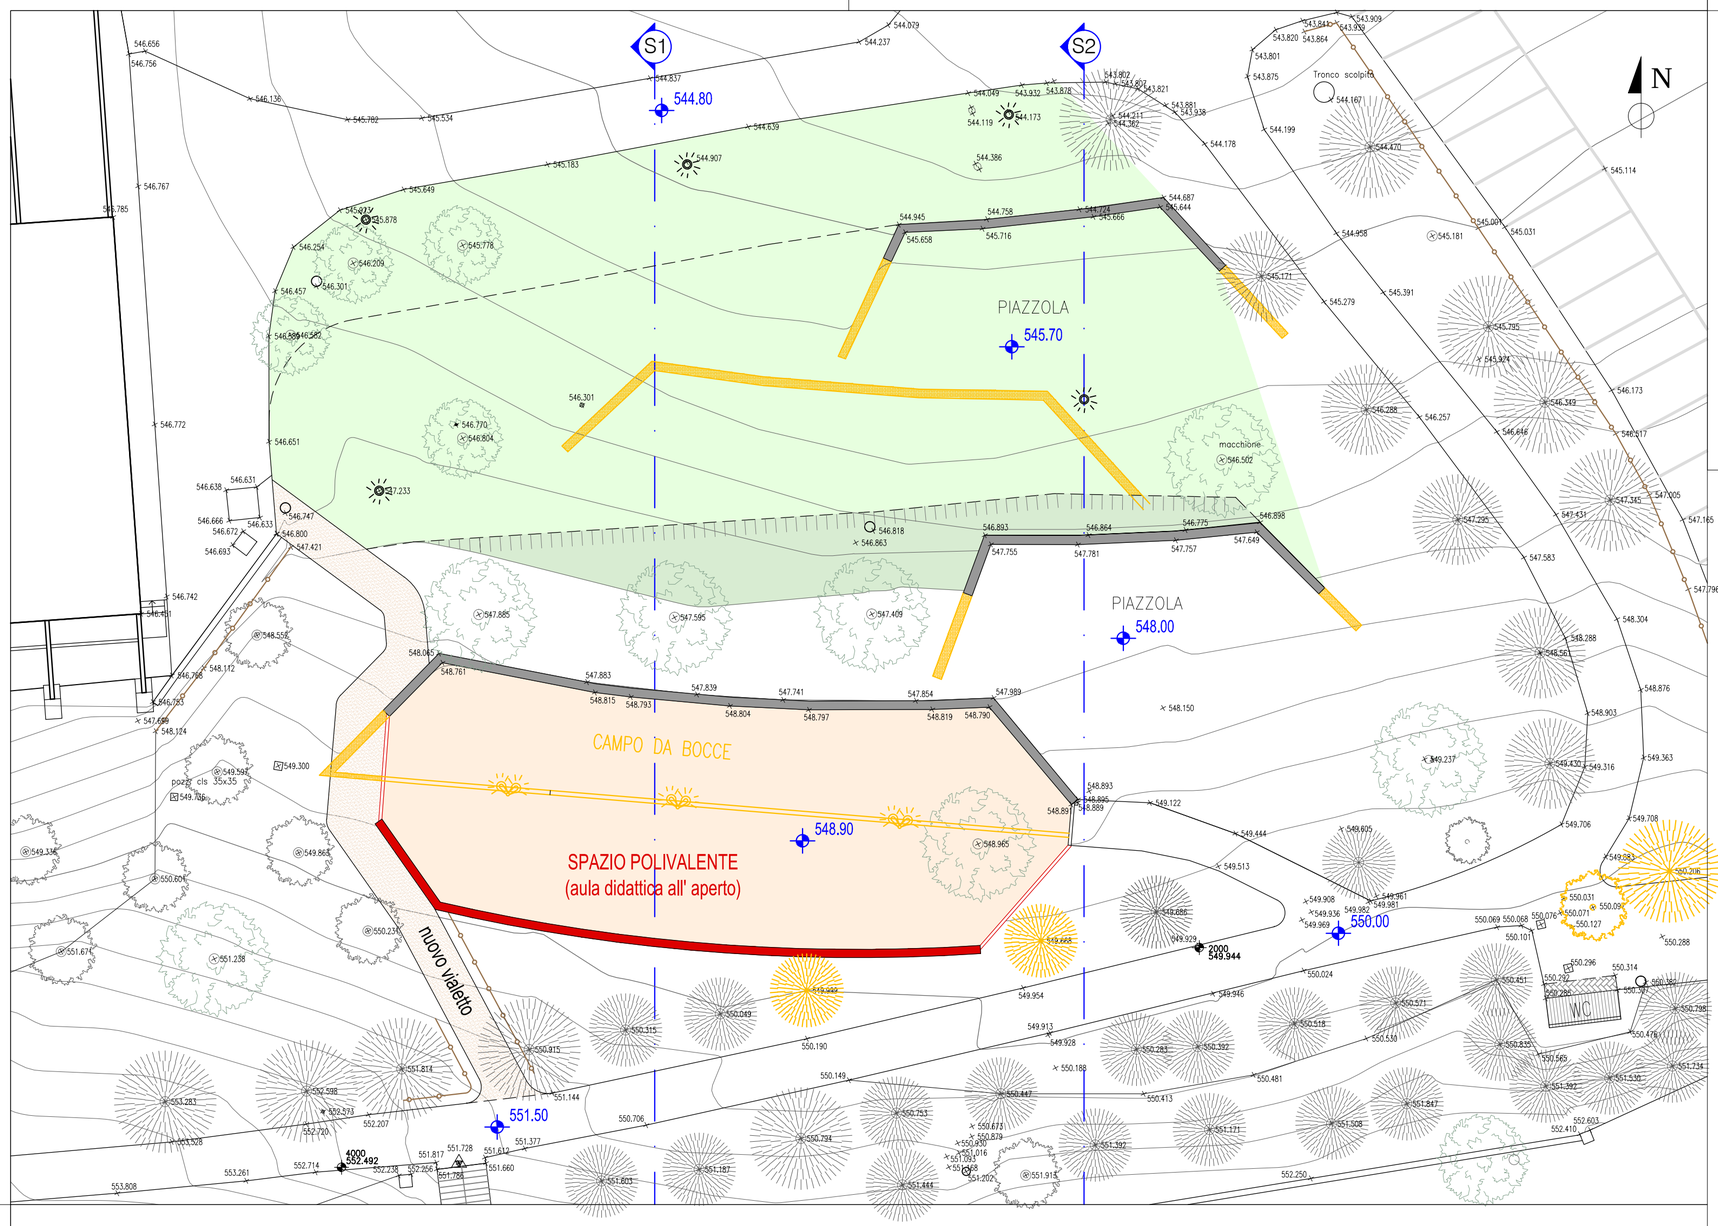

PROFILO S1

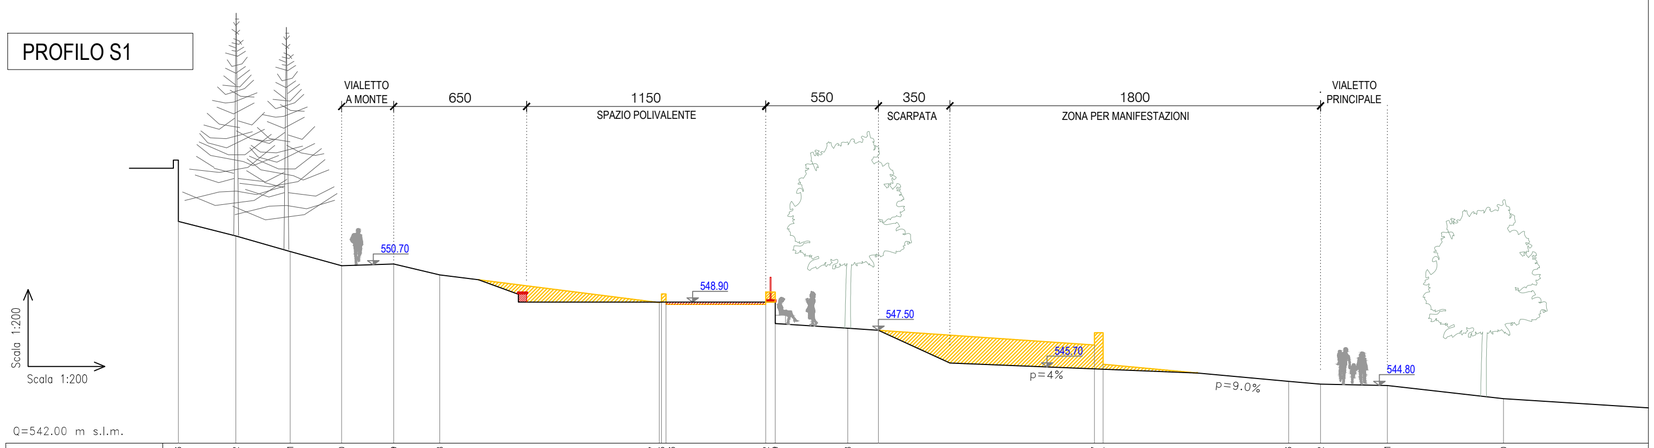

PUNTI	33	32	31	30	29	28	27	26	25	23	22	19	18	17	14	13	12	11	10
DISTANZE PARZIALI		2.81	2.67	2.52	2.54	2.26	10.73			4.88	0.44		3.55	12.06	0.40	9.08	1.56	3.27	5.68
QUOTE TERRENO	552.85	552.14	551.38	550.68	550.76	550.23	548.88	548.92	548.93		548.80	547.86	547.62	546.80	545.86	545.03	544.89	544.82	544.17

PROFILO S2

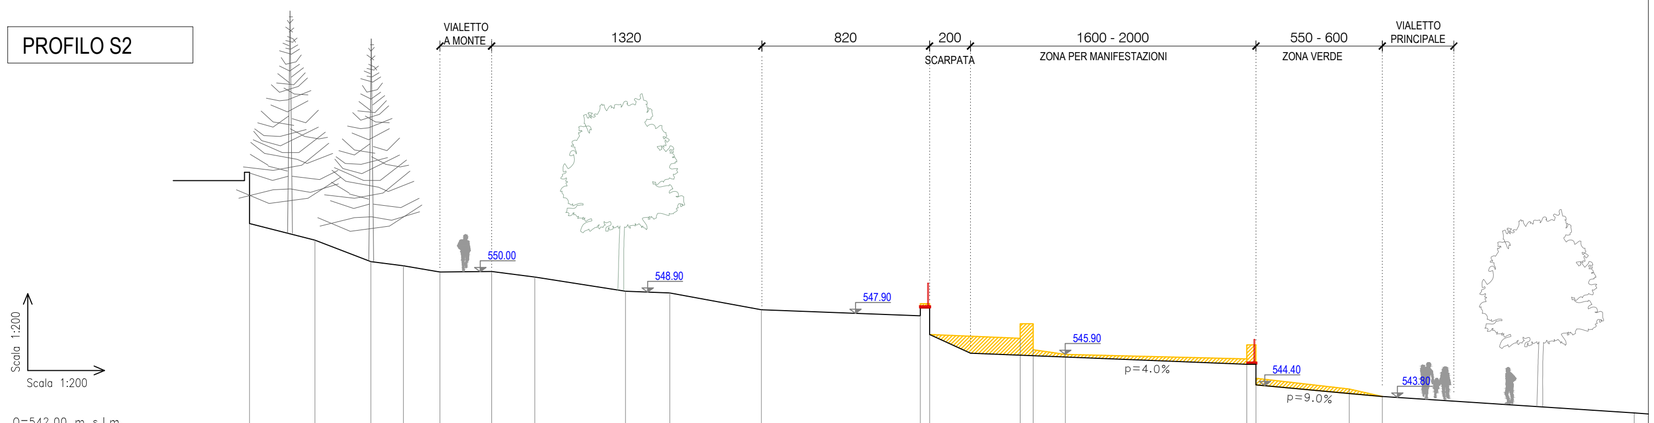

PUNTI	32	31	30	29	28	27	26	25	24	23	22	19	18	15	14	13	10	9	8	7
DISTANZE PARZIALI		3.20	2.74	1.59	1.79	2.53	2.11	4.44	2.17	4.48	7.78	0.43	4.43	0.62	1.57	8.88	0.43	4.57	1.61	12.32
QUOTE TERRENO	552.29	551.48	550.43	550.22	549.92	549.95	549.67	548.98	548.89	548.08	547.78	546.87	546.68	546.12	545.89	545.67	544.72	544.20	543.83	543.03

SEZIONE MURO ESISTENTE
scala 1:25

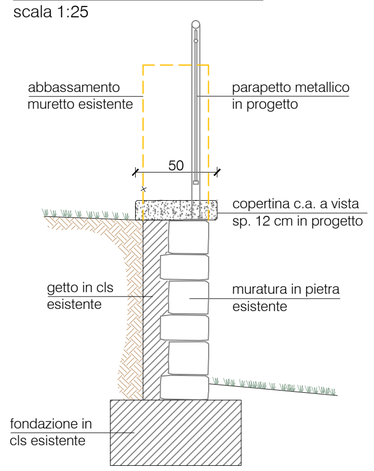

SEZIONE MURO CON SEDUTA
scala 1:25

Muretto H= 0.50 mt

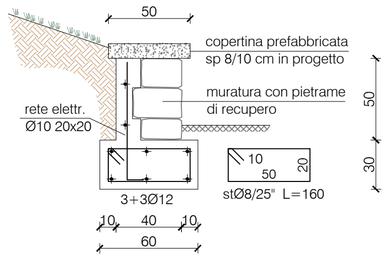

PARAPETTO IN ACCIAIO ZINCATO - scala 1:25

vista in prospetto

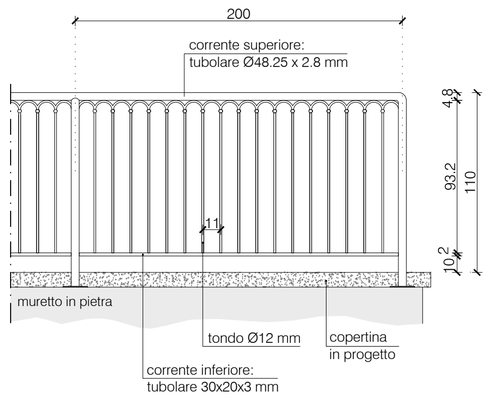

vista in sezione

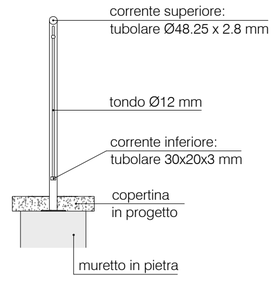

PARTICOLARI RETE ILLUMINAZIONE PUBBLICA
scala 1:25

Canalizzazioni interrate

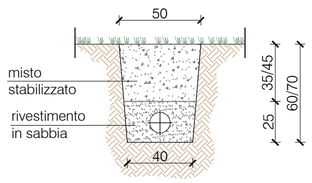

rete illuminazione pubblica: tubo DN110 rinforzato

Pozzetto di derivazione
sezione

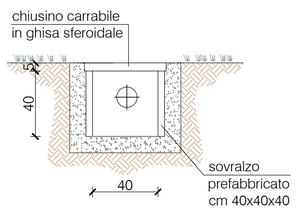

pianta

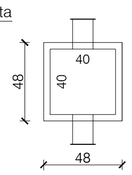

Plinti prefabbricati per pali illum. pubblica
sezione

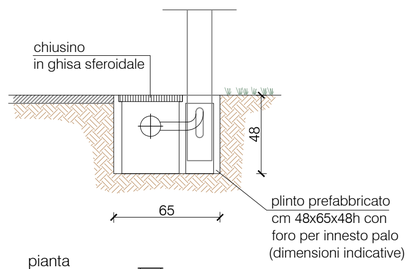
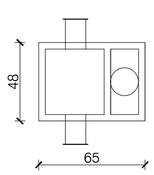
pianta