
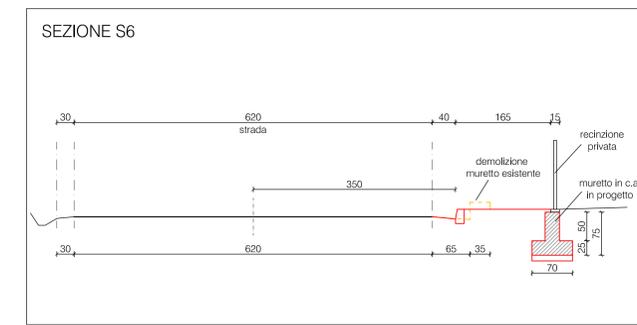
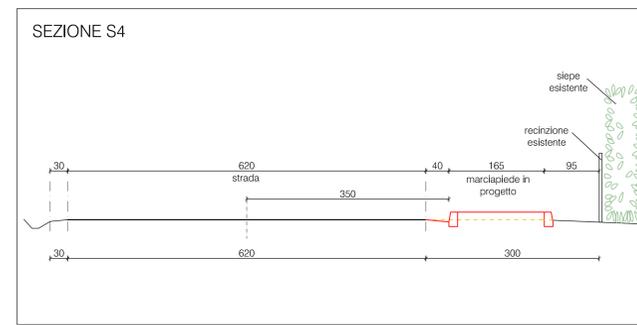
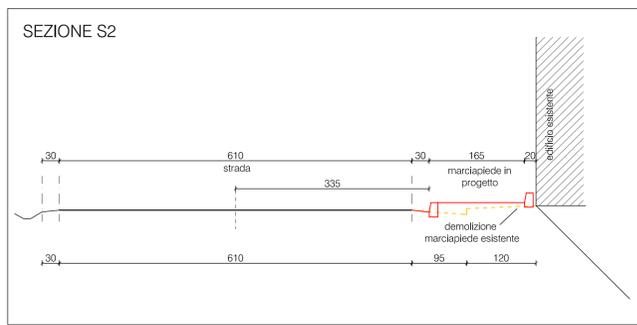
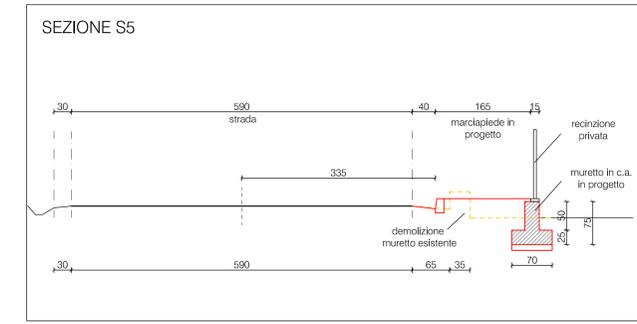
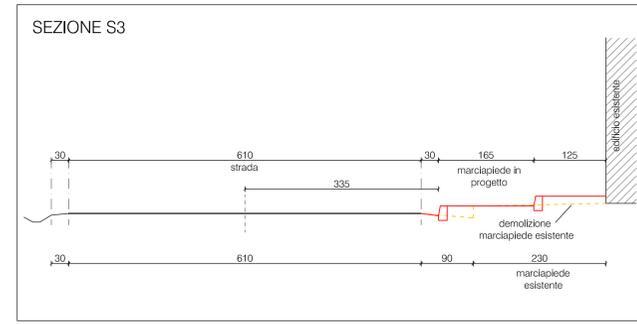


TRATTO A

TRATTO B

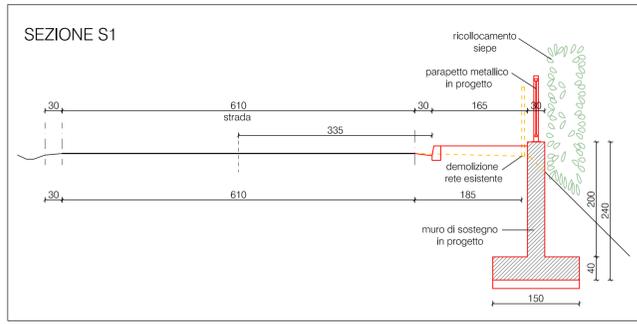

LEGENDA

- Marchiapede in progetto
- Opere di sostegno in progetto
- Illuminazione pubblica esistente
- Illuminazione pubblica in progetto
- Rete acque bianche esistente
- Rete acque bianche in progetto
- Rete acque nere esistenti
- Rete Telecom esistente

STUDIO ING. ERMES MONTERMINI
Via I° Maggio 14 - 42035 Castelnuovo ne' Monti (RE)
tel. 0522 083418 - email: ing.montermi@gmail.com

COMUNE DI CARPINETI
PROVINCIA DI REGGIO EMILIA

Comittente: COMUNE DI CARPINETI
Settore Lavori Pubblici e Patrimonio

Progetto: REALIZZAZIONE COLLEGAMENTO PEDONALE A LATO DI VIA SAN PROSPERO (tratto fra via G. Pastore e San Prospero)
PROGETTO ESECUTIVO - 1° STRALCIO

Elaborato: PLANIMETRIA E SEZIONI
TRATTO A-B

Data: aprile 2018

Scala: 1:200 1:50

Progettista: **Ingegnere Ermes Montermini**

Collaborazione: Geom. Cinzia Ferri, Geom. Debora Casoni

N. Tav. **2**