



# COMUNE DI CARPINETI

Provincia di Reggio nell'Emilia

LAVORO:

INTERVENTO DI SISTEMAZIONE E MESSA IN SICUREZZA  
DELLA STRADA DI ACCESSO ALLA PIEVE DI SAN VITALE

TITOLO:

**TAVOLA 11**  
MAPPA CATASTALE CON PUNTI  
DI PRESA FOTOGRAFICA



PROGETTISTA:

**COSTI geom. MAURIZIO**

Carpineti Vicolo Borghi n. 2  
Tel e Fax 0522/718016  
Cell. 339/2292565

Baiso Via G.B. Toschi n. 105  
Tel e Fax 0522/843158  
Cell. 339/2292565

COMMITTENTE:

**COMUNE DI CARPINETI**


Piazza Matilde di Canossa n. 1  
42033 - Carpineti (RE)

DATA:

07/05/2018

SCALA:

1:2000

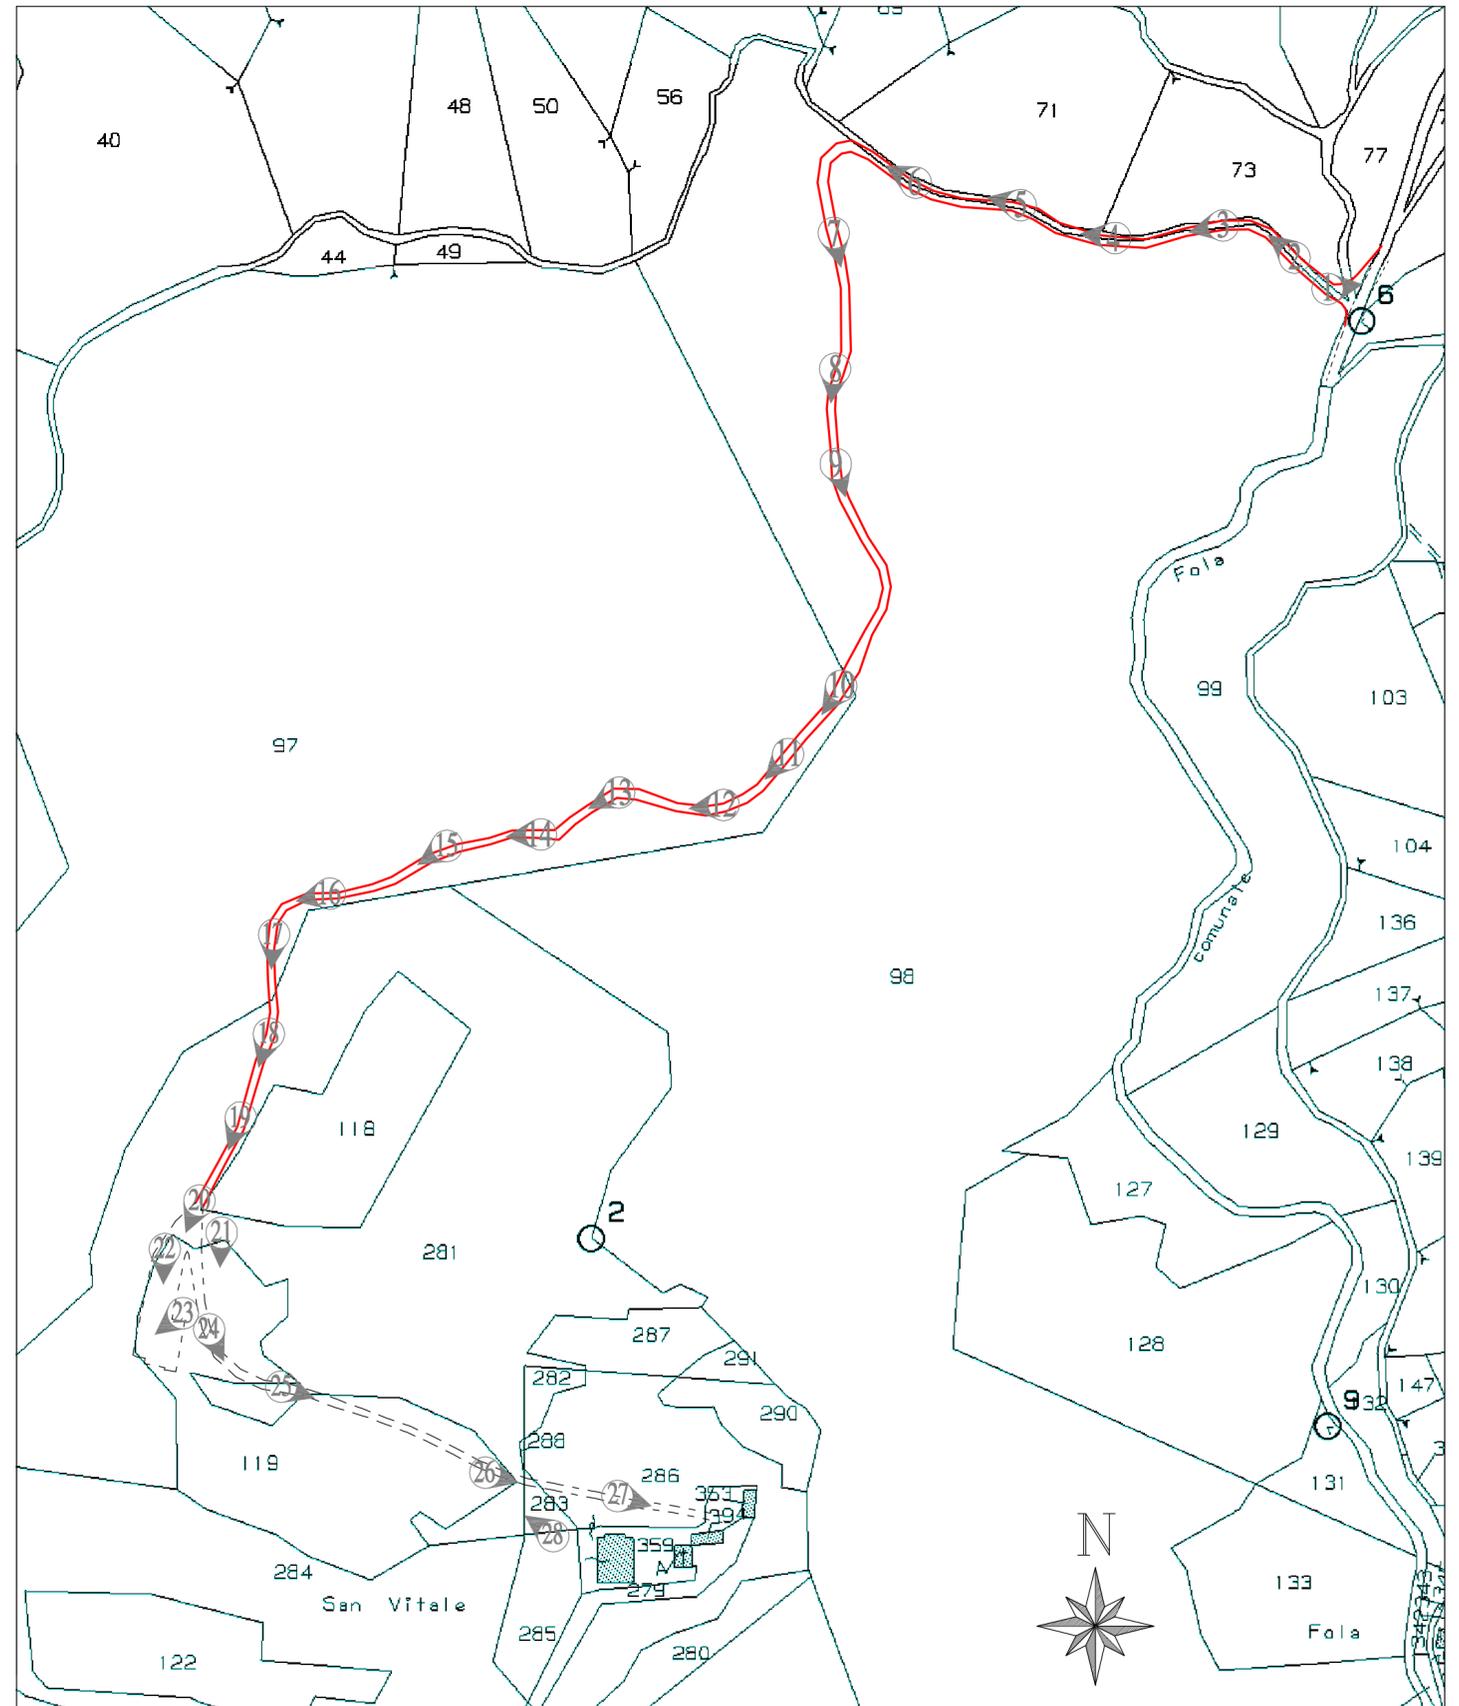

**MAPPA CATASTALE, CARPINETI FOGLIO 50**  
PUNTI DI PRESA FOTOGRAFICA - SCALA 1:2000