



COMUNE DI CARPINETI

Provincia di Reggio nell'Emilia

LAVORO:

INTERVENTO DI SISTEMAZIONE E MESSA IN SICUREZZA DELLA STRADA DI ACCESSO ALLA PIEVE DI SAN VITALE

TITOLO:

TAVOLA 2

ESTRATTO C.T.R. - MAPPA CATASTALE
ELENCO PROPRIETA'



PROGETTISTA:

COSTI geom. MAURIZIO

Carpineti Vicolo Borghi n. 2
Tel e Fax 0522/718016
Cell. 339/2292565

Baiso Via G.B. Toschi n. 105
Tel e Fax 0522/843158
Cell. 339/2292565

COMMITTENTE:

COMUNE DI CARPINETI


Piazza Matilde di Canossa n. 1
42033 - Carpineti (RE)

DATA:


07/05/2018

SCALA:

VARIE

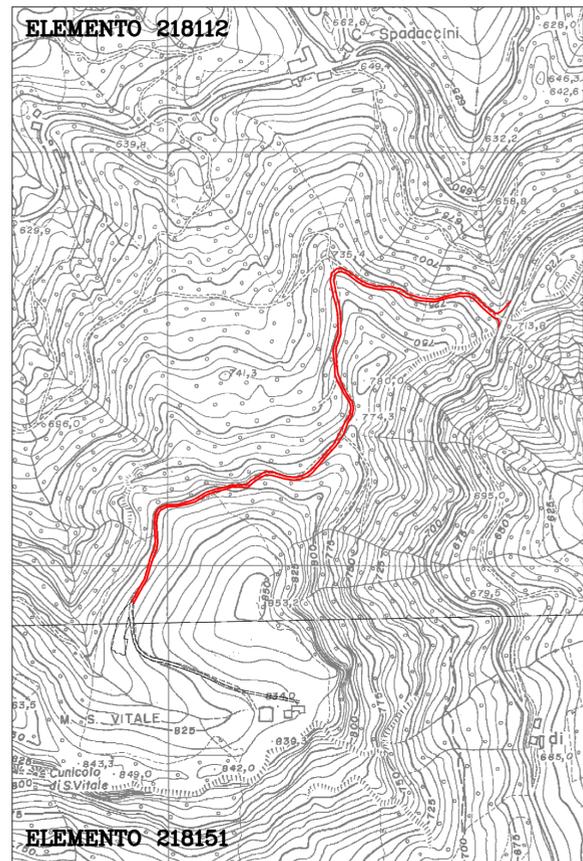

ESTRATTO C.T.R.
STATO ATTUALE E PROGETTO - SCALA 1:5000

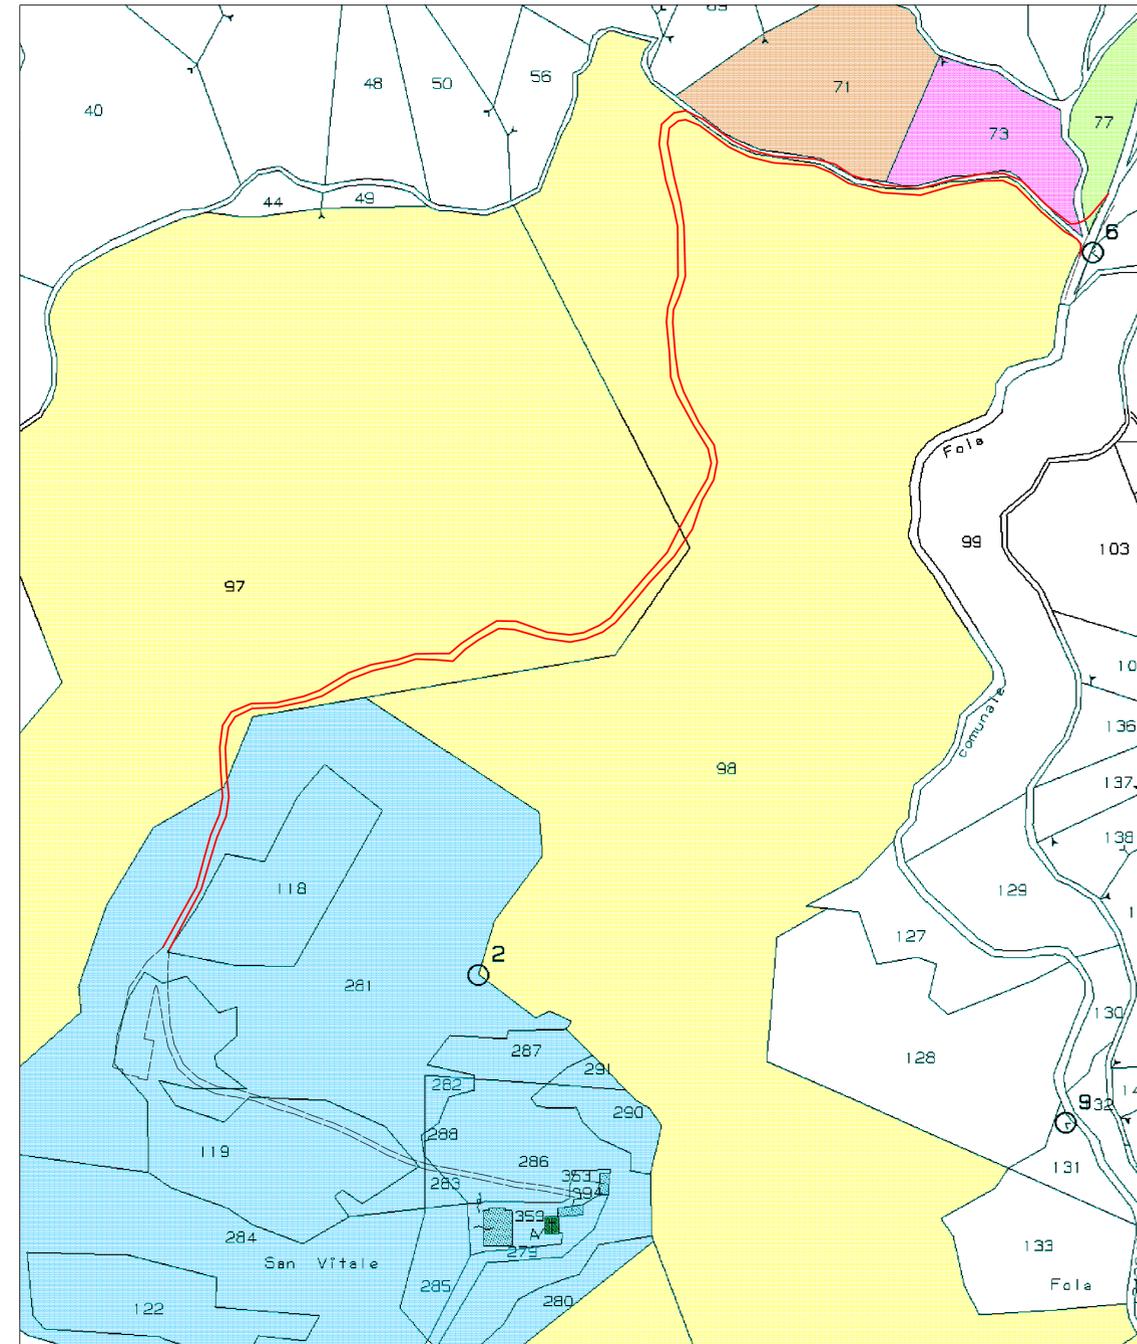

MAPPA CATASTALE, CARPINETI FOGLIO 50
STATO ATTUALE E PROGETTO - SCALA 1:2000

ELENCO PROPRIETA'

-  SPADACCINI EBE
-  MAGNANI ARNALDO, MAGNANI NICOLETTA, SILVESTRI DOMENICA
-  COCCHI ALBERTO, GAMBARELLI MARIA CRISTINA
-  DIOCESI DI REGGIO EMILIA E GUASTALLA
-  COMUNE DI CARPINETI
-  PARROCCHIA DI S. VITALE
-  STRADA OGGETTO D'INTERVENTO