


LAVORO:
INTERVENTO DI SISTEMAZIONE E MESSA IN SICUREZZA DELLA STRADA DI ACCESSO ALLA PIEVE DI SAN VITALE

TITOLO:
TAVOLA 8
SEZIONI TRASVERSALI
STATO DI PROGETTO

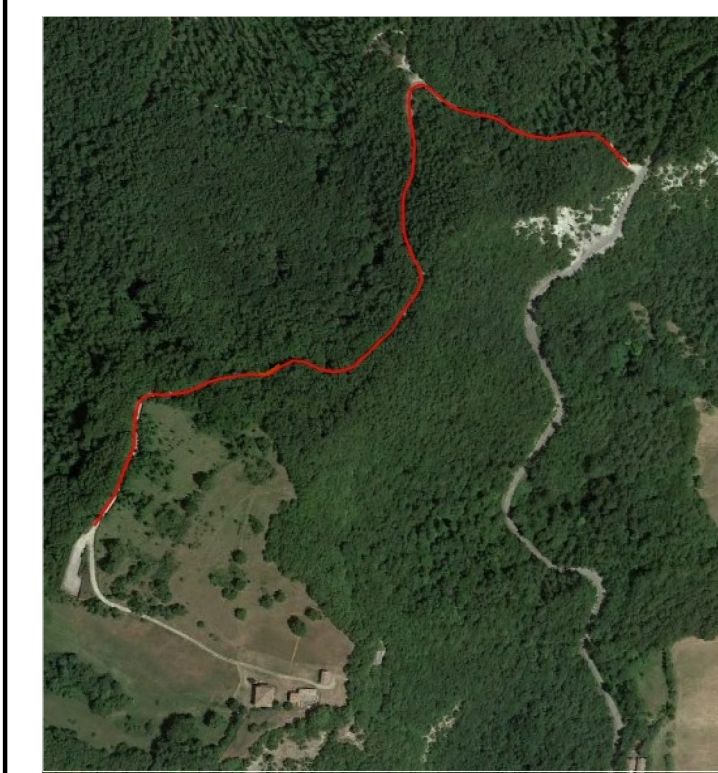


PROGETTISTA:
COSTI geom. MAURIZIO
Carpineti Vicolo Borghi n. 2
Tel e Fax 0522/718016
Celli. 339/2292565
Baiso Via G.B. Toschi n. 105
Tel e Fax 0522/843158
Celli. 339/2292565

COMMITTENTE:
COMUNE DI CARPINETI
Piazza Matilde di Canossa n. 1
42033 - Carpineti (RE)

DATA:
07/05/2018


SCALA:
1:100

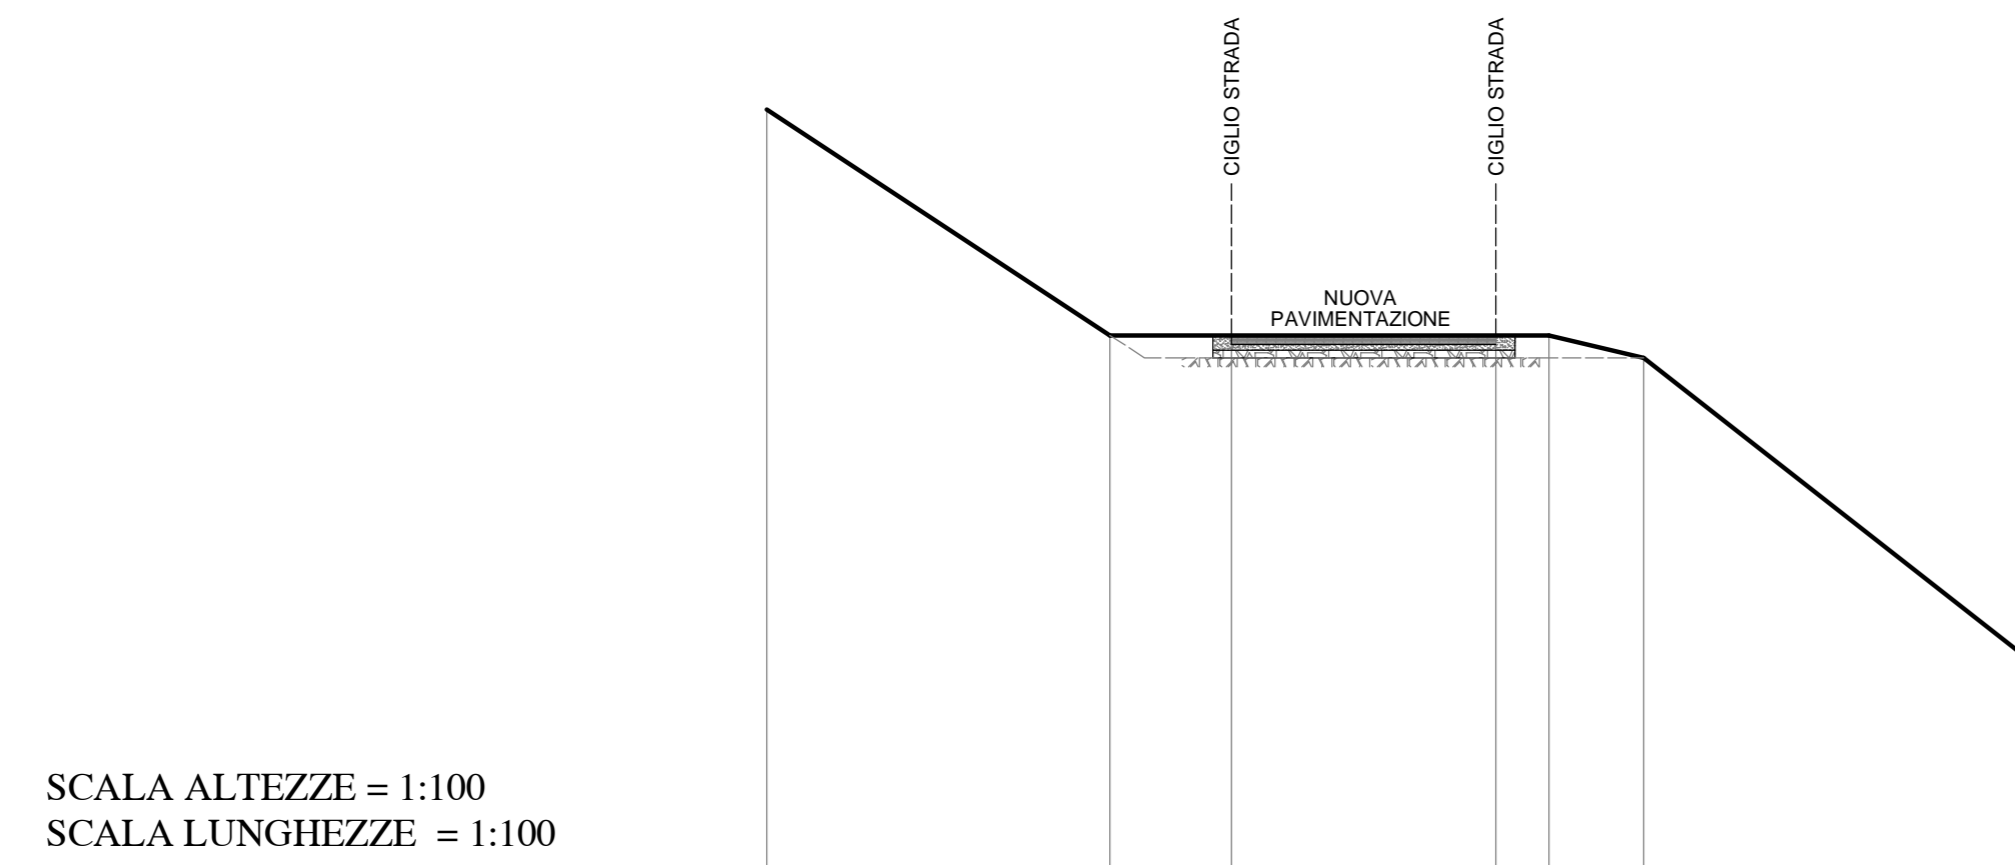

SCALA ALTEZZE = 1:100
SCALA LUNGHEZZE = 1:100

Punti Terreno	0.00	4.54	6.16	9.65	10.35	11.60	16.60
Quote Terreno	717.24	714.35	714.35	714.35	714.35	714.05	710.14
Distanze progressive Terreno	0.00	4.54	6.16	9.65	10.35	11.60	16.60
Pendenza Terreno	-65.72 %	0.00 %	0.00 %	0.00 %	24.00 %	-78.28 %	
Distanze parziali Terreno		4.54	1.61	3.50	0.70	1.25	5.00


SEZIONE 2-2
STATO DI PROGETTO

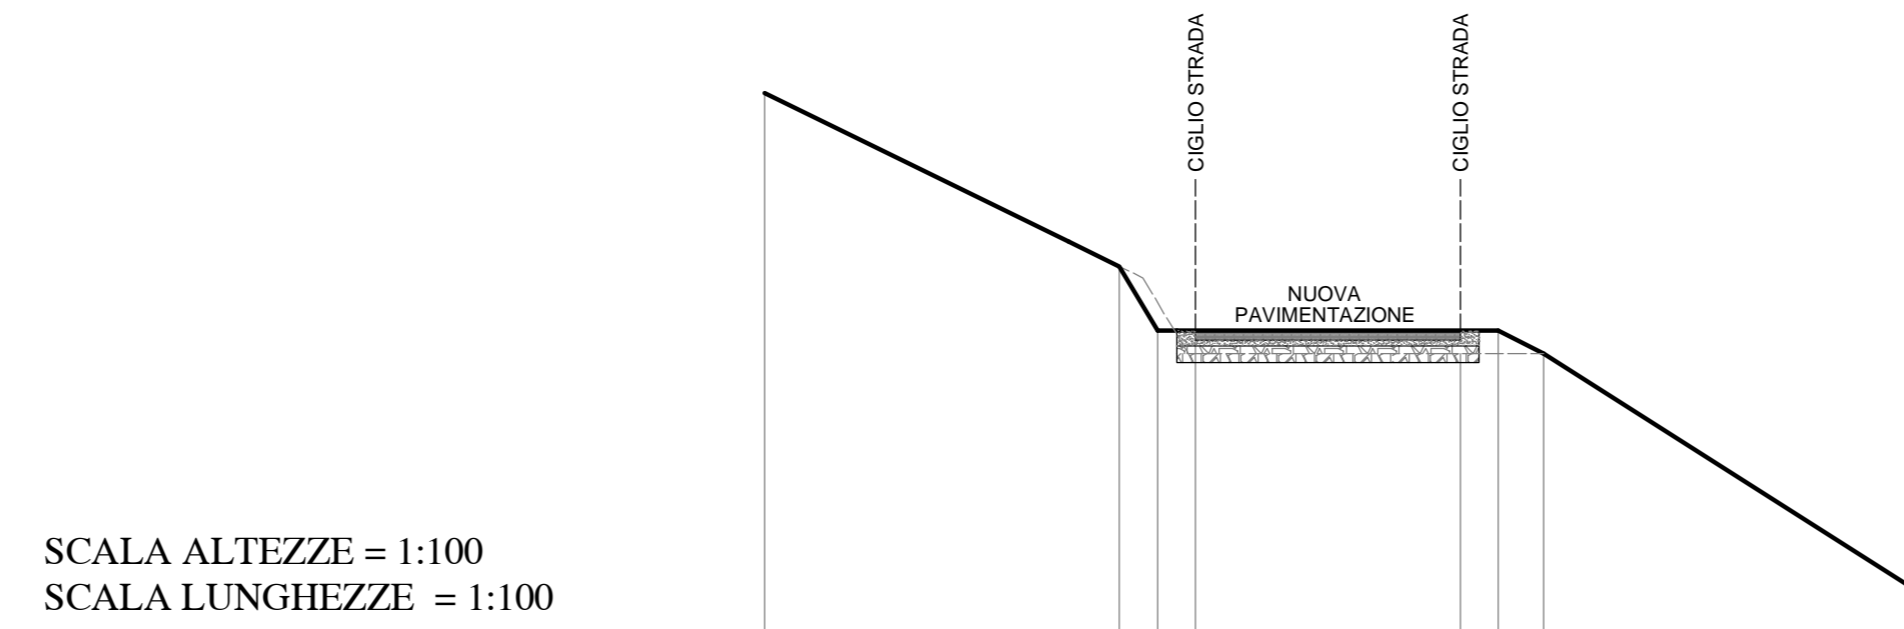

SCALA ALTEZZE = 1:100
SCALA LUNGHEZZE = 1:100

Punti Terreno	0.00	4.69	5.31	5.30	9.20	9.70	10.30	15.30
Quote Terreno	726.44	724.14	723.29	723.29	723.29	722.99	719.82	719.82
Distanze progressive Terreno	0.00	4.69	5.31	5.30	9.20	9.70	10.30	15.30
Pendenza Terreno	-49.04 %	0.00 %	0.00 %	0.00 %	0.00 %	0.00 %	-43.46 %	
Distanze parziali Terreno		4.69	0.62	0.00	3.50	0.60	5.00	


SEZIONE 4-4
STATO DI PROGETTO

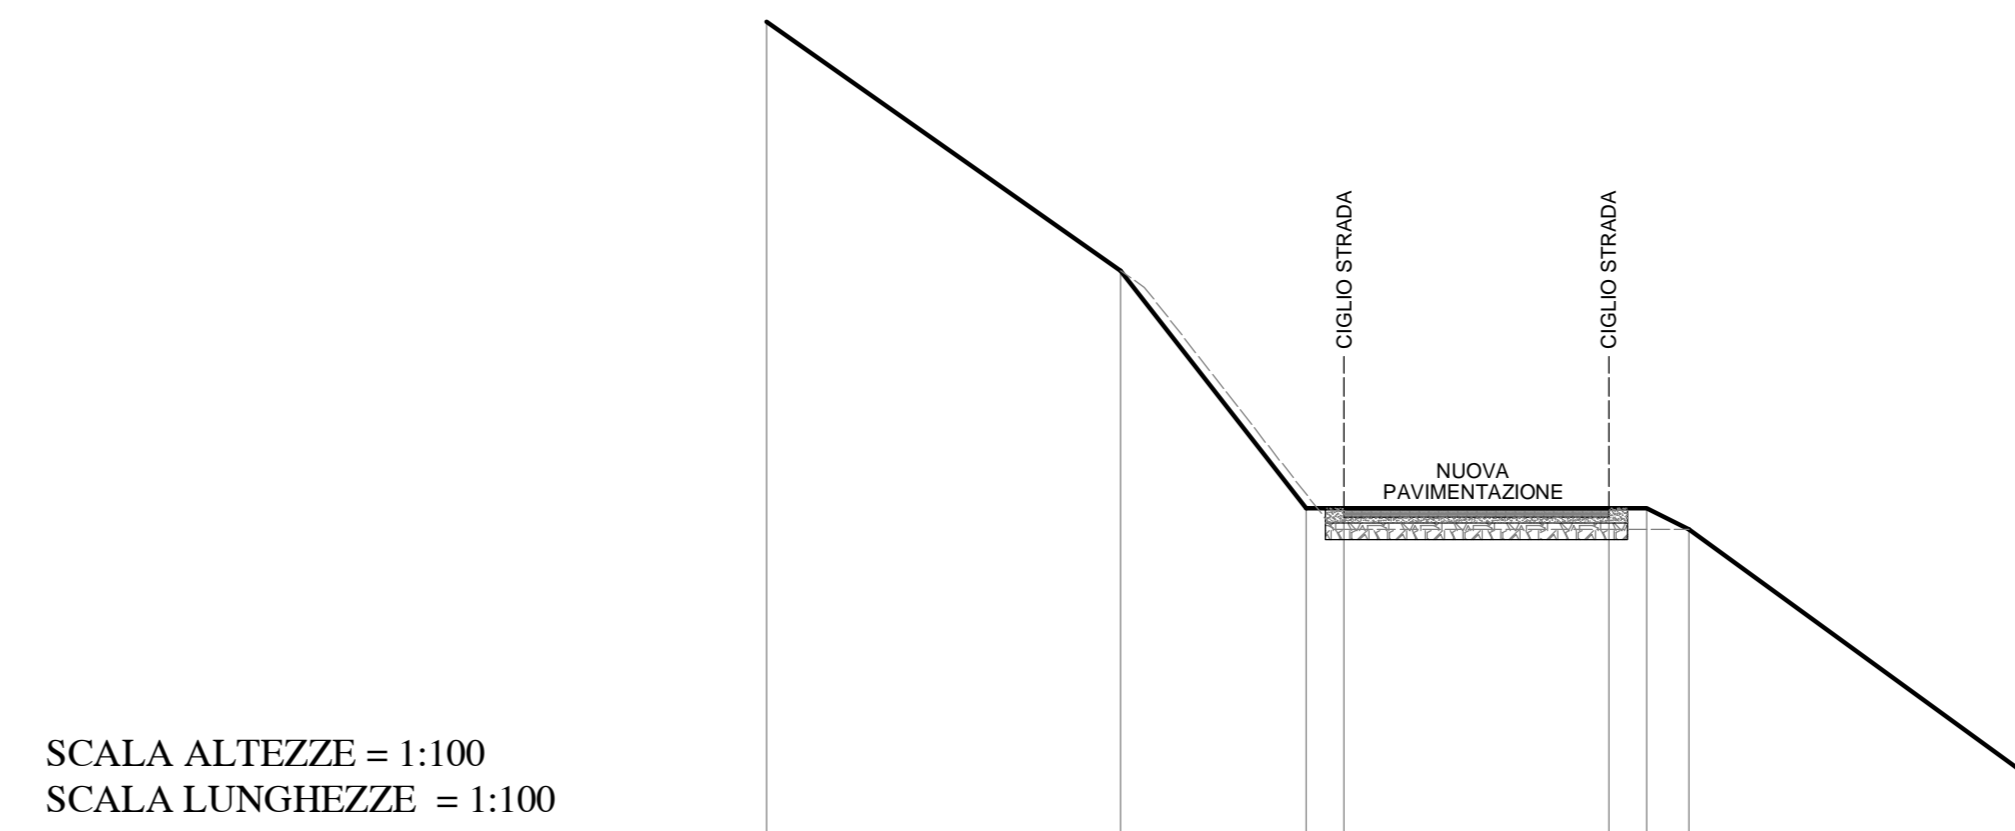

SCALA ALTEZZE = 1:100
SCALA LUNGHEZZE = 1:100

Punti Terreno	0.00	4.69	7.14	7.94	11.14	11.64	12.20	17.20
Quote Terreno	740.05	736.70	733.04	733.04	733.04	733.04	733.04	729.71
Distanze progressive Terreno	0.00	4.69	7.14	7.94	11.14	11.64	12.20	17.20
Pendenza Terreno	-70.28 %	-127.35 %	0.00 %	0.00 %	0.00 %	0.00 %	-72.66 %	
Distanze parziali Terreno		4.69	2.45	0.80	3.50	0.50	5.00	


SEZIONE 6-6
STATO DI PROGETTO

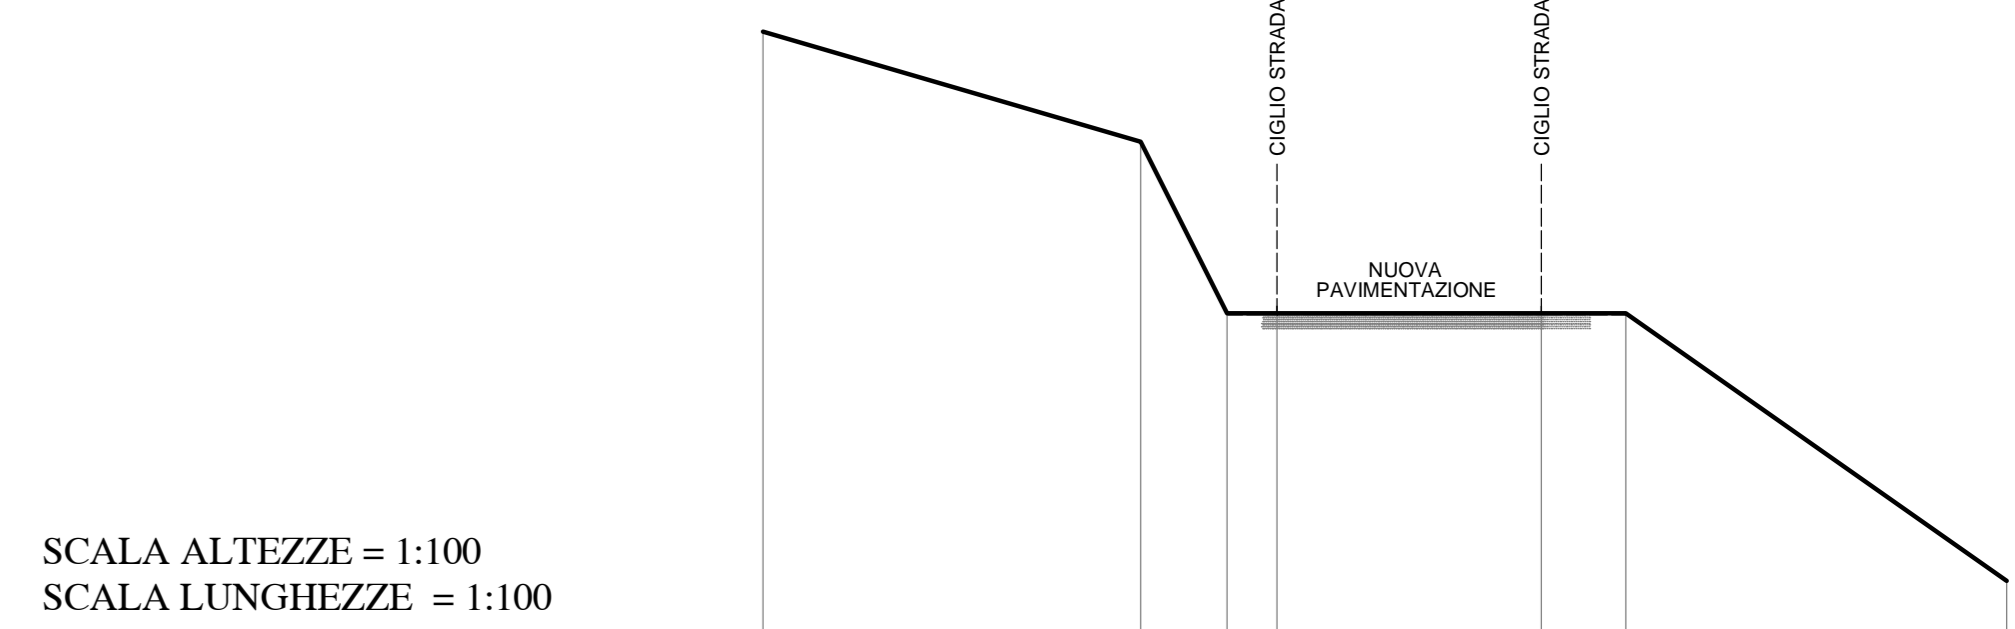

SCALA ALTEZZE = 1:100
SCALA LUNGHEZZE = 1:100

Punti Terreno	0.00	5.00	6.14	6.65	10.30	11.41	16.52
Quote Terreno	751.25	749.79	747.52	747.52	747.52	747.52	743.38
Distanze progressive Terreno	0.00	5.00	6.14	6.65	10.30	11.41	16.52
Pendenza Terreno	-29.06 %	-198.12 %	0.00 %	0.00 %	0.00 %	0.00 %	-79.24 %
Distanze parziali Terreno		5.00	1.14	0.66	3.50	1.11	5.04


SEZIONE 8-8
STATO DI PROGETTO

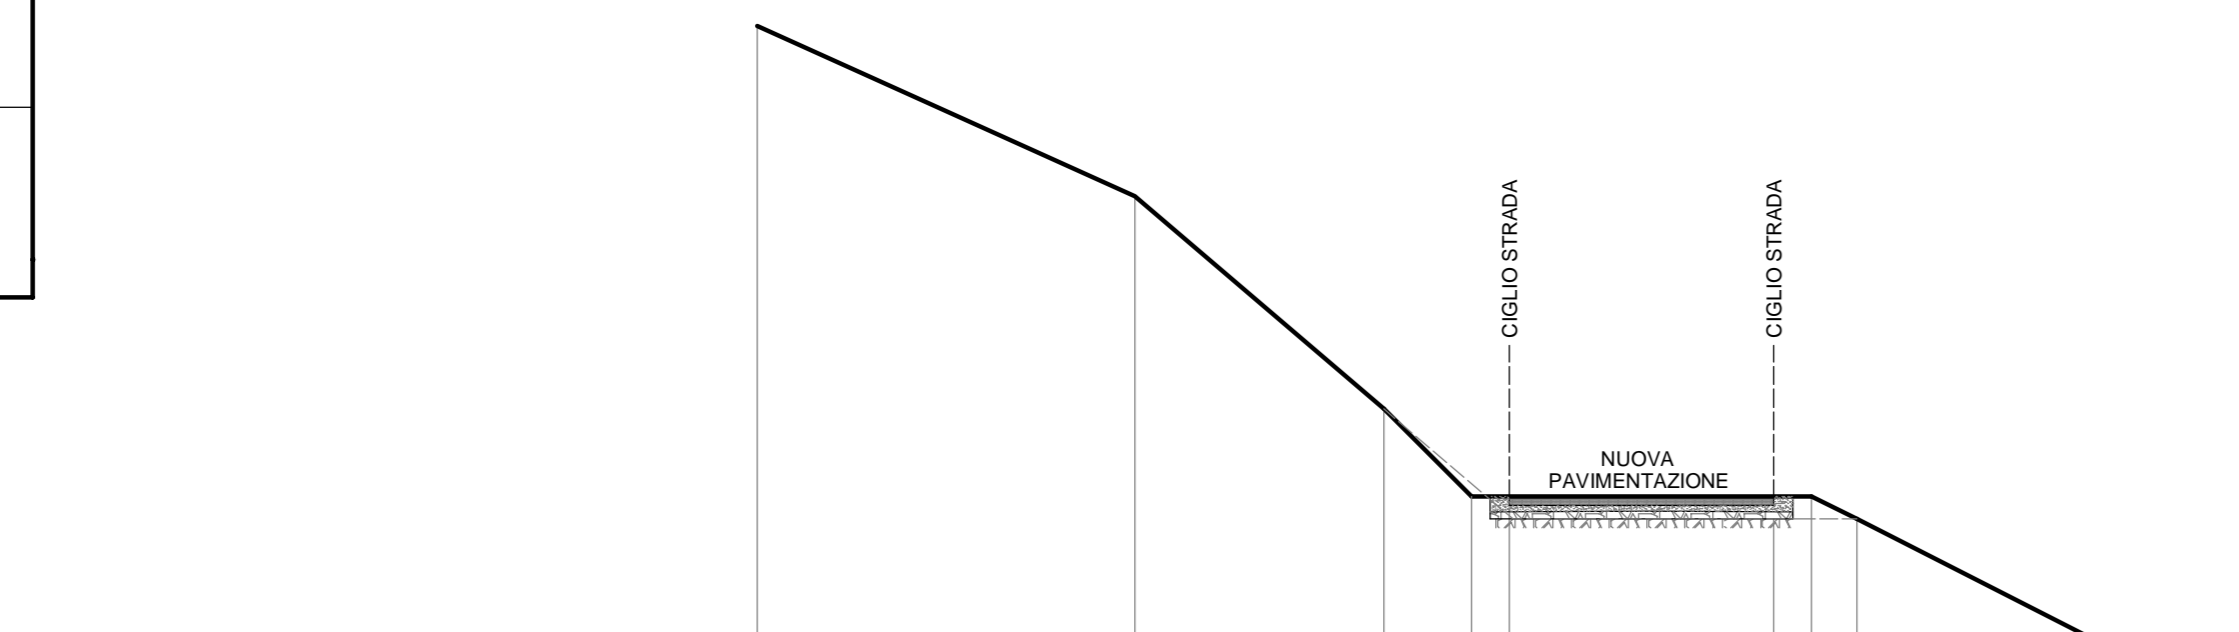

SCALA ALTEZZE = 1:100
SCALA LUNGHEZZE = 1:100

Punti Terreno	0.00	5.00	8.29	9.45	9.95	13.45	13.95	14.55	19.55
Quote Terreno	725.96	722.80	719.99	718.83	718.83	718.83	718.83	718.83	715.99
Distanze progressive Terreno	0.00	5.00	8.29	9.45	9.95	13.45	13.95	14.55	19.55
Pendenza Terreno	-45.16 %	-85.34 %	0.00 %	0.00 %	0.00 %	0.00 %	0.00 %	-50.96 %	
Distanze parziali Terreno		5.00	3.29	1.16	0.50	3.50	0.50	5.00	


SEZIONE 3-3
STATO DI PROGETTO

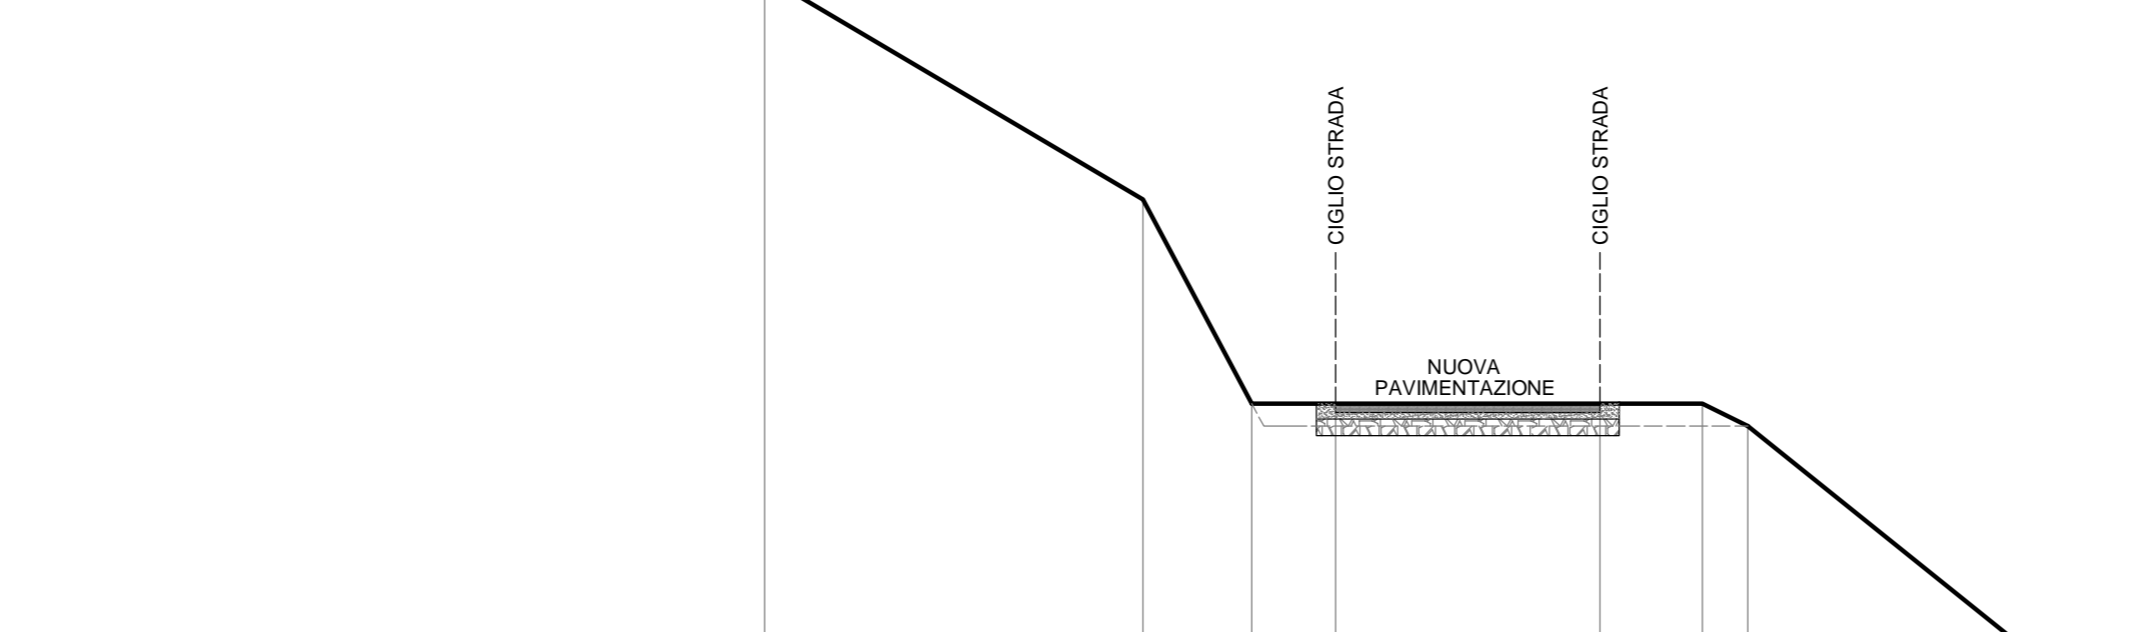

SCALA ALTEZZE = 1:100
SCALA LUNGHEZZE = 1:100

Punti Terreno	0.00	5.00	6.44	7.95	11.05	12.40	13.00	18.00
Quote Terreno	734.72	731.76	729.05	729.05	729.05	729.05	728.76	724.76
Distanze progressive Terreno	0.00	5.00	6.44	7.95	11.05	12.40	13.00	18.00
Pendenza Terreno	-59.14 %	-187.50 %	0.00 %	0.00 %	0.00 %	0.00 %	-80.12 %	
Distanze parziali Terreno		5.00	1.44	1.11	3.50	1.35	5.00	


SEZIONE 5-5
STATO DI PROGETTO

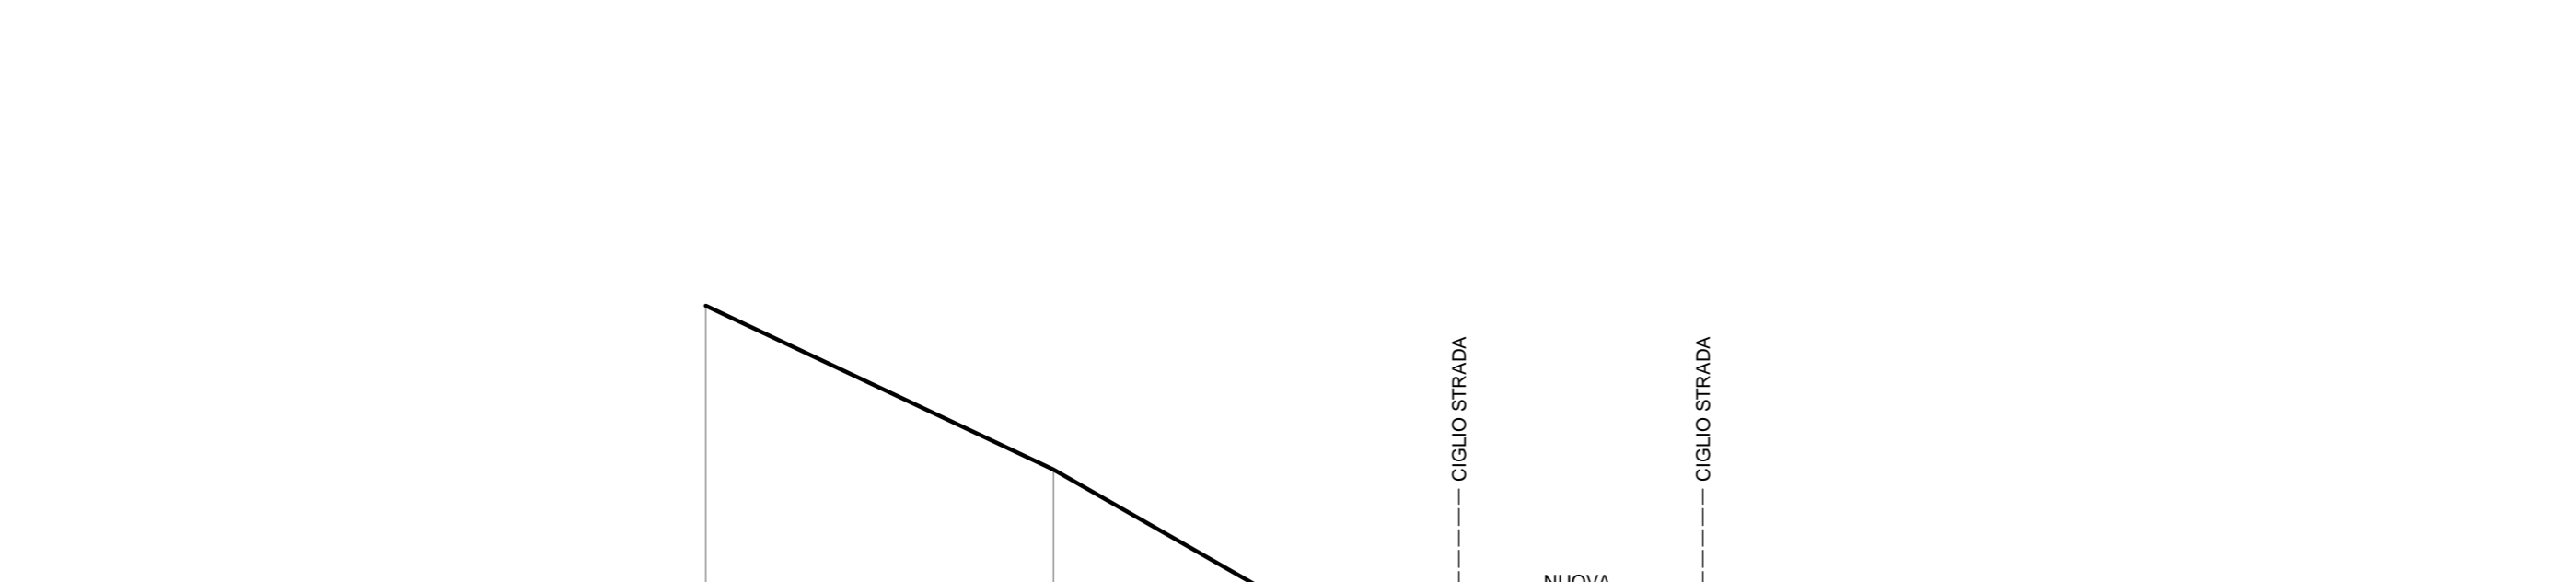

SCALA ALTEZZE = 1:100
SCALA LUNGHEZZE = 1:100

Punti Terreno	0.00	5.00	8.85	10.82	14.32	14.82	15.08	21.50	26.50
Quote Terreno	743.01	740.67	739.40	739.40	739.40	739.40	739.37	738.38	737.01
Distanze progressive Terreno	0.00	5.00	8.85	10.82	14.32	14.82	15.08	21.50	26.50
Pendenza Terreno	-47.04 %	-57.07 %	0.00 %	0.00 %	0.00 %	0.00 %	0.01 %	-27.36 %	
Distanze parziali Terreno		5.00	3.96	1.86	3.50	0.50	6.44	5.00	

SEZIONE 7-7
STATO DI PROGETTO

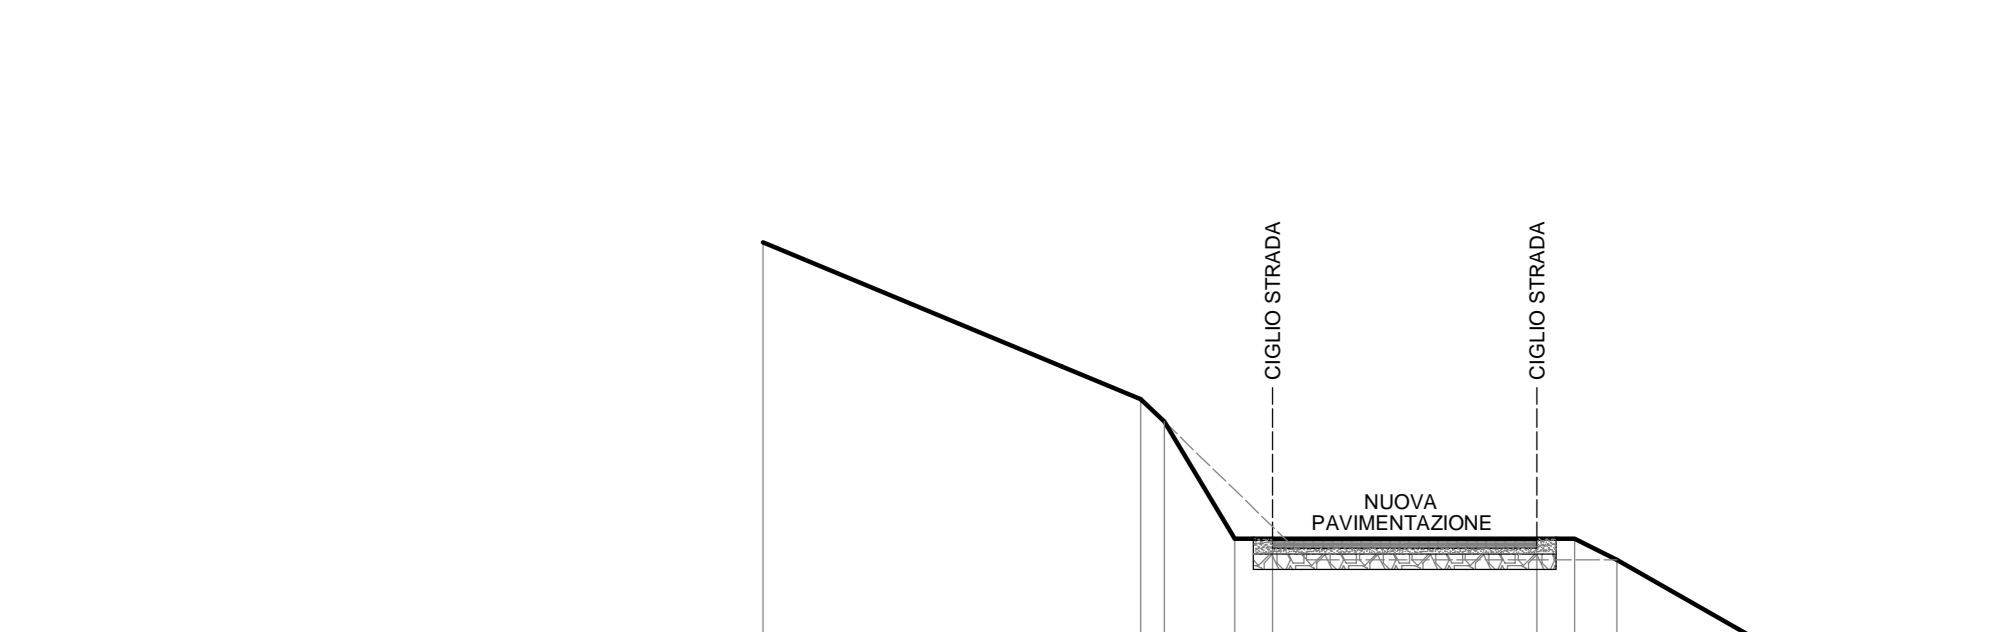

SCALA ALTEZZE = 1:100
SCALA LUNGHEZZE = 1:100

Punti Terreno	0.00	5.00	6.31	6.83	10.24	10.74	11.30	16.30
Quote Terreno	756.30	754.12	753.83	753.83	753.83	753.83	753.83	749.14
Distanze progressive Terreno	0.00	5.00	6.31	6.83	10.24	10.74	11.30	16.30
Pendenza Terreno	-41.60 %	-85.54 %	-0.39 %	-0.39 %	0.00 %	0.00 %	0.00 %	-57.04 %
Distanze parziali Terreno		5.00	1.31	0.52	3.50	0.50	5.00	

SEZIONE 9-9
STATO DI PROGETTO