



# COMUNE DI CARPINETI

Provincia di Reggio nell'Emilia

LAVORO:

INTERVENTO DI SISTEMAZIONE E MESSA IN SICUREZZA DELLA STRADA DI ACCESSO ALLA PIEVE DI SAN VITALE

TITOLO:

## TAVOLA 9

SEZIONI TIPO

STATO ATTUALE - STATO DI PROGETTO



PROGETTISTA:

**COSTI geom. MAURIZIO**

Carpineti Vicolo Borghi n. 2  
Tel e Fax 0522/718016  
Cell. 339/2292565

Baiso Via G.B. Toschi n. 105  
Tel e Fax 0522/843158  
Cell. 339/2292565

COMMITTENTE:

**COMUNE DI CARPINETI**


Piazza Matilde di Canossa n. 1  
42033 - Carpineti (RE)

DATA:


07/05/2018

SCALA:


1:50

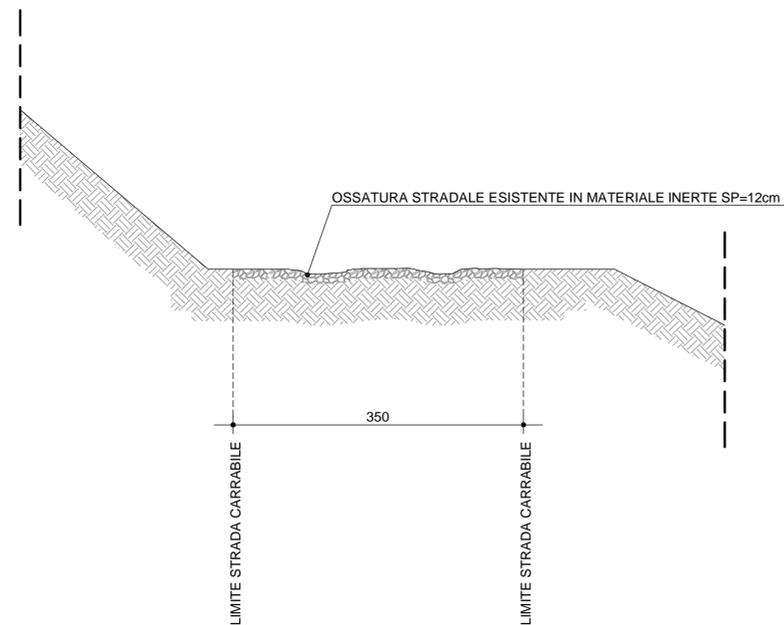


SEZIONE TIPO SU TRATTO CON GHIAIA  
STATO ATTUALE - SCALA 1:50

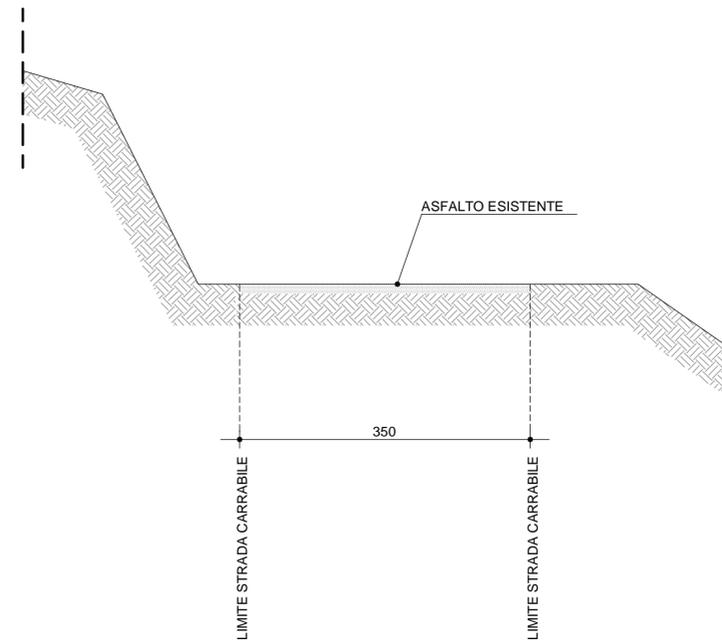


SEZIONE TIPO SU TRATTO CON ASFALTO  
STATO ATTUALE - SCALA 1:50

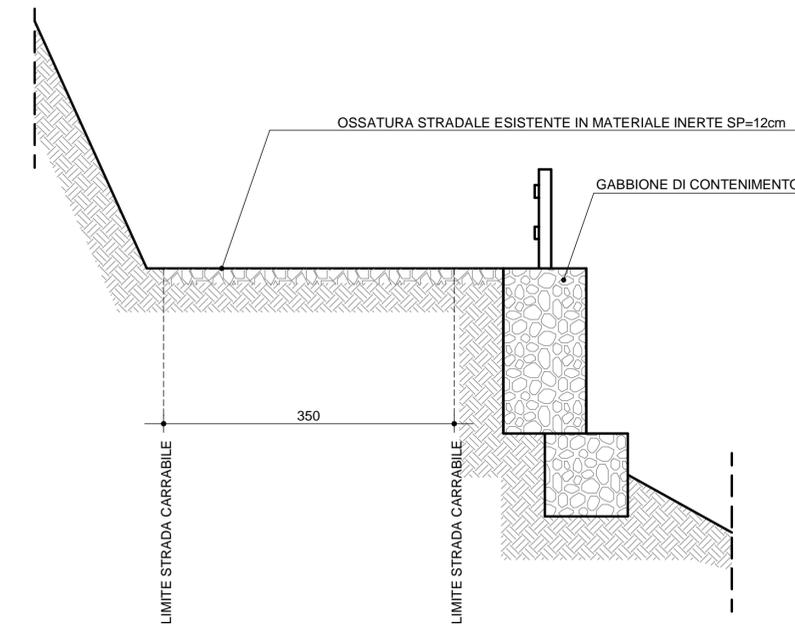


SEZIONE BARRIERA DI SICUREZZA TIPO "A"  
STATO ATTUALE - SCALA 1:50

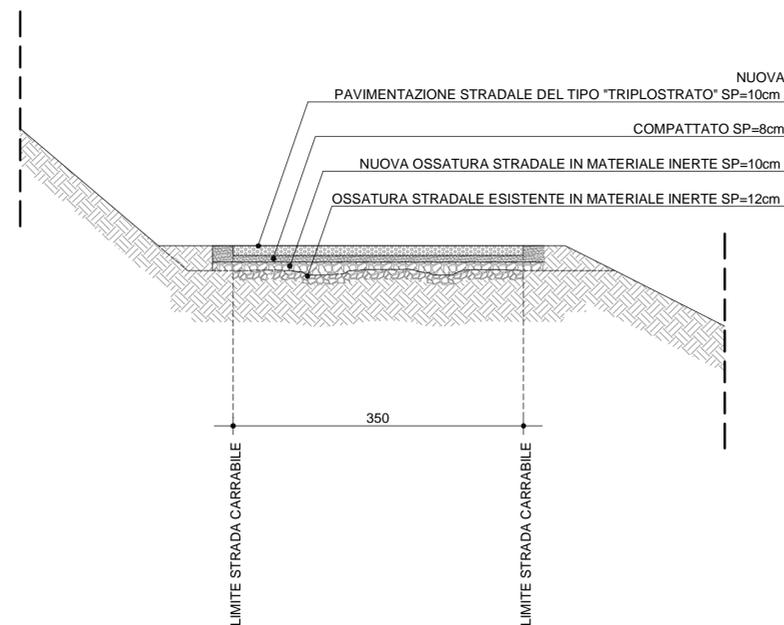

SEZIONE TIPO SU TRATTO CON GHIAIA  
STATO DI PROGETTO - SCALA 1:50

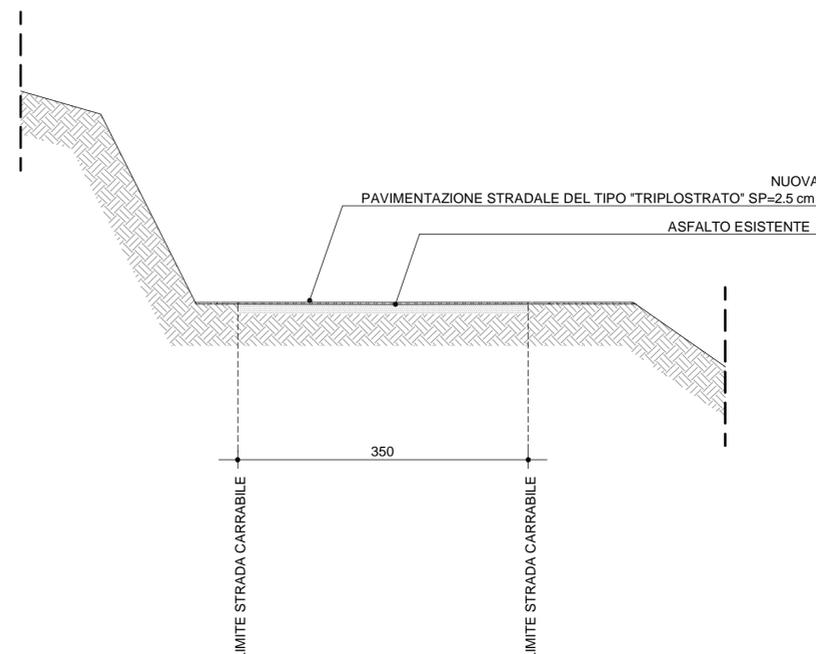

SEZIONE TIPO SU TRATTO CON ASFALTO  
STATO DI PROGETTO - SCALA 1:50

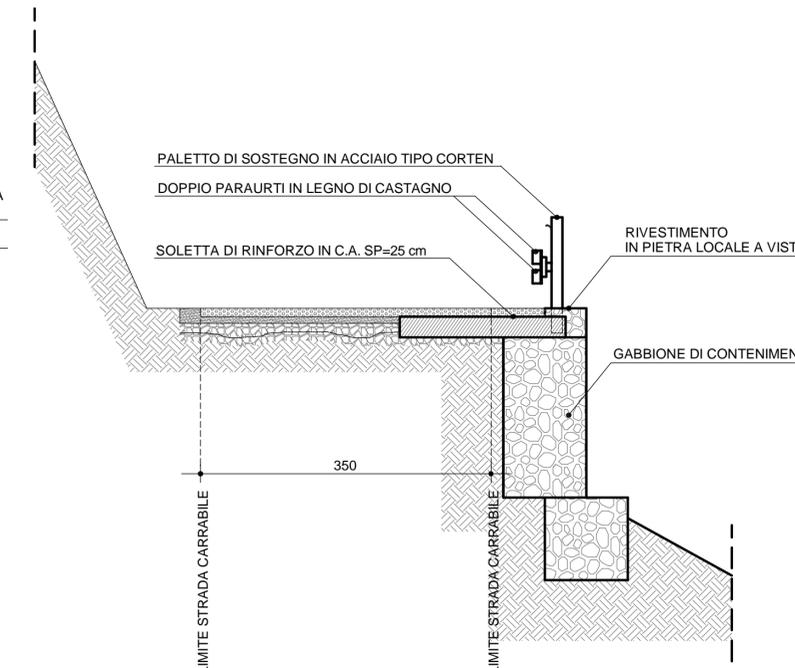

SEZIONE BARRIERA DI SICUREZZA TIPO "A"  
STATO DI PROGETTO - SCALA 1:50