


n° telecamera	Coordinate	Denominazione e numero strada su cui è installata	Comuni limitrofi confinanti	Note
T.5	44.454089, 10.556100	Via Monte Faraone, incrocio v. San Michele	Baiso	Direzione : Baiso
T.8	44.454270, 10.523298	Via Castello delle Carpinete	Baiso, Toano	Direzione : Castellarano, Sassuolo, Modena, Castelnovo ne' Monti
T.9	44.466490, 10.514615	Via Mulino valle del Tresinaro, Loc. Cigarellò	Casina	Direzione : Casina, Reggio Emilia, Castelnovo ne' Monti
T.10	44.487146, 10.570133	Via Mulino valle del Tresinaro, zona ceramica	Viano, Baiso	Direzione : Casina, Viano, Reggio Emilia, Castelnovo ne' Monti, Scandiano
T.11	44.467991, 10.514714	Via San Martino, incrocio via Carezza	Casina	Direzione : Casina, Reggio Emilia
T.12	44.455084, 10.485227	Via Lamburana	Castelnovo ne' Monti	Direzione : Castelnovo ne' Monti

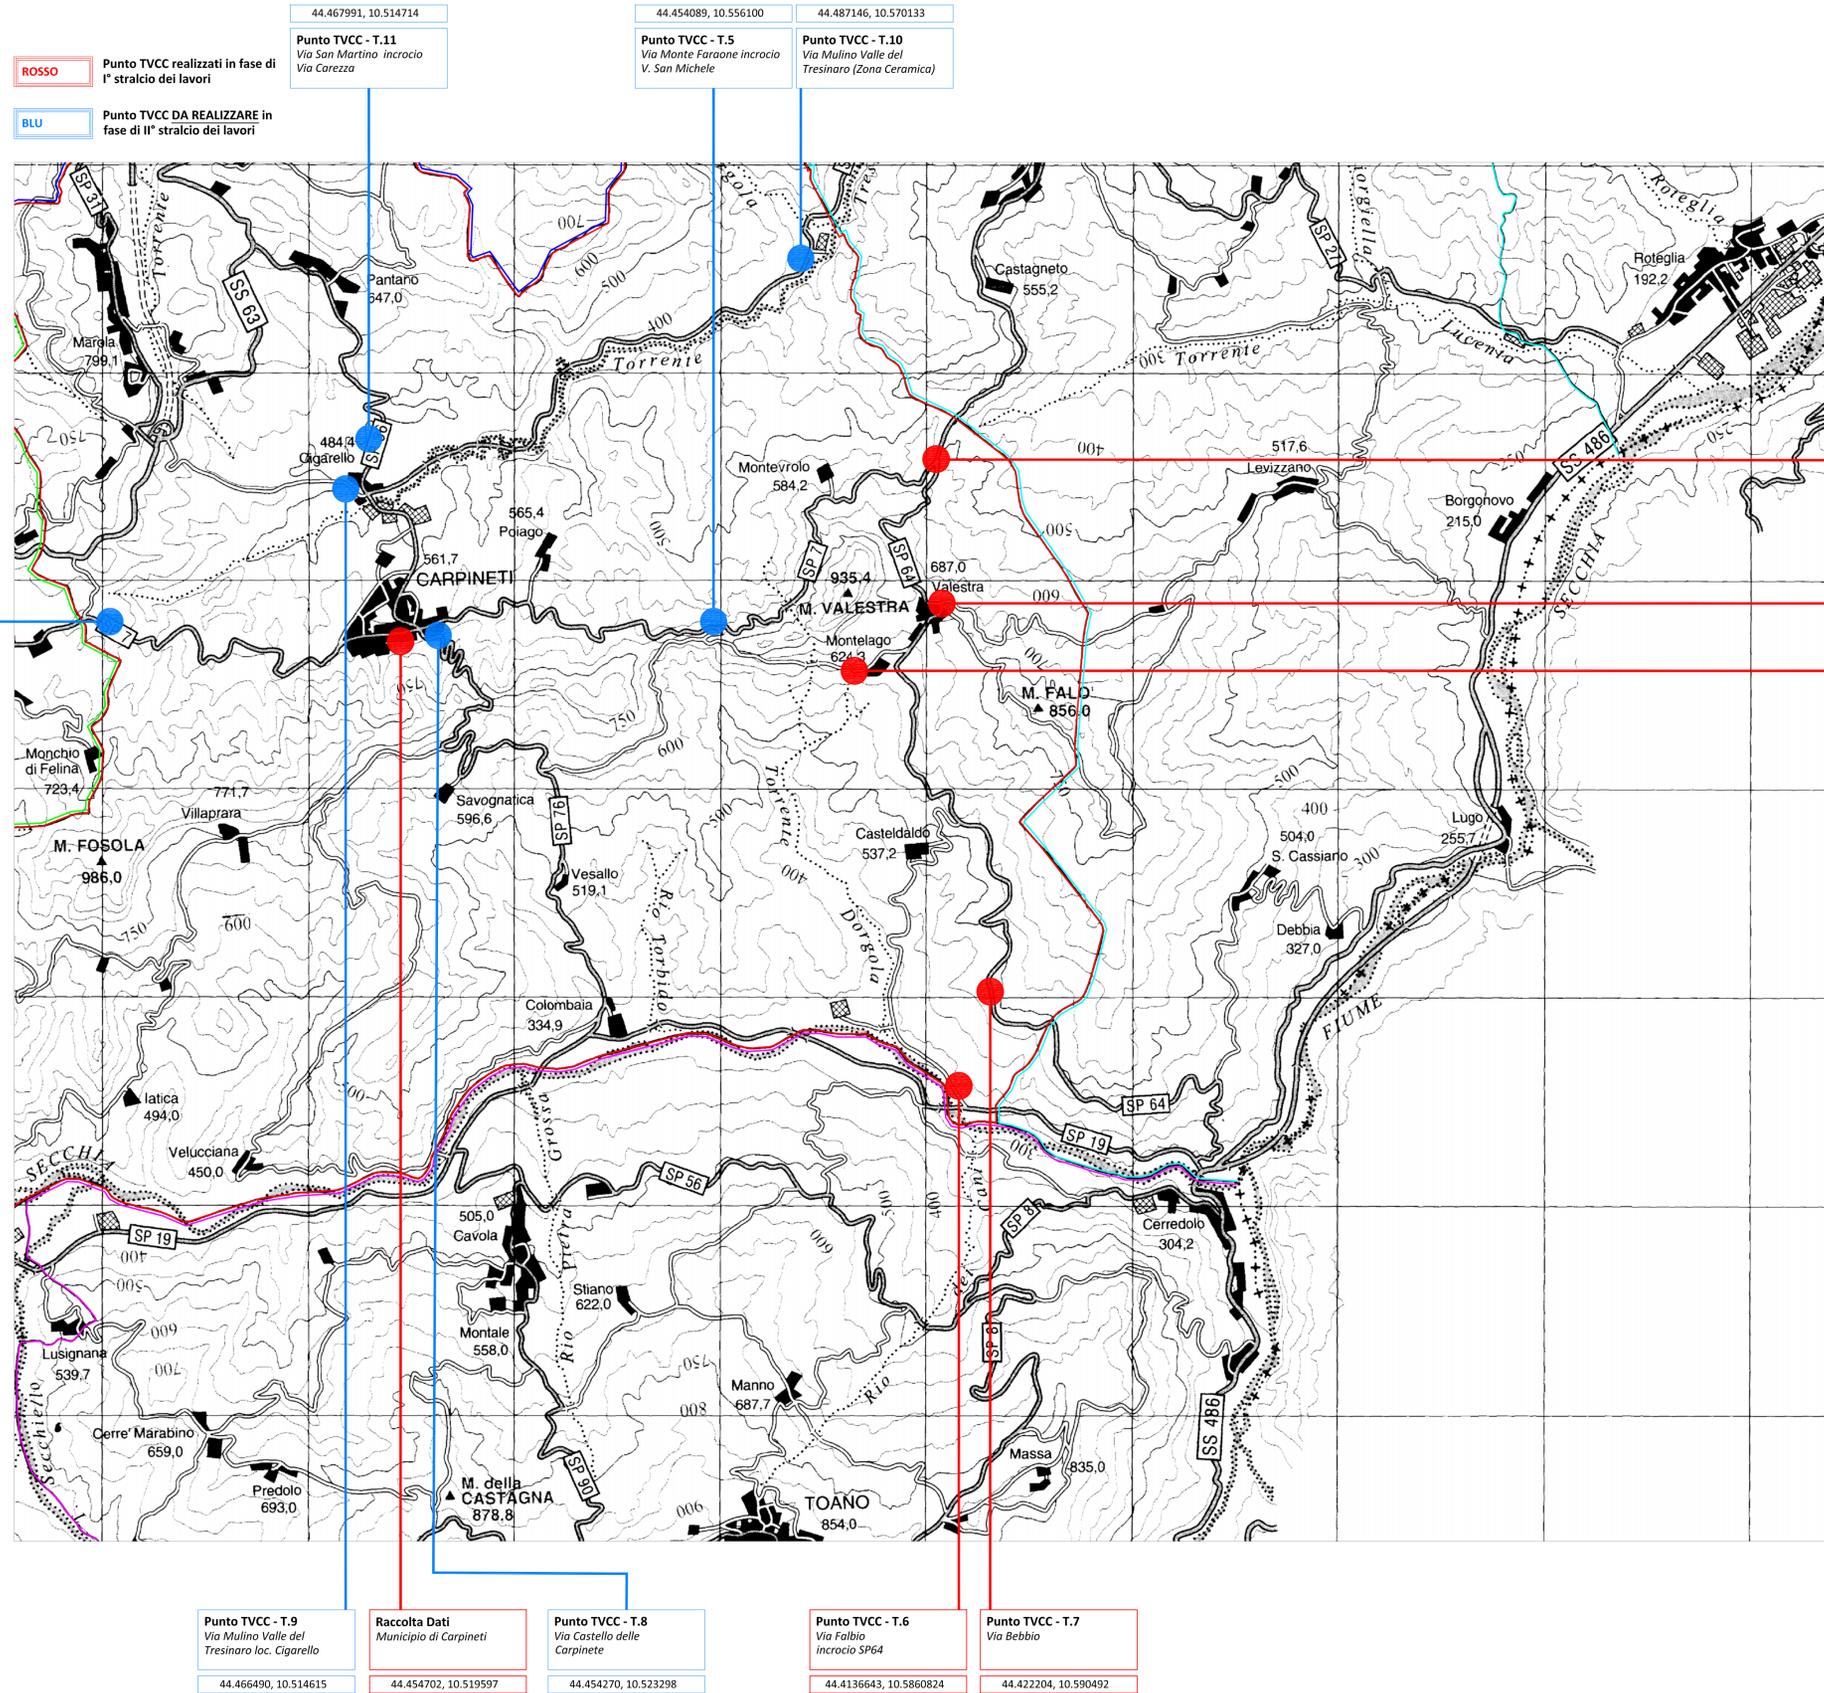

LEGENDA

	Confine comune di Carpineti
	Confine comune di Castelnovo ne' Monti
	Confine comune di Baiso
	Confine comune di Casina
	Confine comune di Viano
	Confine comune di Toano
	Punto di installazione telecamera OCR

44.468808, 10.585439
Punto TVCC - T.4A/T.4B Via Monte Faraone incrocio SP 7 (loc. La Fredda)
44.456237, 10.585441
Punto TVCC - T.1 Via Monte Valestra loc. Valestra
44.455966, 10.585599
Punto TVCC - T.2 Via Cost'Alta loc. Valestra
44.450667, 10.575844
Punto TVCC - T.3 Via San Michele loc. Montelago



Comune di Carpineti
Provincia di Reggio Emilia
P.zza Matilde di Canossa, n.1
P.IVA 00445630353

Dott. Ing. CAVANDOLI LORI
Studio e progettazione impianti elettrici ed affini
Via F.lli Cervi n° 14 - 42033 Carpineti (RE) Tel/Fax 0522.618272 Cell. 335.375969
Iscr. Albo Ingegneri RE n°998 P.IVA 01502680356 e.mail. studio.cavandoli@fastwebnet.it

Descrizione dei lavori:
VIDEOSORVEGLIANZA A MEZZO DI TELECAMERE VIE STRADALI DI ACCESSO AL CAPOLUOGO, ALLA FRAZIONE DI VALESTRA, ABITATI DI MONTELAGO, CASTELDALDO E CASA LANZI
I° STRALCIO DEI LAVORI - PROGETTO ESECUTIVO

<p>Timbro e Firma:</p>	<p>Comittente: Comune di Carpineti P.zza Matilde di Canossa n.1 42033 - Carpineti (RE)</p> <p>Destinatario: Comune di Carpineti P.zza Matilde di Canossa n.1 42033 - Carpineti (RE)</p>																																				
<p>Scale: Planimetria NON valida ai fini architettonici</p> <p>Prodotto: 03.18</p>	<p>Elaborato: PLANIMETRIA INQUADRAMENTO GENERALE AREA VIDEOSORVEGLIATA</p>																																				
<table border="1" style="width: 100%; border-collapse: collapse;"> <thead> <tr> <th>Descrizione</th> <th>Data</th> <th>Autore</th> </tr> </thead> <tbody> <tr> <td>01 ESECUTIVO INTR.</td> <td>03.18</td> <td></td> </tr> <tr> <td>02 ESECUTIVO</td> <td>08.18</td> <td></td> </tr> <tr> <td>03</td> <td></td> <td></td> </tr> <tr> <td>04</td> <td></td> <td></td> </tr> <tr> <td>05</td> <td></td> <td></td> </tr> </tbody> </table>	Descrizione	Data	Autore	01 ESECUTIVO INTR.	03.18		02 ESECUTIVO	08.18		03			04			05			<table border="1" style="width: 100%; border-collapse: collapse;"> <thead> <tr> <th>Descrizione</th> <th>Data</th> <th>Autore</th> </tr> </thead> <tbody> <tr> <td>01 ESECUTIVO</td> <td>03.19</td> <td></td> </tr> <tr> <td>02 ESECUTIVO</td> <td>08.18</td> <td></td> </tr> <tr> <td>03</td> <td></td> <td></td> </tr> <tr> <td>04</td> <td></td> <td></td> </tr> <tr> <td>05</td> <td></td> <td></td> </tr> </tbody> </table>	Descrizione	Data	Autore	01 ESECUTIVO	03.19		02 ESECUTIVO	08.18		03			04			05		
Descrizione	Data	Autore																																			
01 ESECUTIVO INTR.	03.18																																				
02 ESECUTIVO	08.18																																				
03																																					
04																																					
05																																					
Descrizione	Data	Autore																																			
01 ESECUTIVO	03.19																																				
02 ESECUTIVO	08.18																																				
03																																					
04																																					
05																																					
<p>Progetto Esecutivo</p> <p>0606 - Inquadramento.dwg</p>	<p>Marzo 2019</p> <p>non in scala</p> <p>IE06</p>																																				

Proprietà privata. È vietata la riproduzione anche parziale del documento senza autorizzazione (art.2377 c.c.)