


N° Postazione TVCC	Coordinate	Denominazione e numero strada su cui è installata	Comuni limitrofi confinanti	Note
T.1	44.456237, 10.585441	Strada provinciale 64, via Monte Valestra	Baiso	Direzione : Baiso, Castellarano, Sassuolo, Modena, Cerredolo
T.2	44.455966, 10.585599	Via Costa Alta	Baiso	Direzione : Baiso, Castellarano, Sassuolo, Modena,
T.3	44.450667, 10.575844	Via San Michele, loc. Montelago	Baiso	Direzione : Baiso, Sassuolo, Modena, Castellarano
T.4A	44.468808, 10.585439	Via Monte Faraone, incrocio Strada Provinciale 7 (loc. La Fredda)	Baiso	Direzione : Baiso
T.4B	44.468808, 10.585439	Via Monte Faraone, incrocio SP7 (loc. La Fredda)	Baiso	Direzione : Baiso
T.6	44.413664, 10.586082	Via Falbio, incrocio v. Strada Provinciale 64	Baiso, Toano	Direzione : Castellarano, Sassuolo, Modena, Castelnovo ne' Monti
T.7	44.422204, 10.590492	Via Bebbio	Baiso, Toano	Direzione : Castellarano, Sassuolo, Modena, Castelnovo ne' Monti
Raccolta dati	44.454702, 10.519597	Municipio di Carpineti		

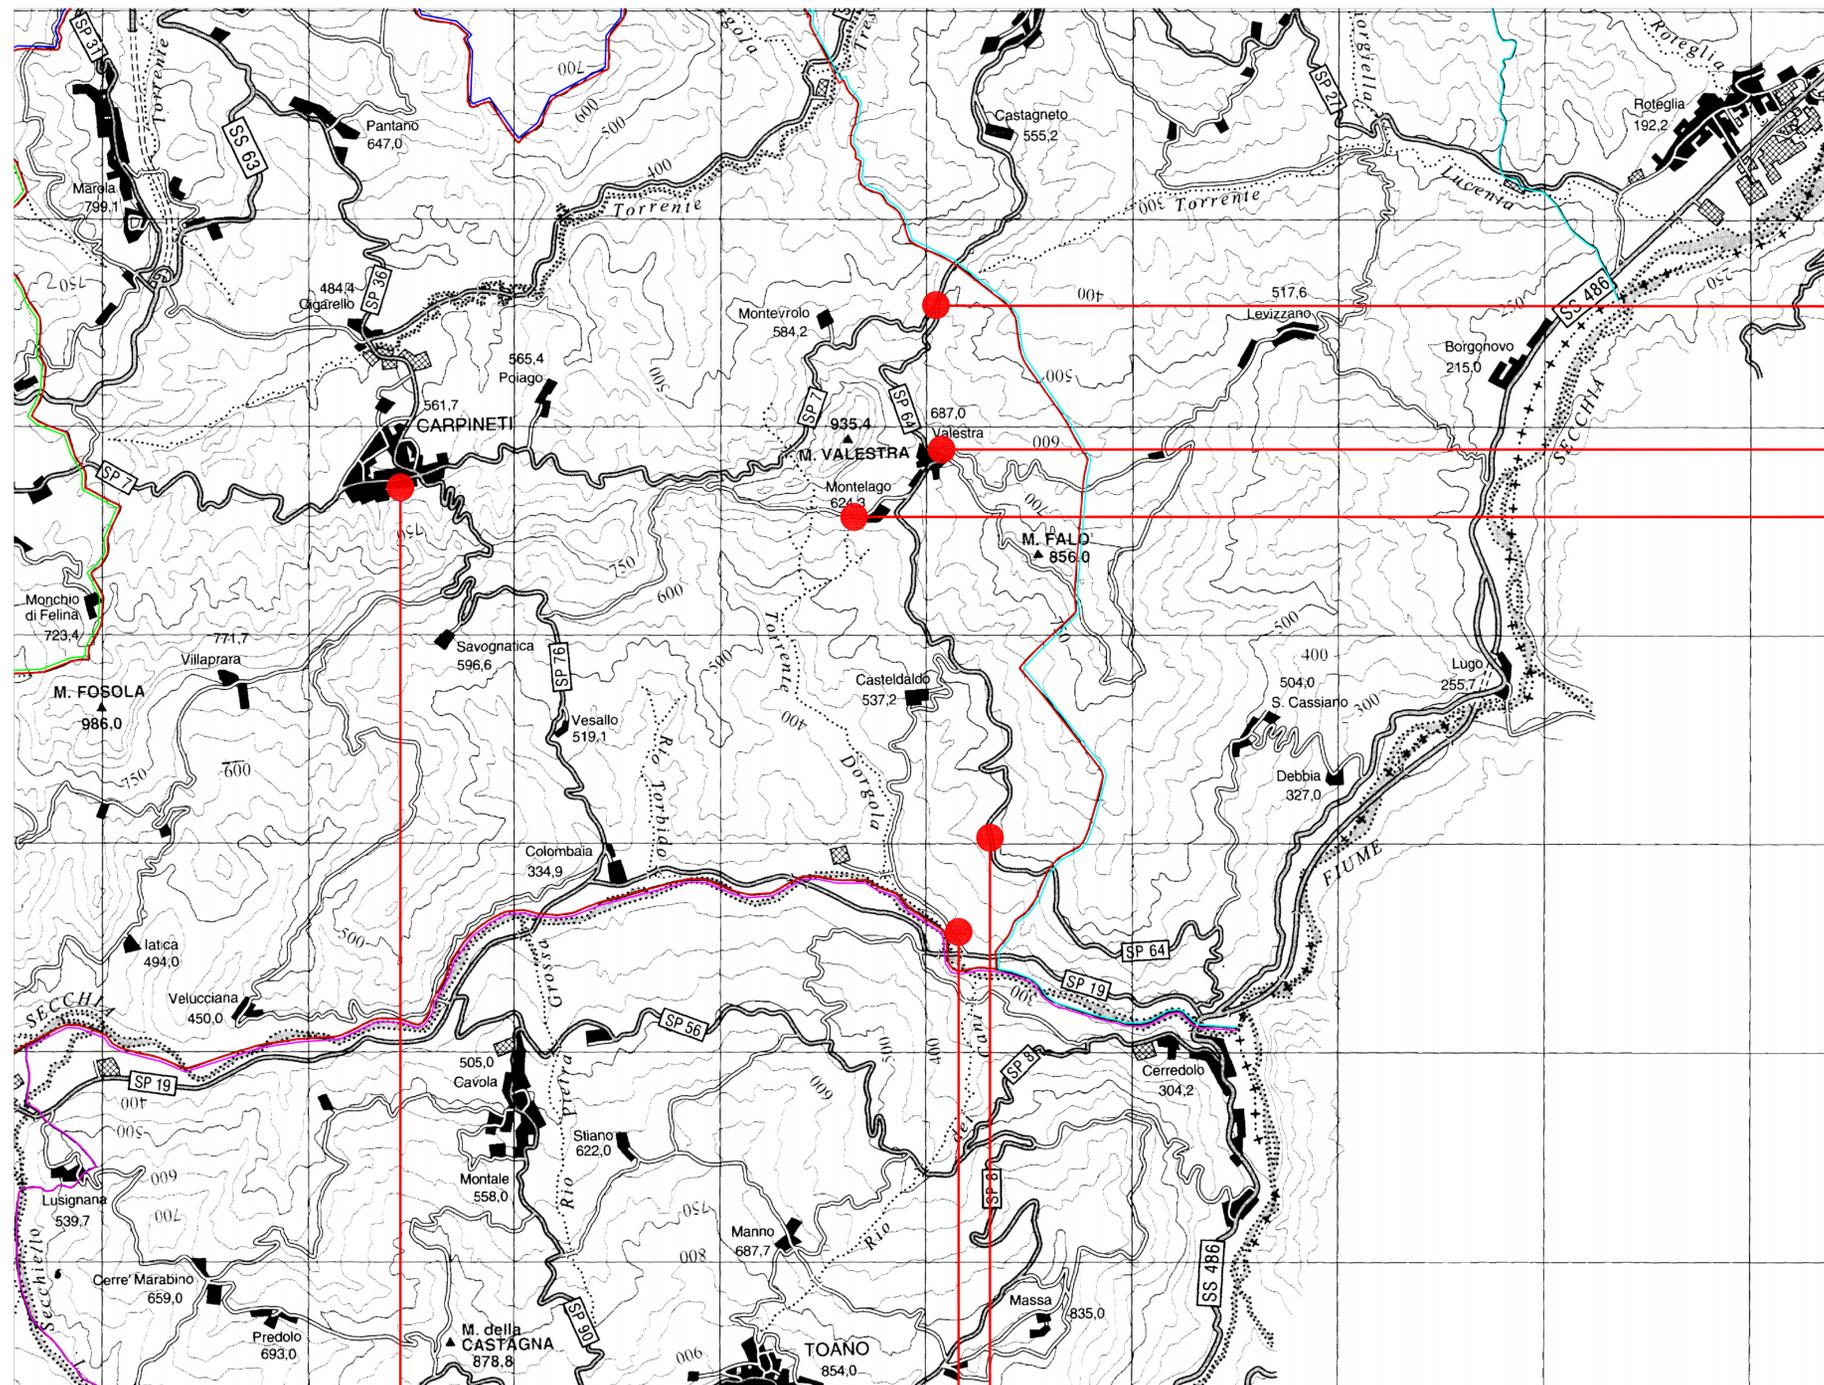

**LEGENDA**

	Confine comune di Carpineti
	Confine comune di Castelnovo ne' Monti
	Confine comune di Baiso
	Confine comune di Casina
	Confine comune di Viano
	Confine comune di Toano
	Punto di installazione telecamera OCR

44.468808, 10.585439  
**Punto TVCC - T.4A/T.4B**  
 Via Monte Faraone incrocio SP 7 (loc. La Fredda)

44.456237, 10.585441  
**Punto TVCC - T.1**  
 Via Monte Valestra loc. Valestra

44.455966, 10.585599  
**Punto TVCC - T.2**  
 Via Cost'Alta loc. Valestra

44.450667, 10.575844  
**Punto TVCC - T.3**  
 Via San Michele loc. Montelago

Raccolta Dati  
 Municipio di Carpineti  
 44.454702, 10.519597

**Punto TVCC - T.6**  
 Via Falbio incrocio SP64  
 44.4136643, 10.5860824

**Punto TVCC - T.7**  
 Via Bebbio  
 44.422204, 10.590492



**Comune di Carpineti**  
 Provincia di Reggio Emilia  
 P.zza Matilde di Canossa, n.1  
 P.IVA 00445630353

**Dott. Ing. CAVANDOLI LORI**  
 Studio e progettazione impianti elettrici ed affini  
 Via F.lli Cervi n° 14 - 42033 Carpineti (RE) Tel/Fax 0522.618272 Cell. 335.375969  
 Iscr. Albo Ingegneri RE n°998 P.IVA 01502680356 e.mail. studio.cavandoli@fastwebnet.it

**Descrizione dei lavori:**  
**VIDEOSORVEGLIANZA A MEZZO DI TELECAMERE VIE STRADALI DI ACCESSO AL CAPOLUOGO, ALLA FRAZIONE DI VALESTRA, ABITATI DI MONTELAGO, CASTELDALDO E CASA LANZI**  
**I° STRALCIO DEI LAVORI - PROGETTO ESECUTIVO**

Timbro e Firma:	Committente: <b>Comune di Carpineti</b> P.zza Matilde di Canossa n.1 42033 - Carpineti (RE)
Destinatario: <b>Comune di Carpineti</b> P.zza Matilde di Canossa n.1 42033 - Carpineti (RE)	Elaborato: <b>PLANIMETRIA INQUADRAMENTO GENERALE AREA VIDEOSORVEGLIATA</b>

Planimetria NON valida ai fini architettonici Periodo: 03.18	Data: Agosto 2018 Stato: non in scala Foglio: 10/10
---	---

Proprietà privata. È vietata la riproduzione anche parziale del documento senza autorizzazione (art.2777 c.c.)

06 ES/02/1/10 10/18 10/18	10/18 10/18 10/18	10/18 10/18 10/18	10/18 10/18 10/18
---------------------------------	-------------------------	-------------------------	-------------------------