




Sezione palo con pianto di bloccaggio palo e pozzetto interrato di distribuzione

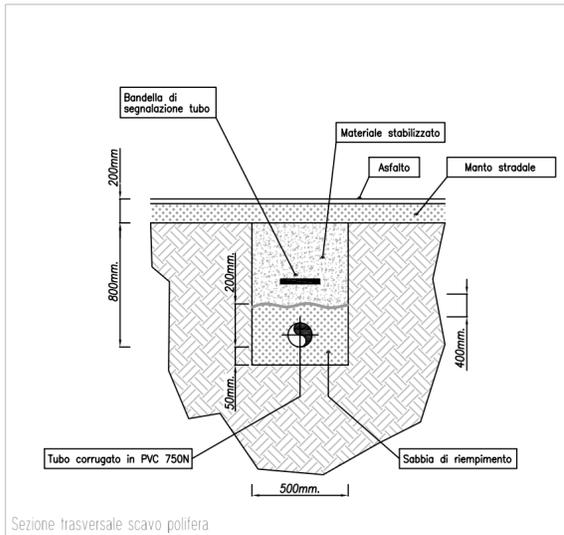

Sezione trasversale scavo polifera

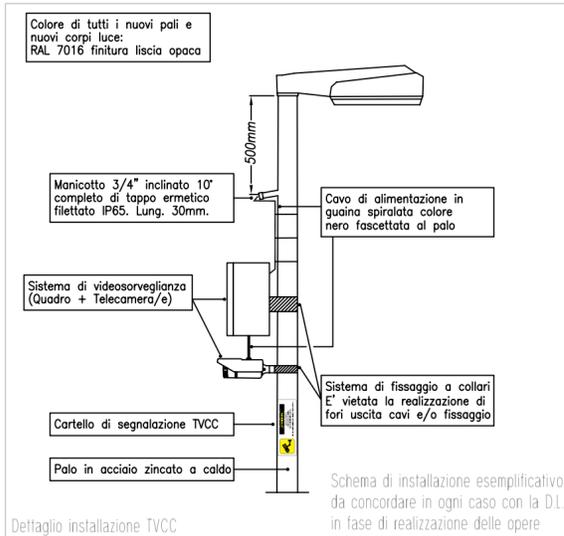

Dettaglio installazione TVCC

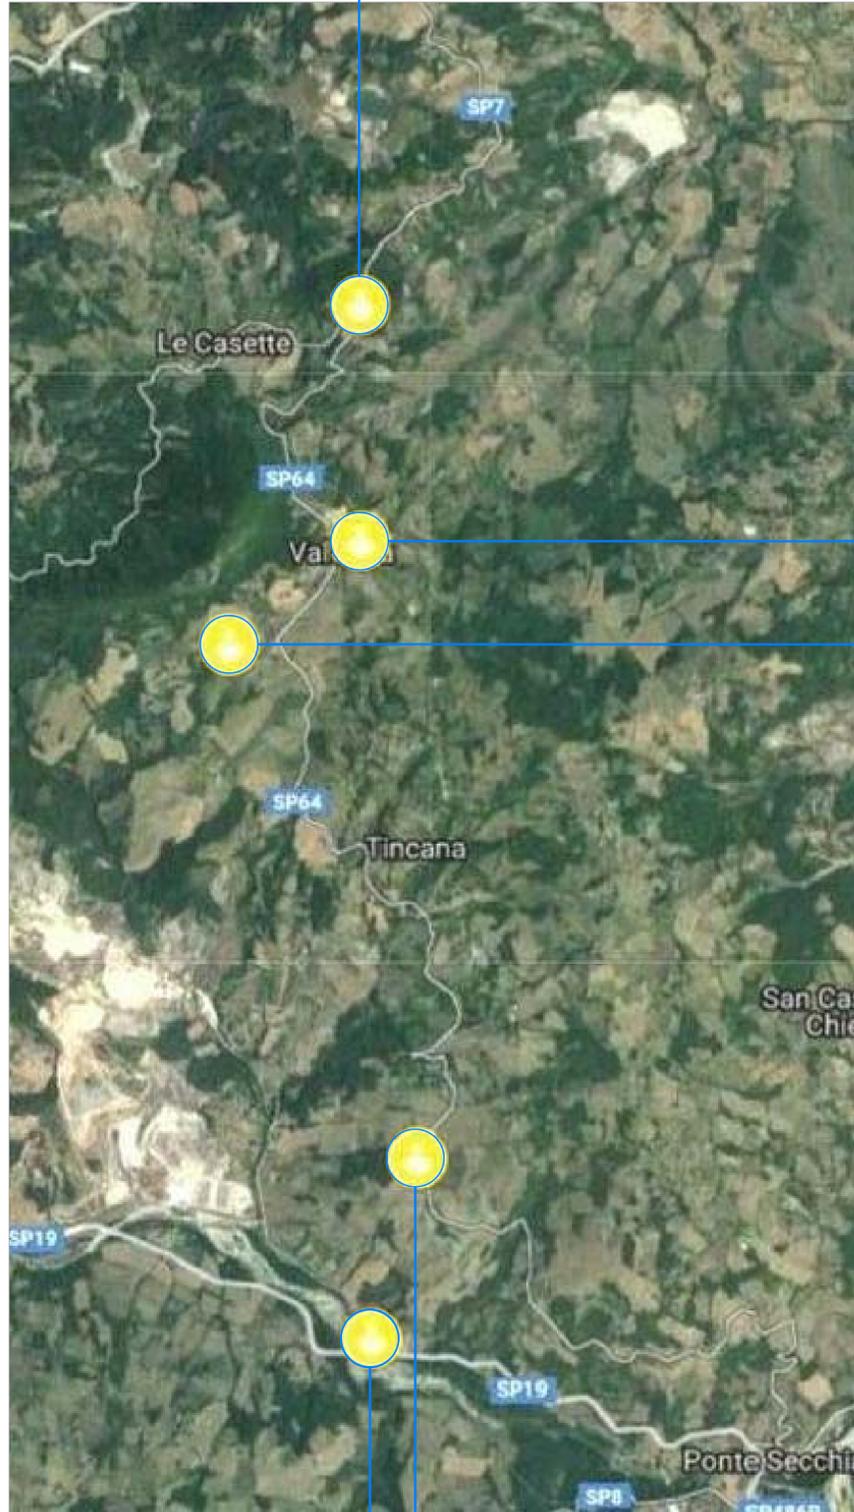

44.468808, 10.585439
Punto TVCC - T.4A/T.4B
 Via Monte Faraone incrocio
 SP 7 (loc. La Fredda)

44.456237, 10.585441
Punto TVCC - T.1
 Via Monte Valestra
 loc. Valestra

44.455966, 10.585599
Punto TVCC - T.2
 Via Cost'Alta
 loc. Valestra

44.450667, 10.575844
Punto TVCC - T.3
 Via San Michele
 loc. Montelago

44.4136643, 10.5860824
Punto TVCC - T.6
 Via Falbio
 incrocio SP64

44.422204, 10.590492
Punto TVCC - T.7
 Via Bebbio

Punto TVCC - T.1 (loc. Valestra)	×					
Punto TVCC - T.2 (loc. Valestra)	×					
Punto TVCC - T.3 (loc. Montelago)	×					
Punto TVCC - T.4A/B (loc. La Fredda)	×	×		×	×	×
Punto TVCC - T.6 (Via Falbio incrocio SP64)	×	×		×	×	×
Punto TVCC - T.7 (Via Bebbio)	×	×			×	×

elenco opere

PUNTO TVCC realizzato con telecamera OCR completa di quadro stagno, router wi-fi, memoria supp. 32GB, accessori, staffe o collari di fissaggio, cablaggio in cavo UTP cat. 6 e alimentazione in cavo FG16OR16 2x2.5mmmq a partire da Q.E. nuovo o esistente

PUNTO LUCE alimentato da NUOVA LINEA ELETTRICA realizzato con:
 - apparecchio AEC mod. I-TRON1_0C8 STU-W 3.5-6M PLM 77W 3000°K;
 - palo conico 8m f.t., 4mm, completo di morsettiere e cablaggio interno a doppio isolamento;
 - pianto in calcestruzzo standard (si veda dettaglio per la realizzazione);
 - pozzetto interrato dim. 40x40x800h cm;
 - chiusino carrabile in ghisa o in cemento a scelta della D.L.;

CAVIDOTTO INTERRATO realizzato con tubo PVC HD-PE doppia camera 10125mm (scavo incluso)

ARMADIO STRADALE in vetroresina per il contenimento di quadri elettrici nuovi o esistenti completo di basamento in c.a. e accessori (scavo incluso)

NUOVO CENTRALINO elettrico di distribuzione locale per l'alimentazione del punto luce e del punto TVCC



Comune di Carpineti
 Provincia di Reggio Emilia
 P.zza Matilde di Canossa, n.1
 P.IVA 00445630353

Dott. Ing. CAVANDOLI LORI
 Studio e progettazione impianti elettrici ed affini

Via F.lli Cervi n° 14 - 42033 Carpineti (RE) Tel/Fax 0522.618272 Cell. 335.375969
 Iscr. Albo Ingegneri RE n°998 P.IVA 01502680356 e.mail. studio.cavandoli@fastwebnet.it

Descrizione dei lavori:
VIDEOSORVEGLIANZA A MEZZO DI TELECAMERE VIE STRADALI DI ACCESSO AL CAPOLUOGO, ALLA FRAZIONE DI VALESTRA, ABITATI DI MONTELAGO, CASTELDALDO E CASA LANZI
I° STRALCIO DEI LAVORI - PROGETTO ESECUTIVO

Timbro e Firma:
 Note:
 Planimetria NON valida ai fini architettonici
 Protocollo: 03.18
 Proprietà privata; è vietata la riproduzione anche parziale del documento senza autorizzazione (art.2377 c.c.)

Committente: **Comune di Carpineti**
 P.zza Matilde di Canossa n.1
 42033 - Carpineti (RE)

Destinatario: **Comune di Carpineti**
 P.zza Matilde di Canossa n.1
 42033 - Carpineti (RE)

Elaborato: **PLANIMETRIA DISLOCAZIONE PUNTI DI VIDEOSORVEGLIANZA**

Nome File: ie05 - punti tvcc.dwg
 Data: Agosto 2018
 Scala: non in scala
 N° Elaborato: IE05