

**SUDDIVISIONE IN STRALCI ESECUTIVI**

1° STRALCIO: tratti A - B - F - G  
 2° STRALCIO: tratti C1 - C2 - D - E

**STUDIO ING. ERMES MONTERMINI**  
 Via I° Maggio 14 - 42035 Castelnovo ne' Monti (RE)  
 tel. 0522 083418 - email: ing.montermini@gmail.com

**COMUNE DI CARPINETI**  
 PROVINCIA DI REGGIO EMILIA

Committente: **COMUNE DI CARPINETI**  
 Settore Lavori Pubblici e Patrimonio


Progetto: **REALIZZAZIONE COLLEGAMENTO PEDONALE A LATO DI VIA SAN PROSPERO**  
 (tratto fra via G. Pastore e San Prospero)

Elaborato: **PLANIMETRIA GENERALE**

Progettista  
 Ingegnere  
**Ermes Montermini**

Collaborazione:  
 Geom. Cinzia Ferri  
 Geom. Debora Casoni

Data: aprile 2018      Scala: 1:1000      N. Tav. **1**

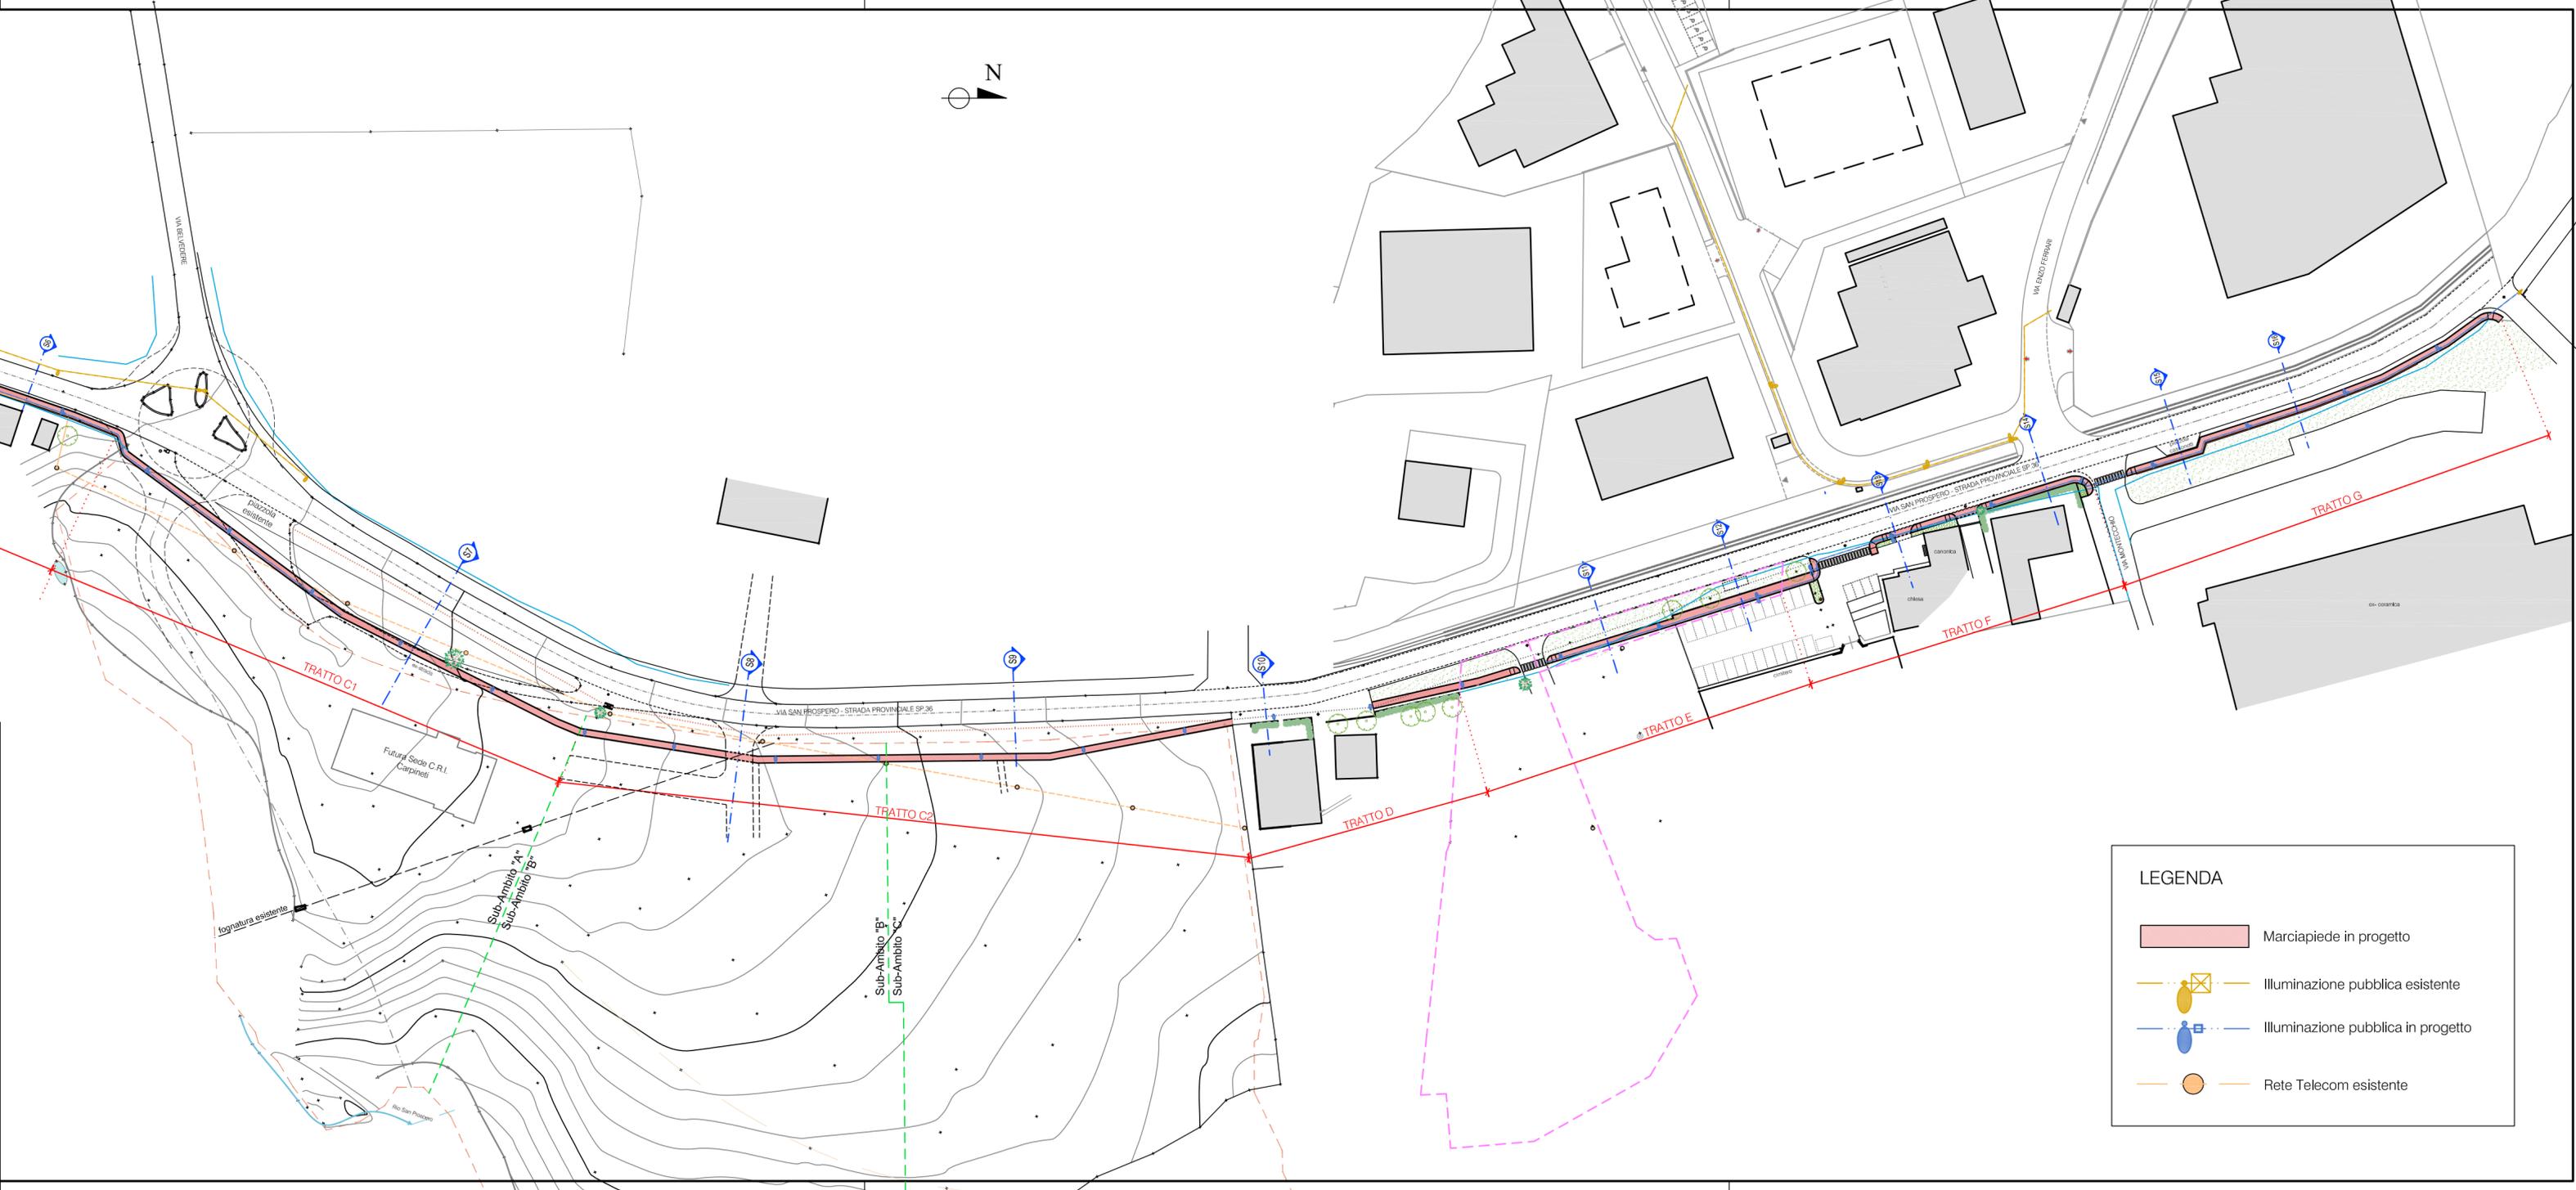

**LEGENDA**

- Marciapiede in progetto
- Illuminazione pubblica esistente
- Illuminazione pubblica in progetto
- Rete Telecom esistente