


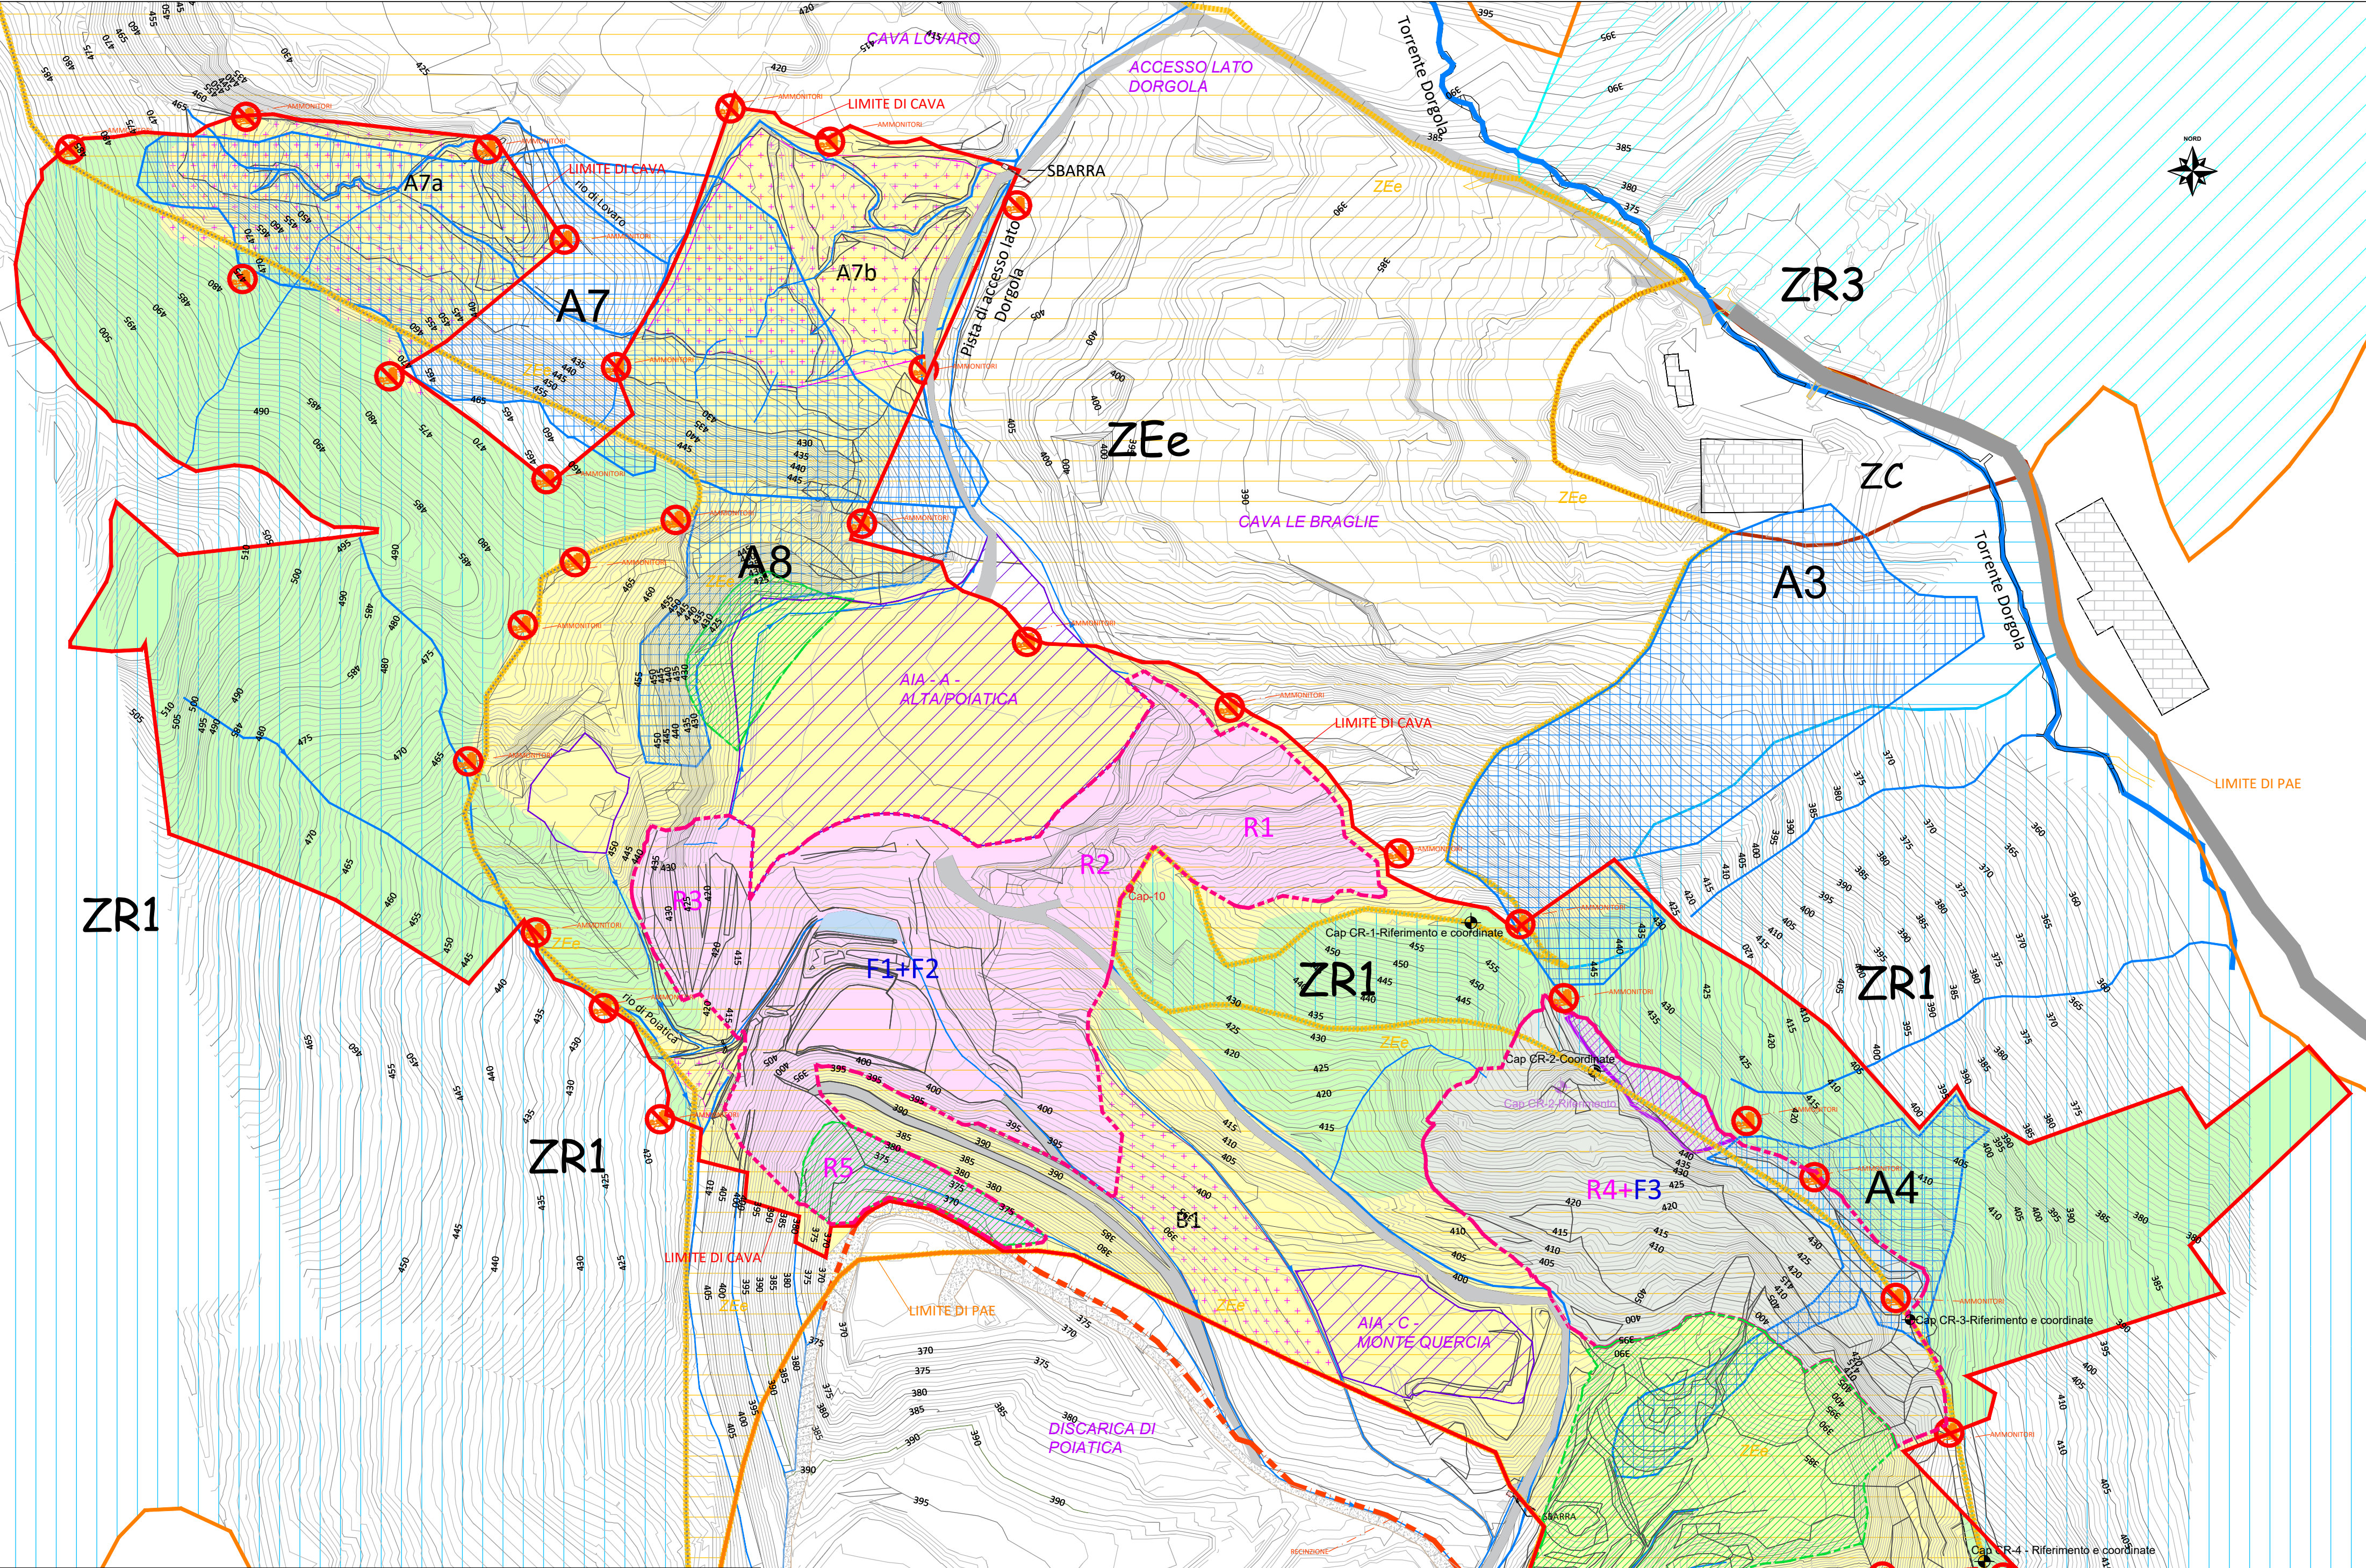

LEGENDA

Limite di cava Poiatica Monte Quercia

Limite di PAE

Isoipse principali equidistanza 5 m

Isoipse secondarie equidistanza 1 m

Discontinuità morfologica da rilievo

Cap CR-3-Riferimento e coordinato

Caposaldi di riferimento da PAE

Cap CR-2-Riferimento visivo del crinale da PAE
[non più presente a causa dell'instabilità del fronte sottostante]

Caposaldi storici di riferimento

Cap-10

Strada Comunale

Strada Provinciale

Piste di accesso alla cava ed interne alla stessa e/o di arroccamento

Canali di deflusso acque superficiali

Vasche di decantazione

Recinzione

Cartelli ammonitori

Cancello/sbarra di accesso

LIMITI DI PAE E PCA

ZEe

Zone attività estrattive esistenti

ZR1

Zone di riassetto tipo 1

ZR2

Zone di riassetto tipo 2

ZR3

Zone di riassetto tipo 3

ZC

Zone di collegamento

Aree di recupero da PCA

Ambiti di escavazione, sistemazione e pertinenze di cava

Zona "Poiatica" delle argille rosse: Fronte di scavo F1+F2; Zone di recupero R1, R2, R3 ed R5

Zona "Mte Quercia" delle argille grigie: Fronte di scavo F3 e sistemazione R4 (uniti in R4+F3)

Aree di ripristino morfologico ed agrovegetazionale

Aree di ripristino morfologico (area A7b) e Vegetazione (area B1 ed A7a) in corso

Aie di stoccaggio, lavorazione carico e scarico del materiale coltivato

Rinfranchi per stabilizzazioni e/o modellazioni morfologiche superficiali per regolarizzazione

Aree già recuperate o mai scavate che non necessitano di ulteriori lavori di sistemazione

COMUNE DI CARPINETI
PROVINCIA DI REGGIO EMILIA

PIANO DI COLTIVAZIONE E PROGETTO DI SISTEMAZIONE
PCS2019

CAVA POIATICA - MONTE QUERCIA

PROCEDURA DI V.I.A.

TAVOLA 13
AMBITI DI CAVA

SCALA 1:2.500

ESTENSORI:

COMMITTENTE:

geode

s.c.r.l.

GEODE s.c.r.l.

Via Botteri, 9/A

43122 PARMA

tel. 0521/257057 fax. 0521/921910

e-mail: geologia@geodeonline.it

iren

ambiente

IREN ambiente Spa

strada Borgoforte, 22

Piacenza (PC)

MONTE QUERCE

Società consortile a responsabilità limitata

via Nubi di Magellano 30,

Reggio Emilia (RE)

COMMESSA: G19-053

ELABORATO: TAV_13.dwg

REVISIONE: A

DATA: DICEMBRE 2019