



CAVA LOVARO BOCCADELLO

 


LEGGENDA

-  Perimetro di PAE comparto Carpineti Est
-  Perimetro cava di argille Braglie
-  Limiti cave adiacenti
-  Capisaldi interni alla cava Braglie
-  Capisaldi di riferimento

-  Banche/piste
-  tracce sezioni
-  Aie di lavorazione, scavo carico e stoccaggio
-  Aia di lavorazione Cava Poiatica - Monte Querce
-  Edifici
-  Canali in erosione esistenti
-  Vasche di decantazione
-  Limite area di coltivazione
-  Limite area di coltivazione - anno 5
-  Limite area sistemazione morfologica (sterri/riporti) in aia - anno 5
-  Isoipse SDP principali - equidistanza 5 m
-  Isoipse SDP secondarie - equidistanza 1 m
-  Isoipse SDF principali - equidistanza 5 m
-  Isoipse SDF secondarie - equidistanza 1 m
-  Torrente Dorgola
-  Aree di recupero ambientale da PCA

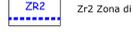- Zonizzazione da PAE**
-  ZEe Zone di attività estrattive esistenti
-  Zr1 Zona di riassetto tipo 1
-  Zr2 Zona di riassetto tipo 2
-  Zr3 Zona di riassetto tipo 3
-  Zc Zona di collegamento

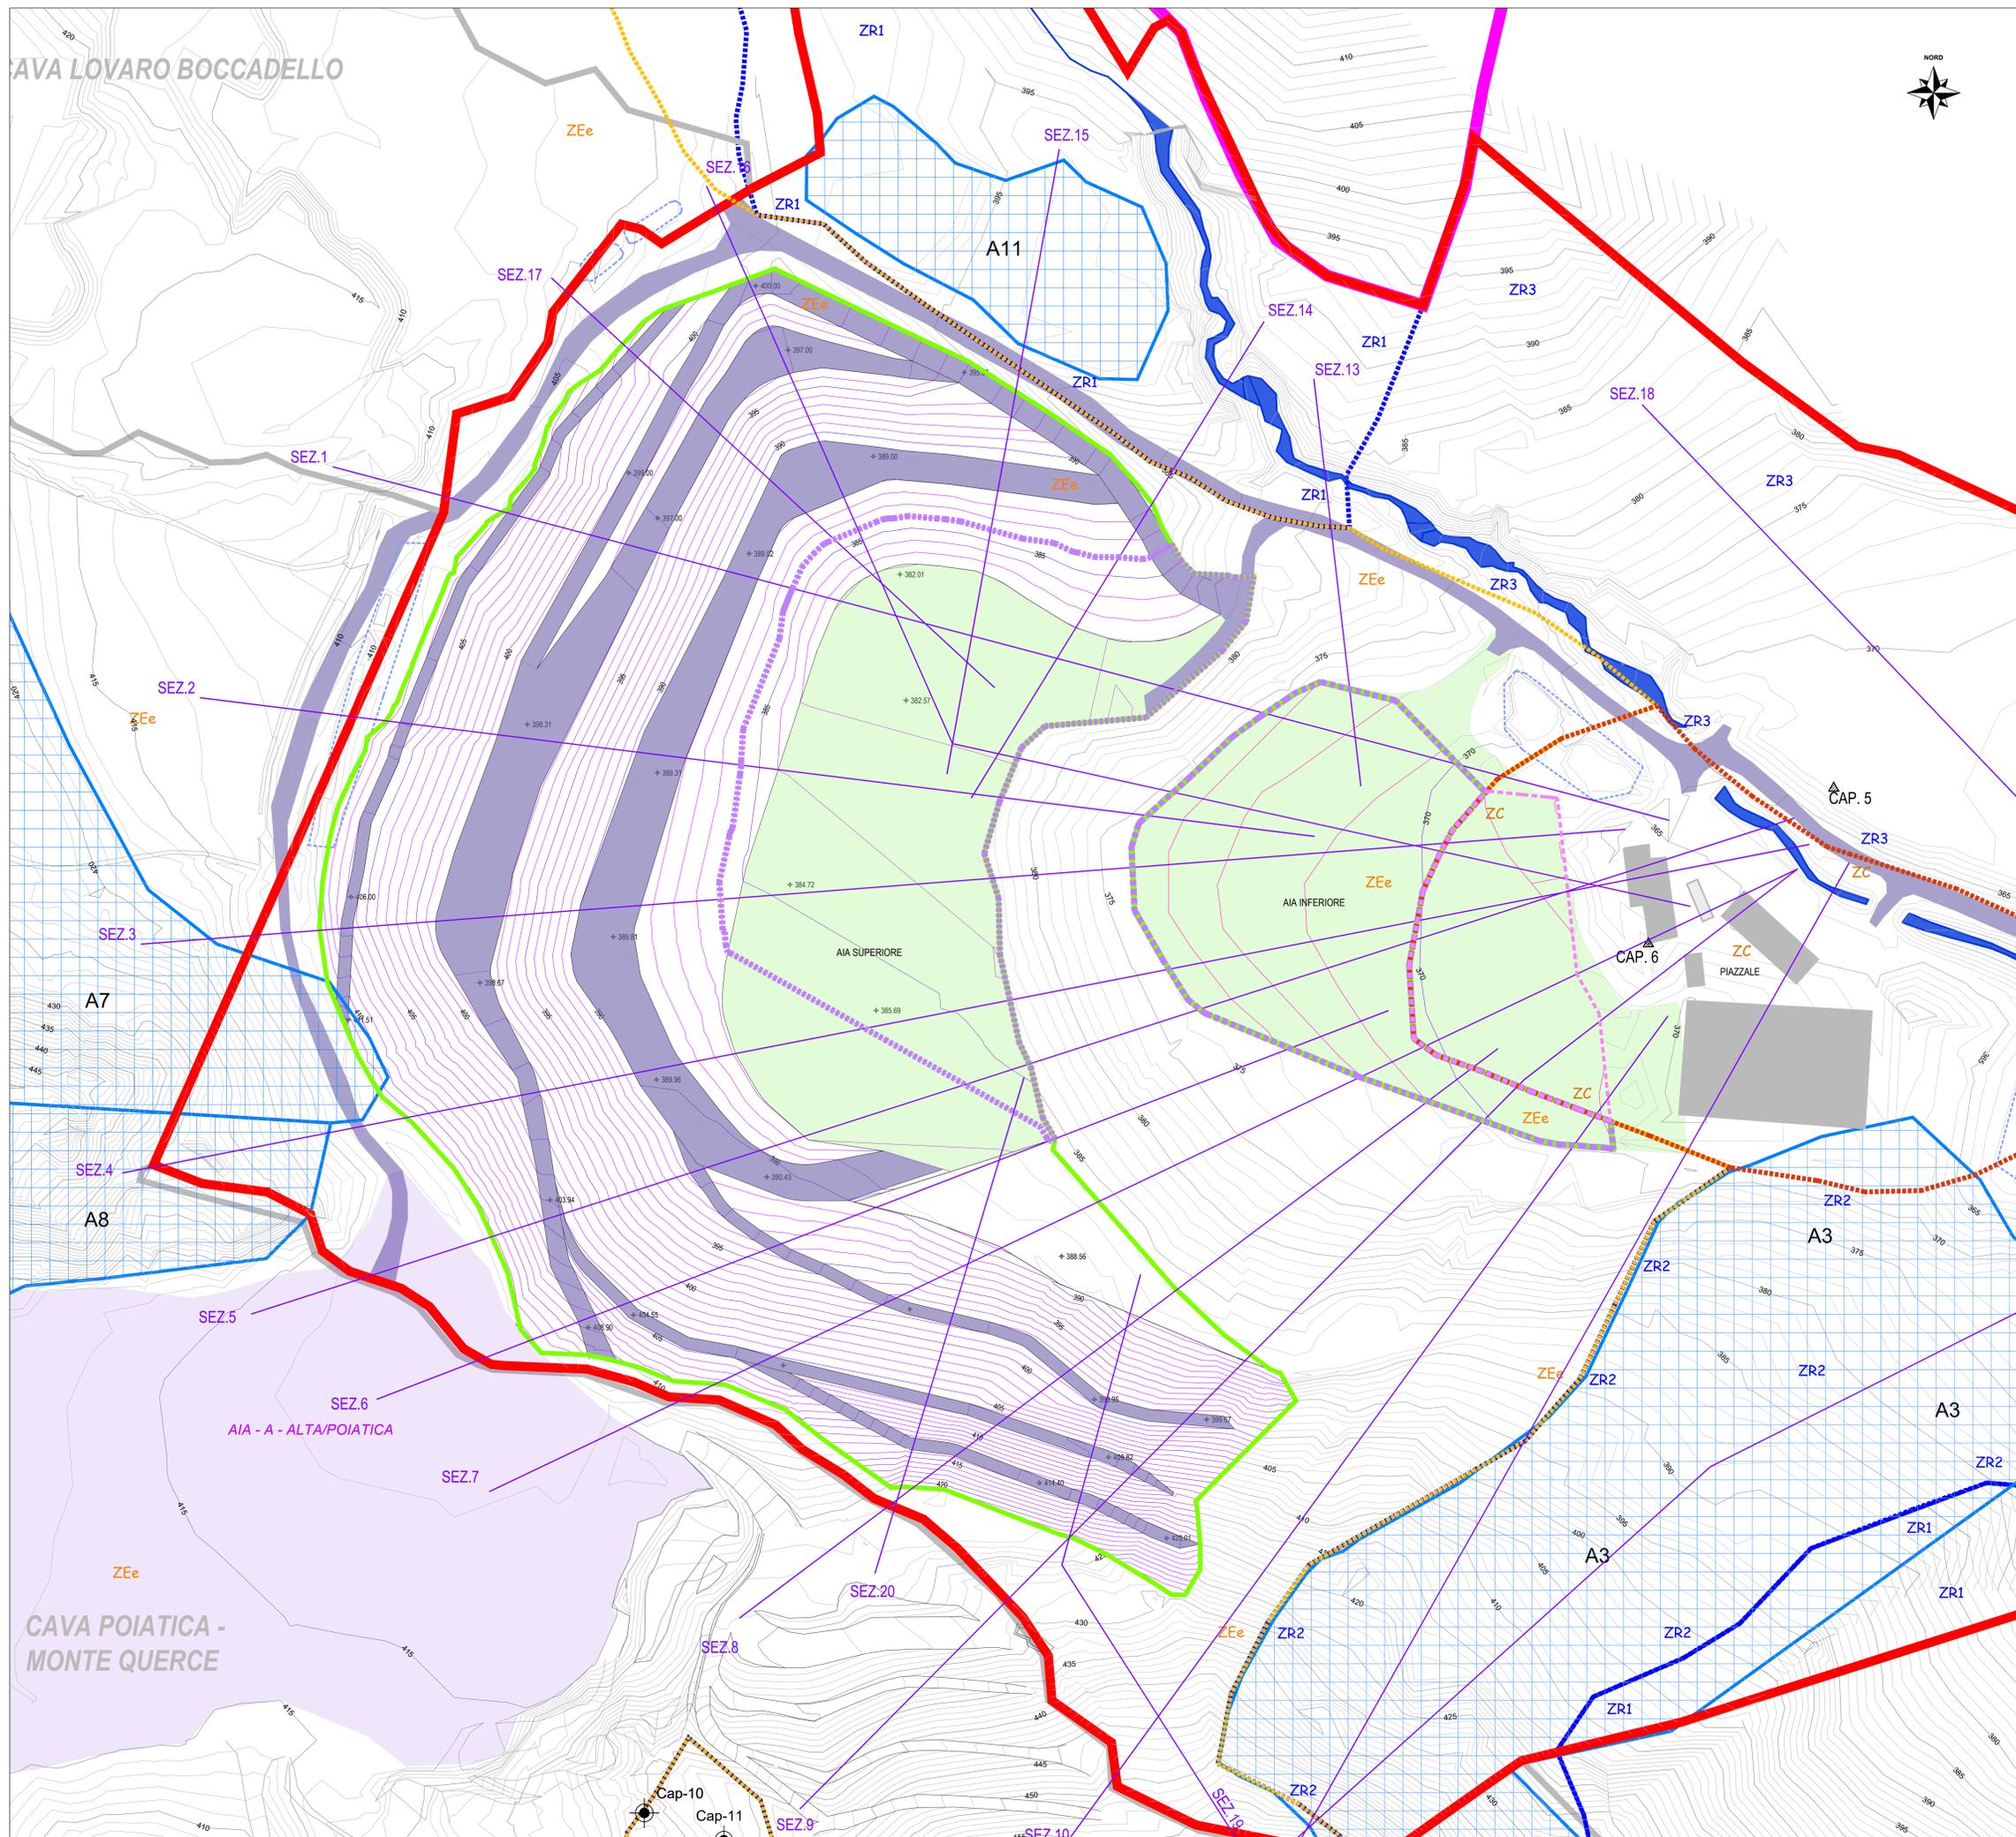

COMUNE DI CARPINETI
PROVINCIA DI REGGIO EMILIA

PIANO DI COLTIVAZIONE E PROGETTO DI SISTEMAZIONE
PCS2021
CAVA BRAGLIE

PROCEDURA DI V.I.A.

TAVOLA 15
PLANIMETRIA FINALE PROGETTO DI
COLTIVAZIONE (ANNO 5)

SCALE 1:750

| | | | |
|---|---|---|--|
| ESTENSORI: | | COMMITTENTE: | |
| Geode srl Via Bettei 9/a - 43122 - PARMA tel 0521/257057 - fax 0521/923910 e-mail: geode@geodeonline.it pec: geode@pec.it | ECORISORSE srl Pianificazione risorse ambientali via Galdoni, 31 - 42123 Reggio Emilia tel/fax 0522/808091 email: ecorisorse@ecorisorse-re.it fontanesi.ecorisorse@gmail.com | RUBERTELLI ARGILLE s.r.l. via I° Maggio n° 4 42030 Villa Minozzo (RE) | |
| Dott. Geol. Giancarlo Bonini | P.A. Marco Fontanesi | Dott. Arch. Samanta Lanzi | |
| Dott. Geol. Alberto Giuliano | | Dott.ssa Simona Contini | |
| Dott.ssa Simona Contini | | Dott.ssa Simona Costa | |
| Dott.ssa Simona Costa | | Dott. Marco Giuliano | |
| Dott. Marco Giuliano | | Dott.ssa Silvia Paladini | |
| Dott.ssa Silvia Paladini | | Dott. Agr. Massimo Donati | |
| Dott. Agr. Massimo Donati | | COMMESSA: G20_16 | |
| | | ELABORATO: TAV_15.dwg | |
| | | REVISIONE: A | |
| | | DATA: APRILE 2021 | |